GRUNNMYND 1.HÆÐ 1:50 (gólf)

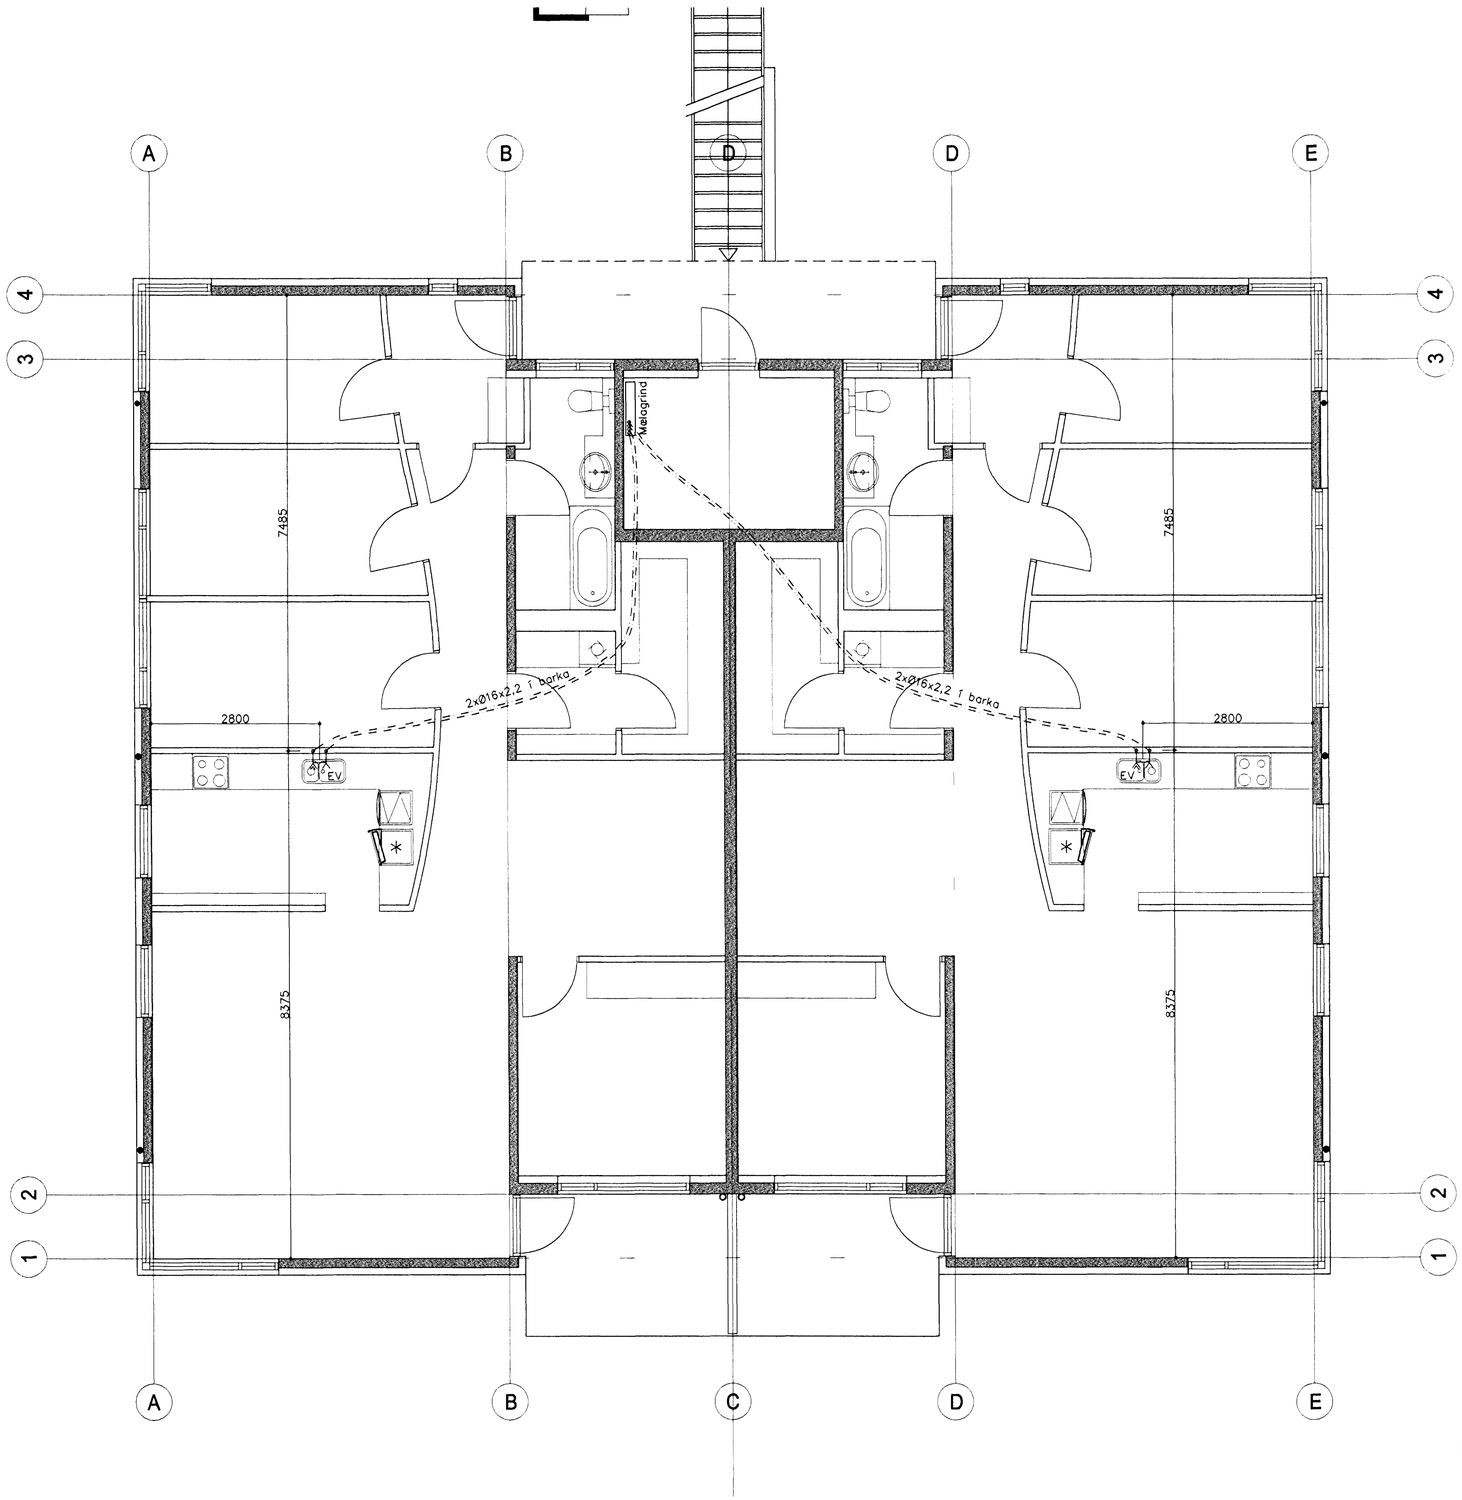

Byggingafulltrúi Afgreitt þann
09 JÚLÍ 2001
VG

Skýring: Neysluvatnslagnir.

Allt vatnslagnarefni skal vera vottað af Rannsóknarstofnun Byggingariðnaðarins í samræmi við byggingarreglugerð og gildandi staðla.

Vatnslagnarefni í gólfum, rör í rör Ø16x2,2. PEX rör með þrýstengjum af viðurkenndri gerð skv. DIN 16892/93.

BATTERÍÐ
VERK
MÓT 5.7.2001
RAMP
SKRIÐG

Breytingar			
Nr.	Dags.	Nafn	

þRASTARÁS 12 HF.

Verkfræðistofa þráinn & Benedikt
Laugavegi 178, 105 Rvk.
Sími: 553 1770, 568 7775, Fax: 568-7701
Netfang: post@islandia.is

Innsteyptar neysluvatnslagnir

H BS | T BD | S
M 1:50
Nr. PN101
Dags. Maí 01
080148-3609

D:\VERKN\aa-thanet\anast0-121\lagnir 1 golfpl.dwg Tue Jun 26 11:36:17 2001