
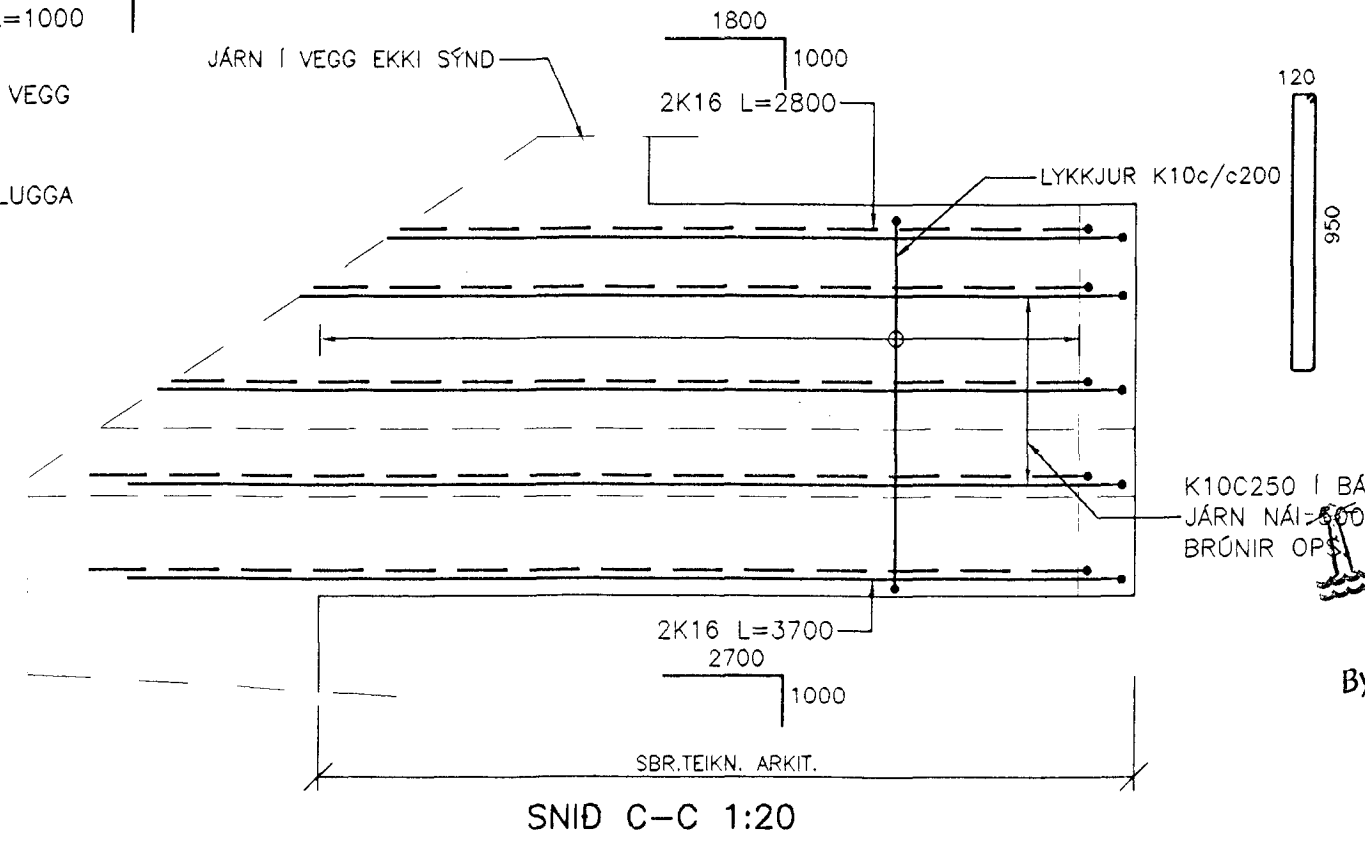
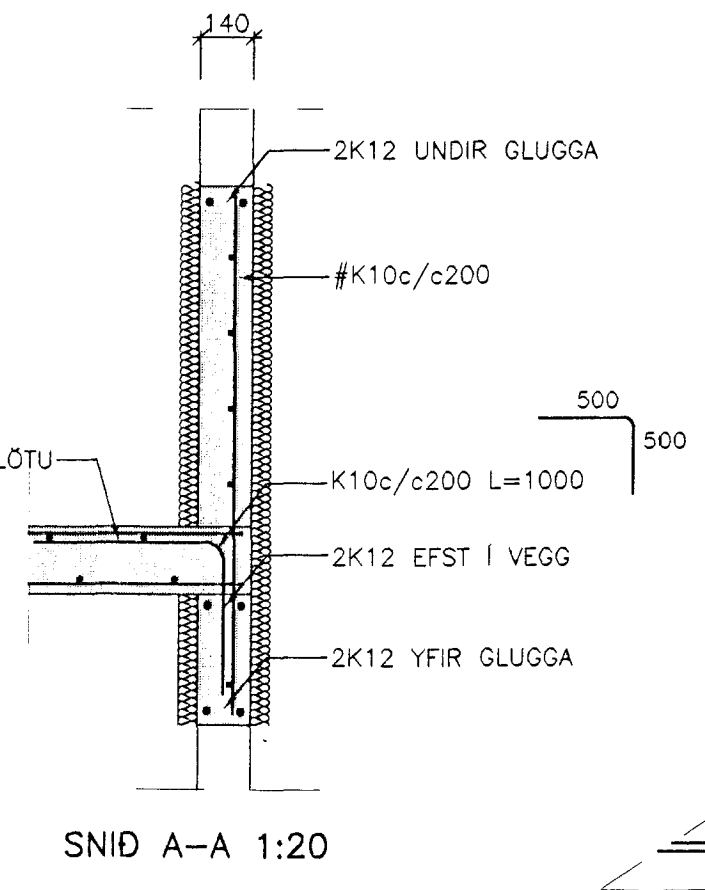


GRUNNMYND PLÖTU YFIR NEÐRI HÆÐ 1:50

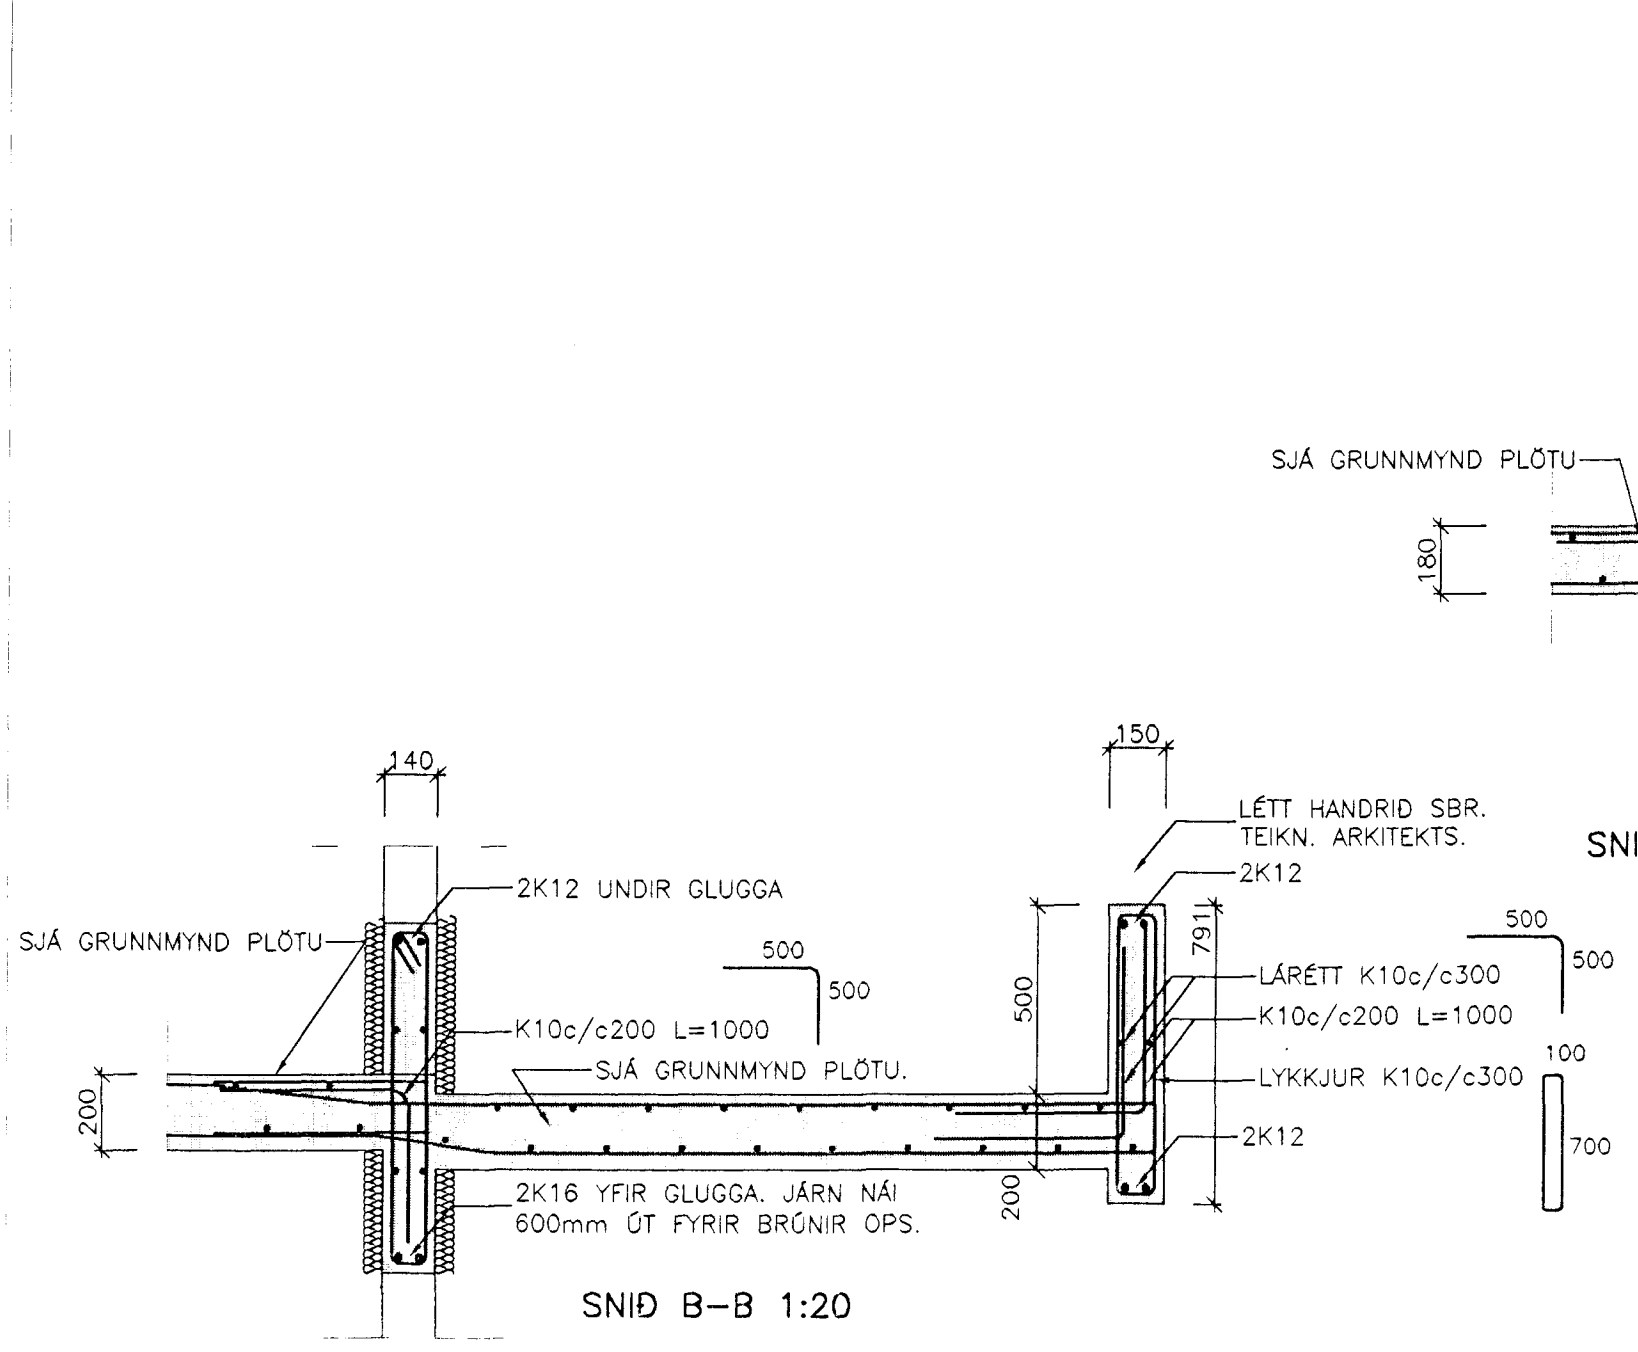

12 MARS 2001  
Byggingafulltrúi HAFARFIRÐI  
F.h. Sigurbjartur Halldórsson

Verkfræðistofa Hauks Ásgeirssonar e.h.f.  
Lindasmári 12, 200 Kópavogur  
Sími 564-4337 Farsími 897-813  
e-mail: haukurasg@simnet.is  
Kennitala: 560600-3050

**VHÁ**

Hannað H.A. Teiknað H.A. Samþykkt: *[Signature]*  
Kennitala 301255-4629

**PRASTARÁS 13**  
HAFARFIRÐI  
BÚÐARVIRKI  
GRUNNMYND PLÖTU 1. HÆÐ  
SNÍÐ Í VEGGI

Mkv. 1:50	Teikn. nr. 2-02	Verk nr. 22
1:20		Skráningar nr.: 107

*[Signature]*