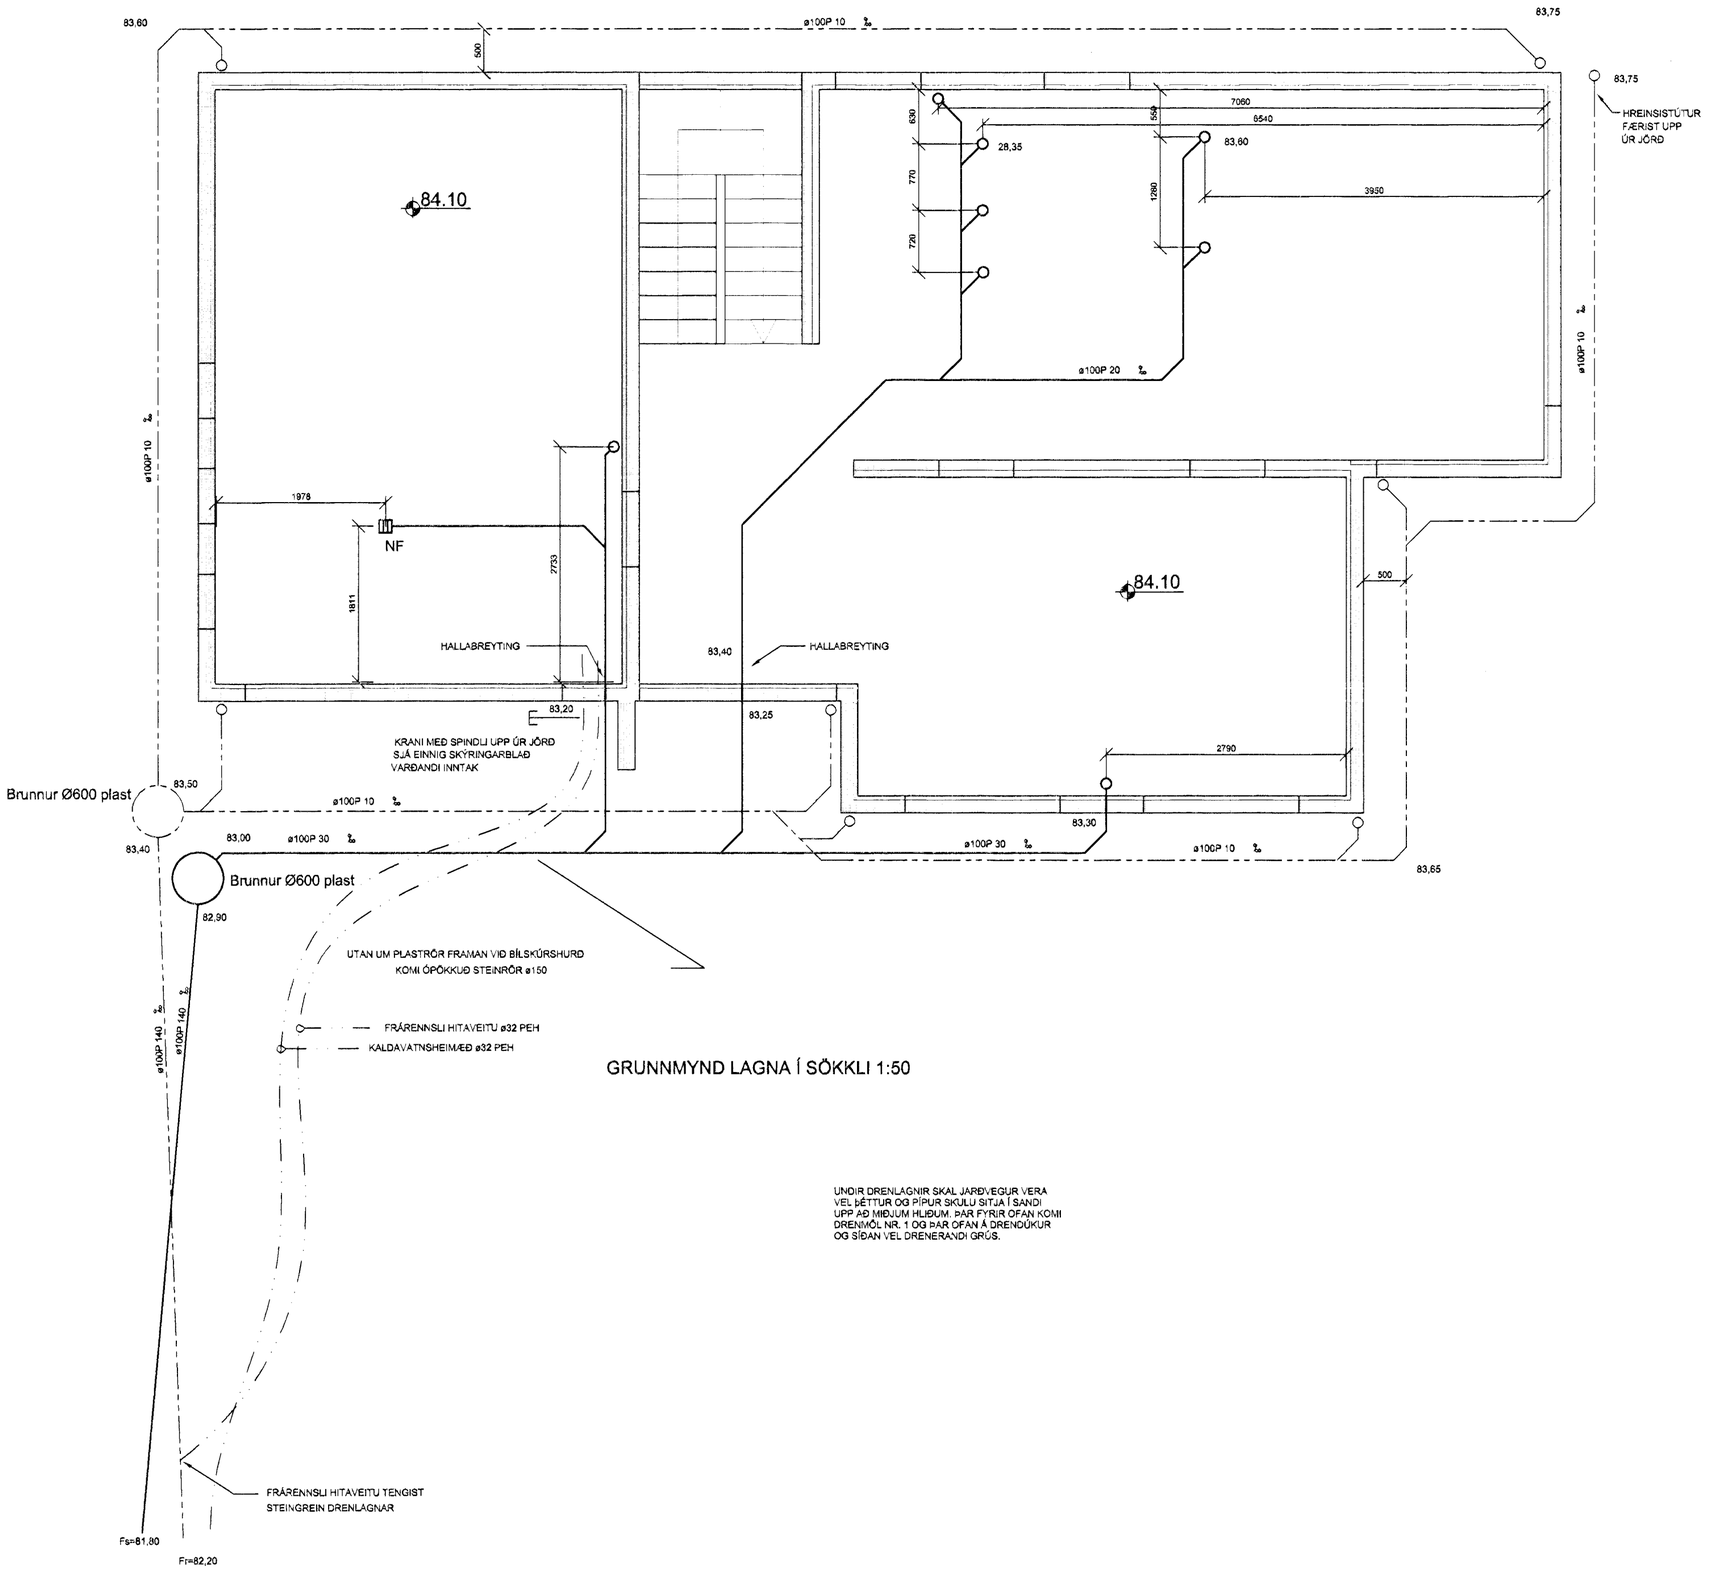

Byggingafulltrúi Hafnarfjarðar
Afgreitt þann
19 MARS 2001
Sigurbjartur Halldórsson

Verkfræðistofa Hauks Ásgeirssonar e.h.f.
VHÁ
Lindasmári 12, 200 Kópavogur
Sími 564-4337 Farsími 897-8132
e-mail: haukurasg@simnet.is
Kennitala: 560600-3050

Hannað	Teiknað	Samþykkt:
VS	VS	

Kennitala 301255-4629

Þrastarás 13
Hafnarfirði

Lagnir
Lagnir í jörð

Mkv.	Teikn. nr.	Verk nr.
1:50	3-0.1	20

Skráningar nr.: 150

Útgáfa A Dags. 13.03.01