


2. Hæð

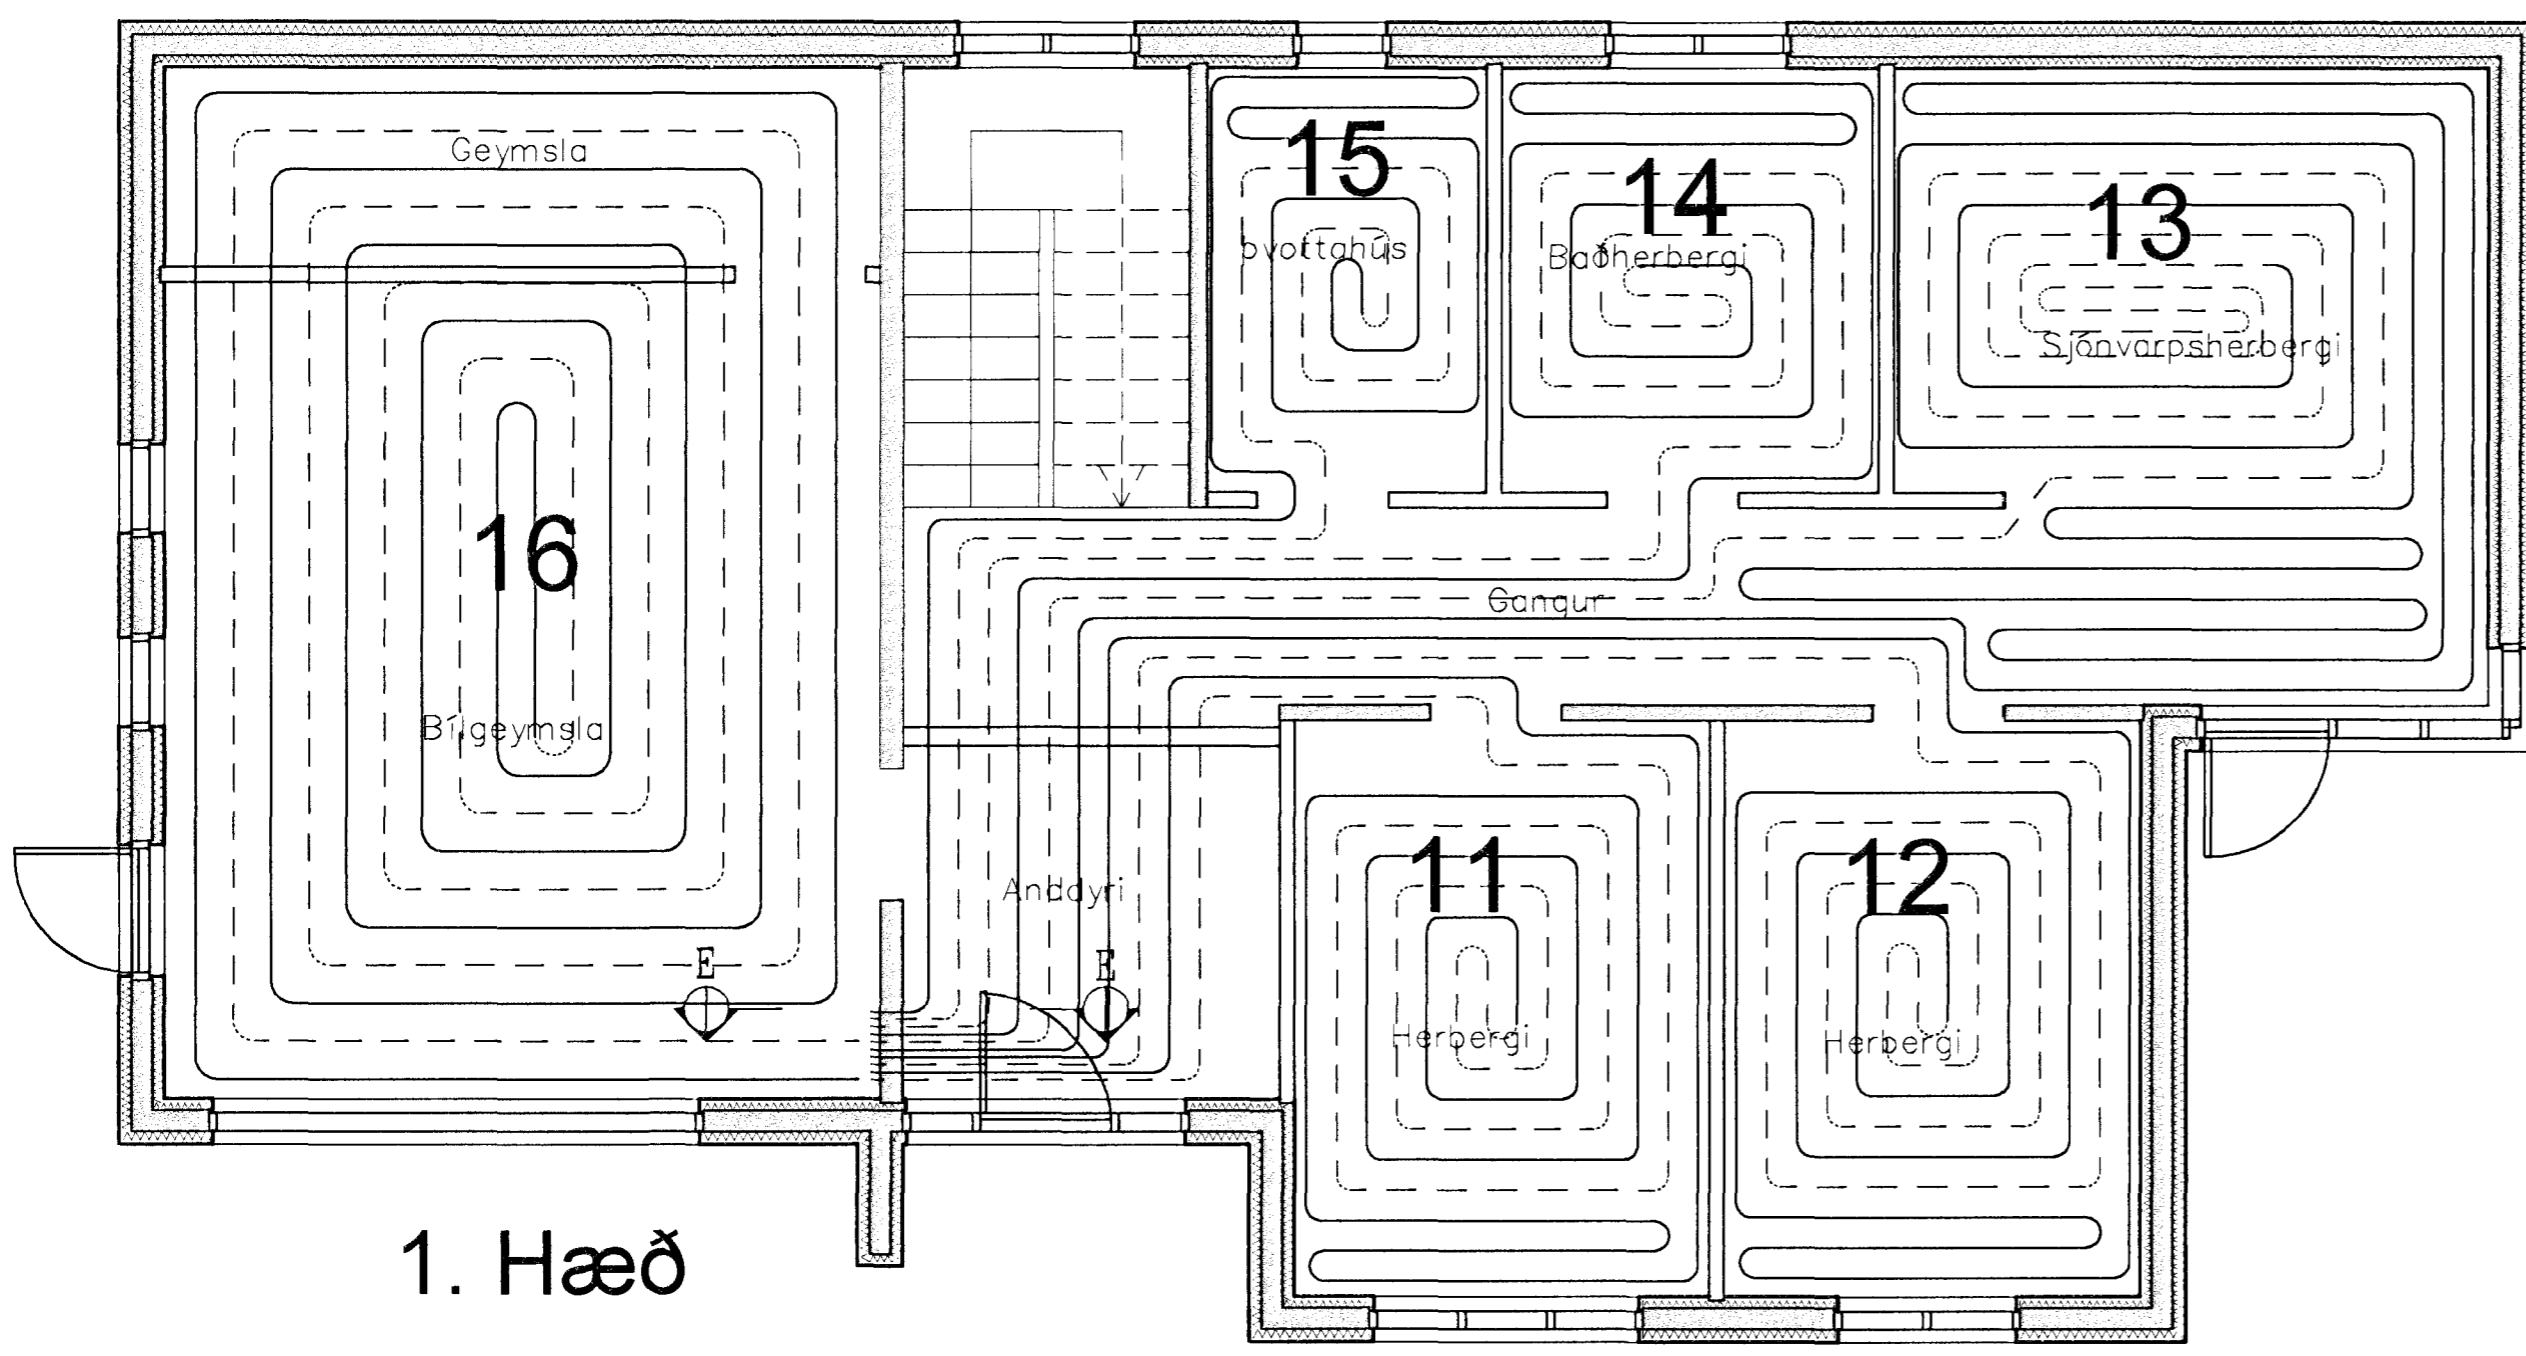

1. Hæð

Röragrein nr.	Lengd metrar	Flatarmál fermetrar	Afköst Wött	Gólfefni	Athugasemdir
11	66,0	13,2	1.166	Parket	
12	73,0	14,6	1.289	Parket	
13	106,0	21,2	1.872	Parket	
14	56,5	11,3	1.297	Flísar	
15	38,5	7,7	884	Málaður Steinn	
16	152,0	30,4	1.517	Málaður steinn	
21	81,0	16,2	1.431	Dúkur	
22	40,5	8,1	715	Dúkur	
23	88,5	17,7	1.563	Parket	
24	66,5	13,3	1.175	Parket	
25	34,5	6,9	792	Flísar	
26	31,5	6,3	556	Parket	
27	83,0	16,6	1.466	Parket	
28	80,5	16,1	1.422	Parket	
Samtals:	998,0	199,6	17.147		

Samþykkt þann
09 OKT. 2001
Byggingafultrúinn í Hafnarföri
F.h. Sigurbjartur Halldórsson

Gísli Hermannsson Verkfræðingur, Msc
Lækjarberg 9, 220 Hafnarföri
Sími 565-2154 Farsími 897-2119
Kennitala: 220757-3589

Hannað V.S. Teiknað V.S. Samþykkt: Gísli Hermannsson Kennitala 220757-3589

Prastarás 13
221 Hafnarföri
Gólfhitakerfi
Grunnmynd

Mkv. 1:50 Teikn. nr. 3,01 Verk nr. 102
Skráningar nr.:
Antun aðalhönnuðar: Priclub TEL Útgáfa Dags. 25.09.01