
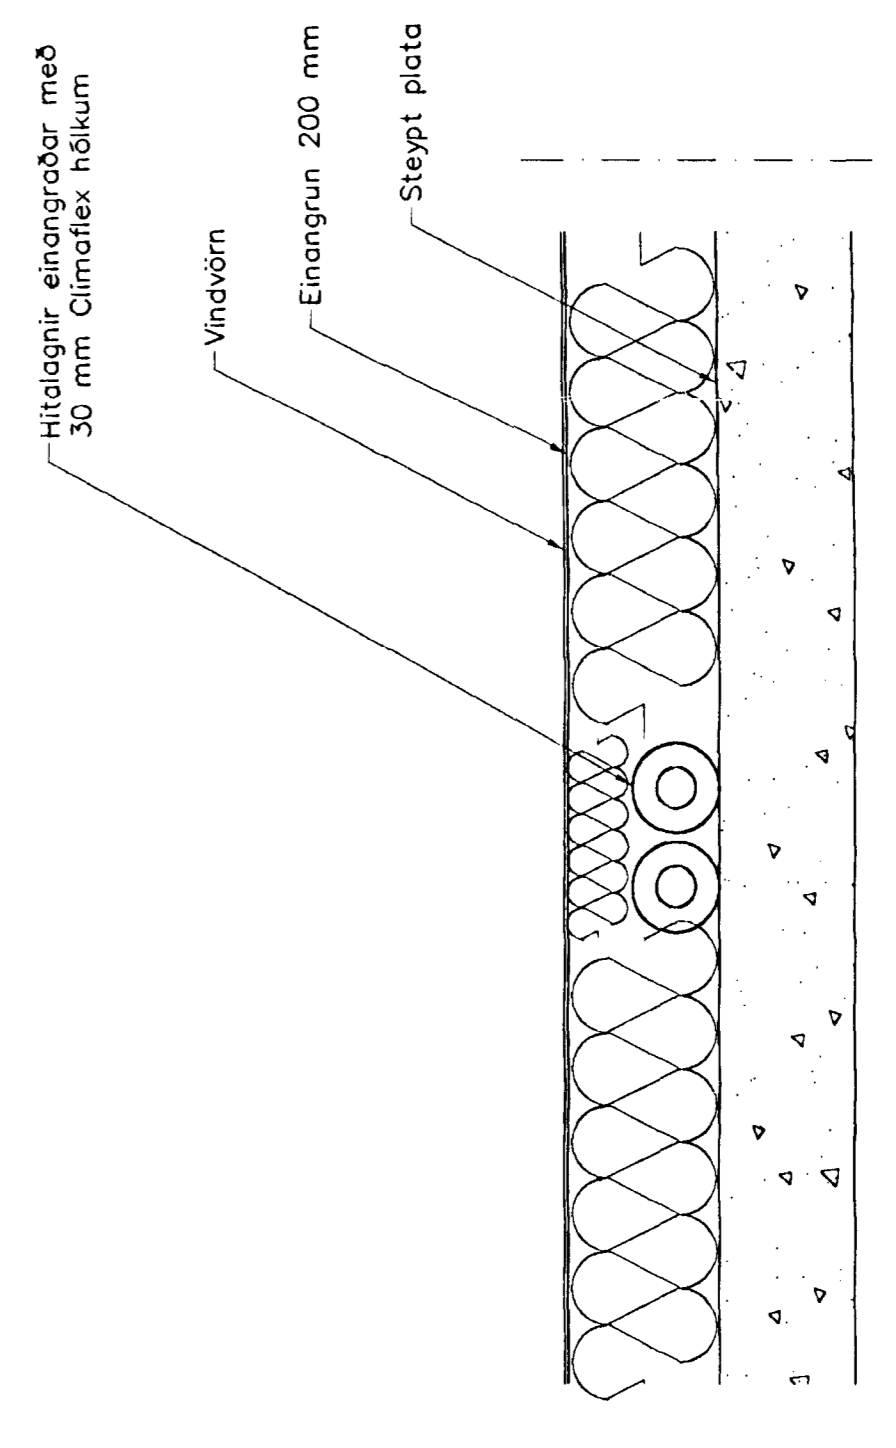


GRUNNMÝND ÞAKRÝMIS 1:50

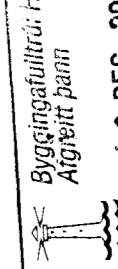

Lagnir í Þakrými  
Snið, 1:10

Br.	Dags.	Eðli breytinga	Sign
<b>ÞRASTARÁS 14</b> <b>HAFNARFIRÐI</b>			
HITA-VATNS OG FRÆRENNISLISLAGNIR ÞAKRÝMIS			
MKV. 1:50			
DAGS.	DES. 2001		
VERK. NR.	2128		
TEIKN. NR.	2-05		
HANNAÐ	SG ÞORLEIFSS. KT. 241148-3009		
TEIKNAD	G.H.		
YFIRFARID			
<b>TÆKNIPJÓNUSTA SIGURDAR ÞORLEIFSSONAR ehf</b> STRANDGÖTU 11 220 HAFNA RFIRÐI Sími 555-4255 FAX 565-2875 E-mail taeknipjonusust@island.is Kt. 440852259			

  
 18. DES. 2001  
 V.C.

*Handwritten signature*  
*Handwritten initials*