

**STÁLHURDIR:**

STÁLHURDIR MED TVÖFÖLDU STÁLBYRDI OG EINANGRUN. STÁLBYRDIÐ SKAL VERA HÚÐAD MED PÓLYESTER ÁFERÐ.

HÁMARKS ÚTBYGGA HURDA SKAL VERA MINNA EN  $U = L/300$ , ÞÓ ALDREI MEIRI EN 8 MM.

HURDIR SKULU UPPFYLLA KRÖFUR BYGGINGAREGLUGERÐAR UM KÖLNUNARTÖLUR, U-GILDI HURDA ERU  $<3,0 W/m^2 K$

**PLAST-HURDIR:**


HURDIR SKULU UPPFYLLA KRÖFUR BYGGINGAREGLUGERÐAR OG RANNSÓKNASTOFNUN BYGGINGARIDNADARINS.

GLUGGAR SKULU UPPFYLLA KRÖFUR BYGGINGAREGLUGERÐAR UM KÖLNUNARTÖLUR, U-GILDI HURDA ER  $<3,0 W/m^2 K$

HÁMARKS ÚTBYGGA HURDA SKAL VERA MINNA EN  $U = L/300$ , ÞÓ ALDREI MEIRI EN 8 MM.

HURDASTERDIR ERU UTANMÁL (SMÍÐAMÁL) 1 JUNI 2009

Byggingafulltrúin í Hafnarfirði  
F.h. Sigurbjartur Hafnársson

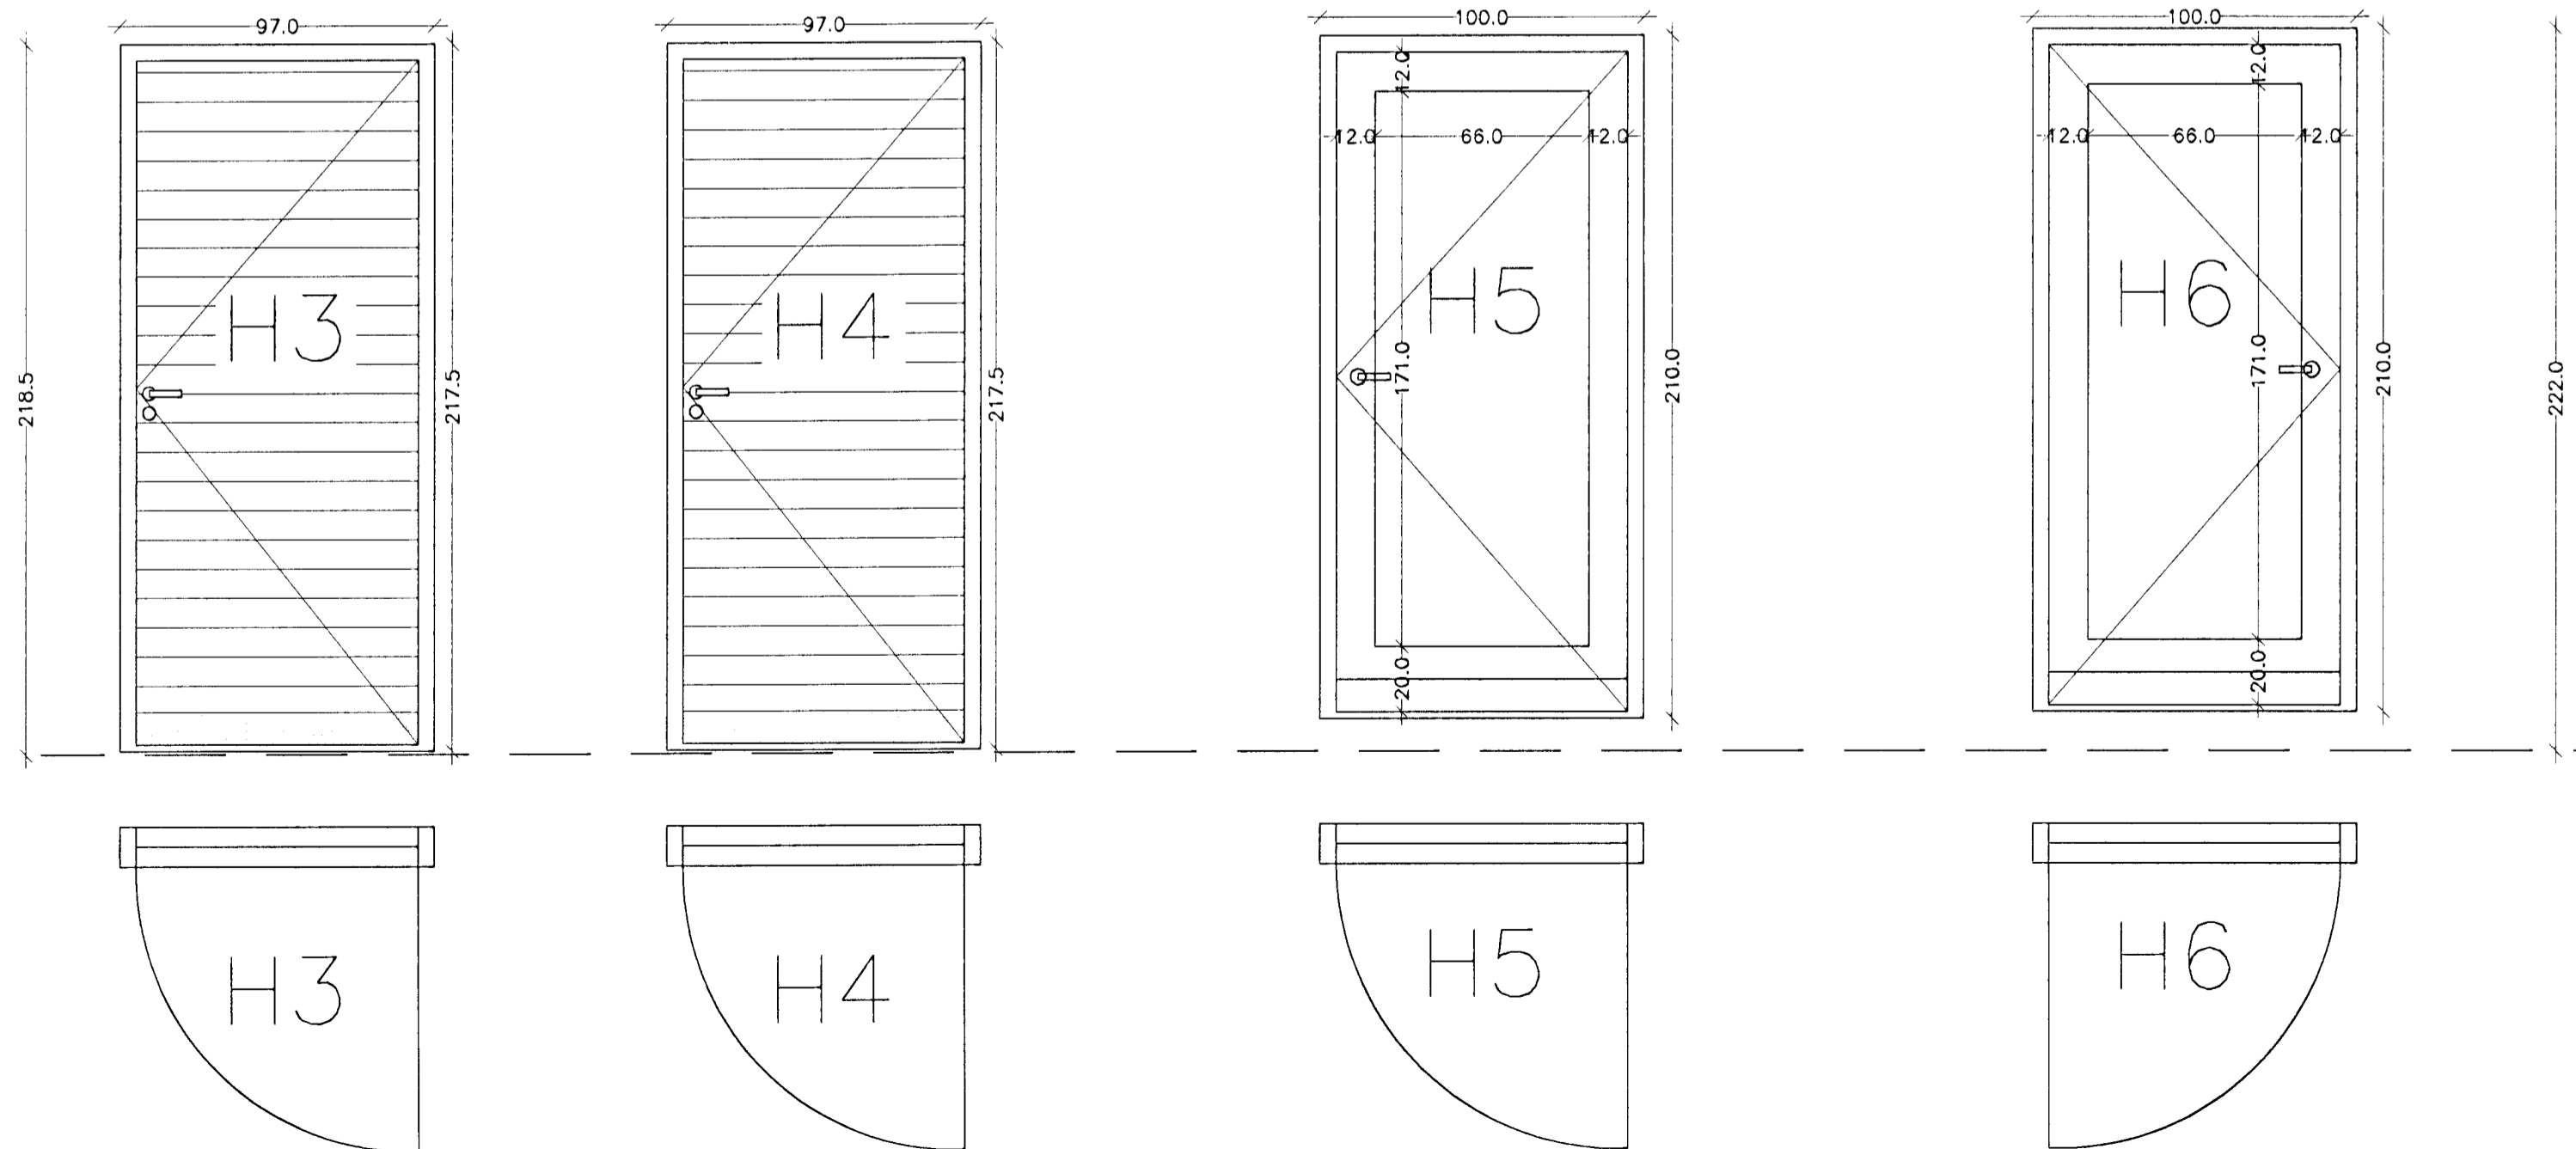

|  |   |
|--|---|
| 1) BREYTT  | Byggingafulltrúin í Hafnarfirði<br>F.h. Sigurbjartur Hafnársson |
| <b>ÞRASTARÁS 15, HAFNARFIRÐI</b>   |   |
| <b>VINNUTEIKNINGAR</b>   |   |
| HURDATEIKNINGAR  | KVARDI: 1:20  |
| DAGS.: 06-06-01  | STADF. BURDARÞÓL  |
| HANNAD: KÁ   | TEIKNAD: DKK  |
| YFIRF.: KÁ   |   |
| <b>ALARK</b><br>arkitektar sf.<br>ALARK EMIL LINDAL ARKITEKT FAF KT: 050957-3229<br>KRISTJAN ASDERSSON ARKITEKT FAF KT: 140958-4309<br>ALARK EMIL LINDAL<br>209 KÓPAVOG<br>SMAR 564 1137<br>OG 554 5244<br>FAX: 564 4433<br>alark@alark.is<br>www.alark.is |   |
| <i>Kapri Asgri</i>   |   |
| <b>33</b>  |   |