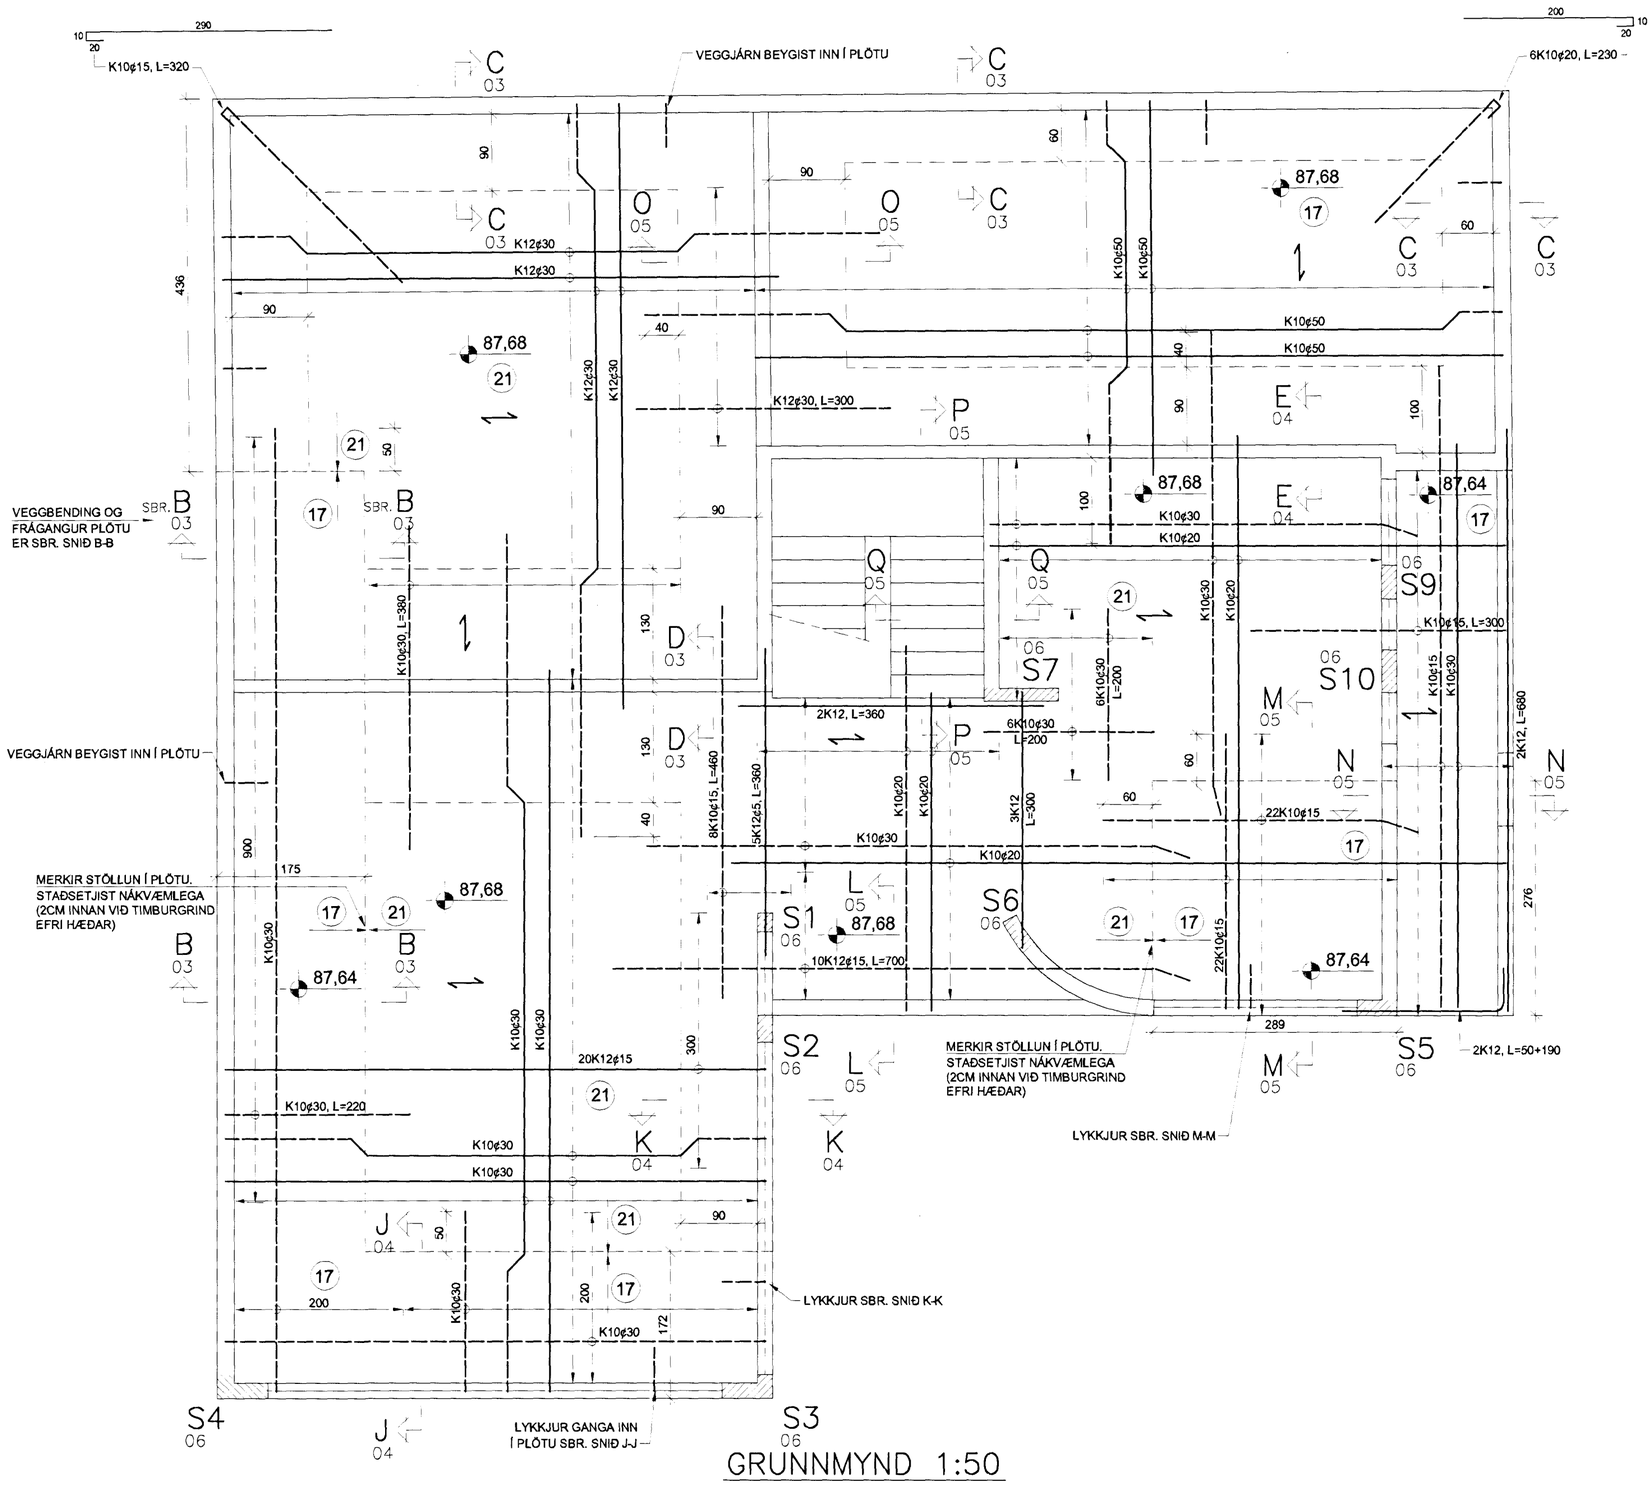

GRUNNMYND 1:50

SKÝRINGAR

GERT ER RÁÐ FYRIR AÐ PLATA YFIR KJALLARA SÉ STEYPT ÁÐUR EN FYLLT ER AÐ KJALLARAVEGGJUM.

Í KRINGUM OP OG Í VEGGENDA KOMI 2K12 ER GANGI 60 CM ÚT FYRIR KANT OPS. ÚTVEGGIR ERU 18 EÐA 20 CM ÞYKKIR. ÞAR SEM JARÐFYLLING KEMUR AÐ VEGGJUM ERU ÞEIR 20 CM ÞYKKIR OG ERU MEÐ TVÖFALDRI BENDINGU. Í YTRI BRÚN ÞEIRRA VEGGJA KEMUR #K10¢30 EN Í INNRI BRÚN K10¢20 LÓÐRÉTT OG K10¢25 LÁRÉTT SBR. SNIÐ B-B.

ÞAR SEM UM 18 CM ÚTVEGGI ER AÐ RÆÐA ER ALMENN BENDING EINFÖLD GRIND CA. 6 CM FRÁ ÚTBRÚN VEGGJAR. GRINDIN ER K10¢17 LÁRÉTT OG K10¢20 LÓÐRÉTT.

INNVEGGIR ERU ALMENNT 15-18 CM ÞYKKIR. ALMENN BENDING INNVEGGJA ER #K10¢25 Í VEGGMIÐJU SBR. SNIÐ E-E. VEGGIR SITT HVORU MEGIN STIGA BENDAST ÞÓ ÞÉTTAR, Þ.E. MEÐ #K10¢20 Í VEGGMIÐJU SBR. SNIÐ Q-Q.

ÞESS SKAL GÆTA AÐ MÓTAVÍR LIGGI VEL INNAN VIÐ YFIRBORÐ MÓTA.

PLÖTU SKAL HALDIÐ RAKRI MEÐ ÞOLPLASTI OG VÖKVUN Í MINNST 3 VIKUR EFTIR STEYPU EINKUM Á SVALAGÓLFUM. SVALAGÓLF GRÓFPÚSSIST UPP ÚR STEYPU MEÐ HALLA AÐ NIÐURFÖLLUM. OFAN Á MÚR KOMI SLITSTERKT OG VATNSÞÉTT EFNI, T.D. FLÍSAR, SKV NÁNARI ÚTFÆRSLU ARKITEKTS.

Samþykkt þann
05 JÚNÍ 2001
Byggingafulltrúinn í Hafnarfirði
F.h. Sigurbjartur Halldórsson

B	05.01	MÁLSETNINGAR
A	05.01	SÚLUR S9 OG S10, STOÐV.
BREYT.	DAGS.	TEXTI

ÞRASTARÁS 15 — HAFNARFIRÐI

STEYPTIR VEGGIR OG PLATA YFIR 1. HÆÐ

HANNAÐ: ÁÖG	TEIKNAÐ: ÁNJ	YFIRF.:	DAGS.: FEB. 2001
SAMÞYKKT:			KT.: 190561-3809
			SKJAL: B-02
			KVARÐI 1:50
			BLAÐ NR. B-02

VERKFRÆÐISTOFA KÓPAVOGS
Hamraborg 7 200 Kópavogi
Sími: 564-4422 Fax: 564-4433
Netfang: verkkop@arkverk.com

AÐALUPPDRÆTTIR: