




SNIÐ E-E 1:20

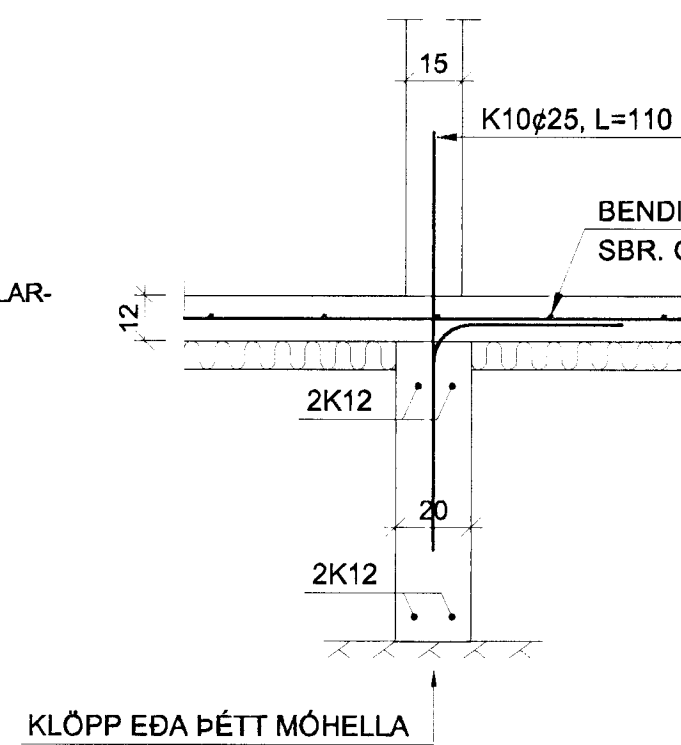


SNIÐ F-F 1:20

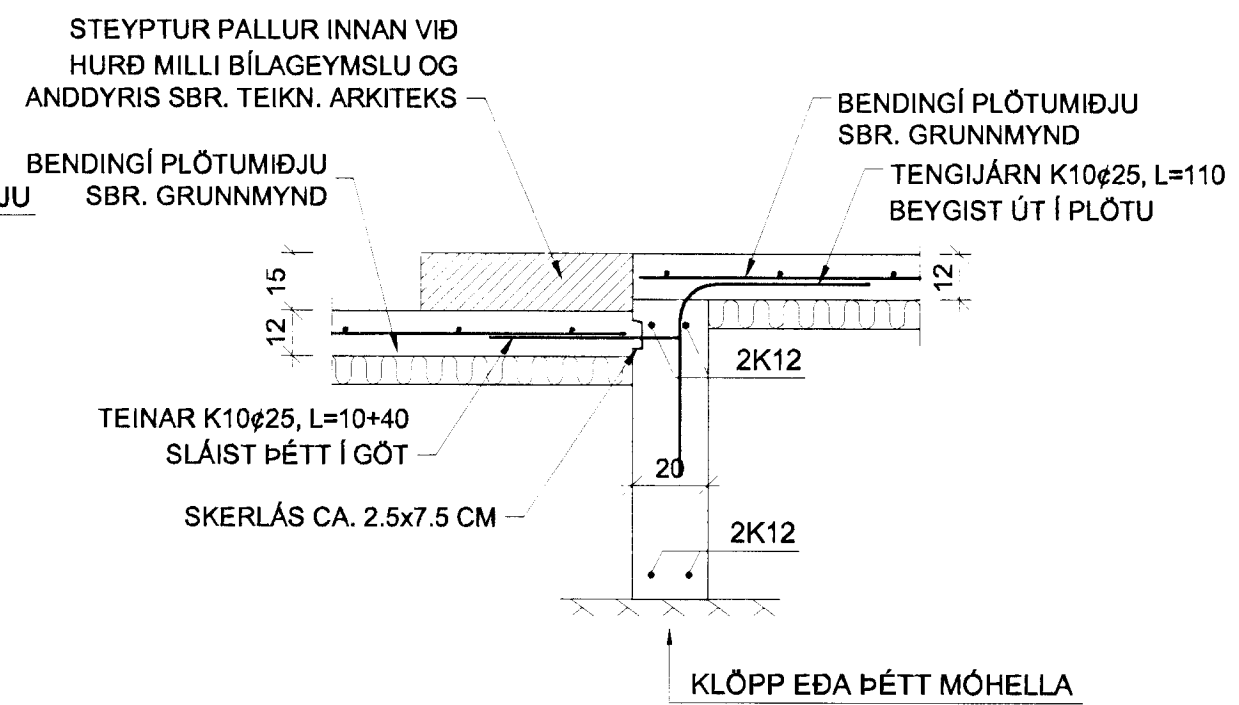


SNIÐ G-G 1:20

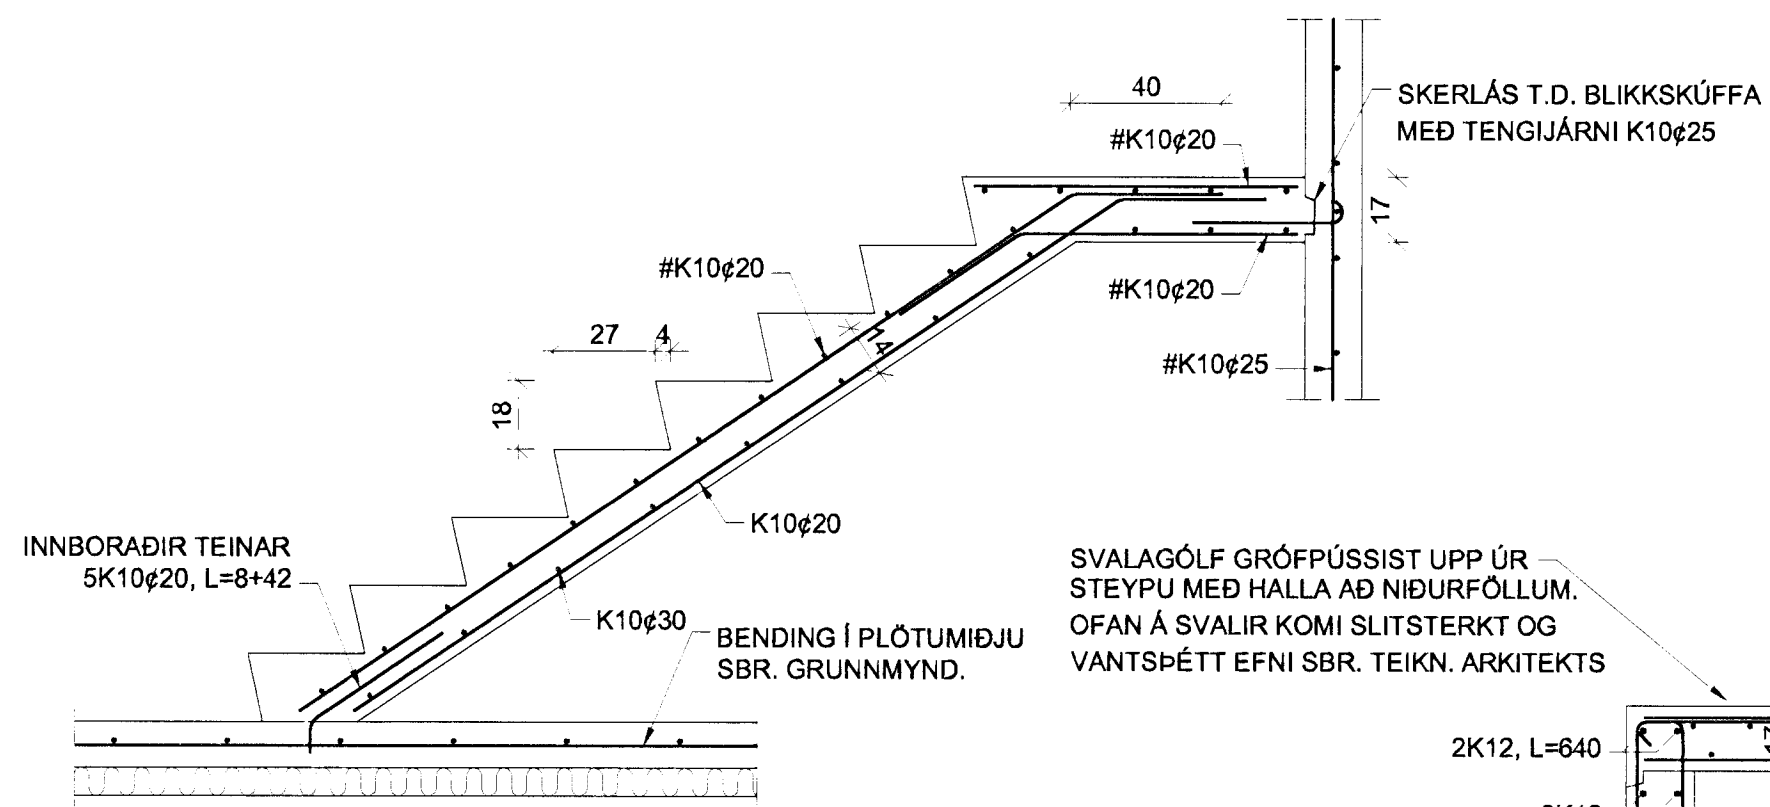

SNIÐ H-H 1:20

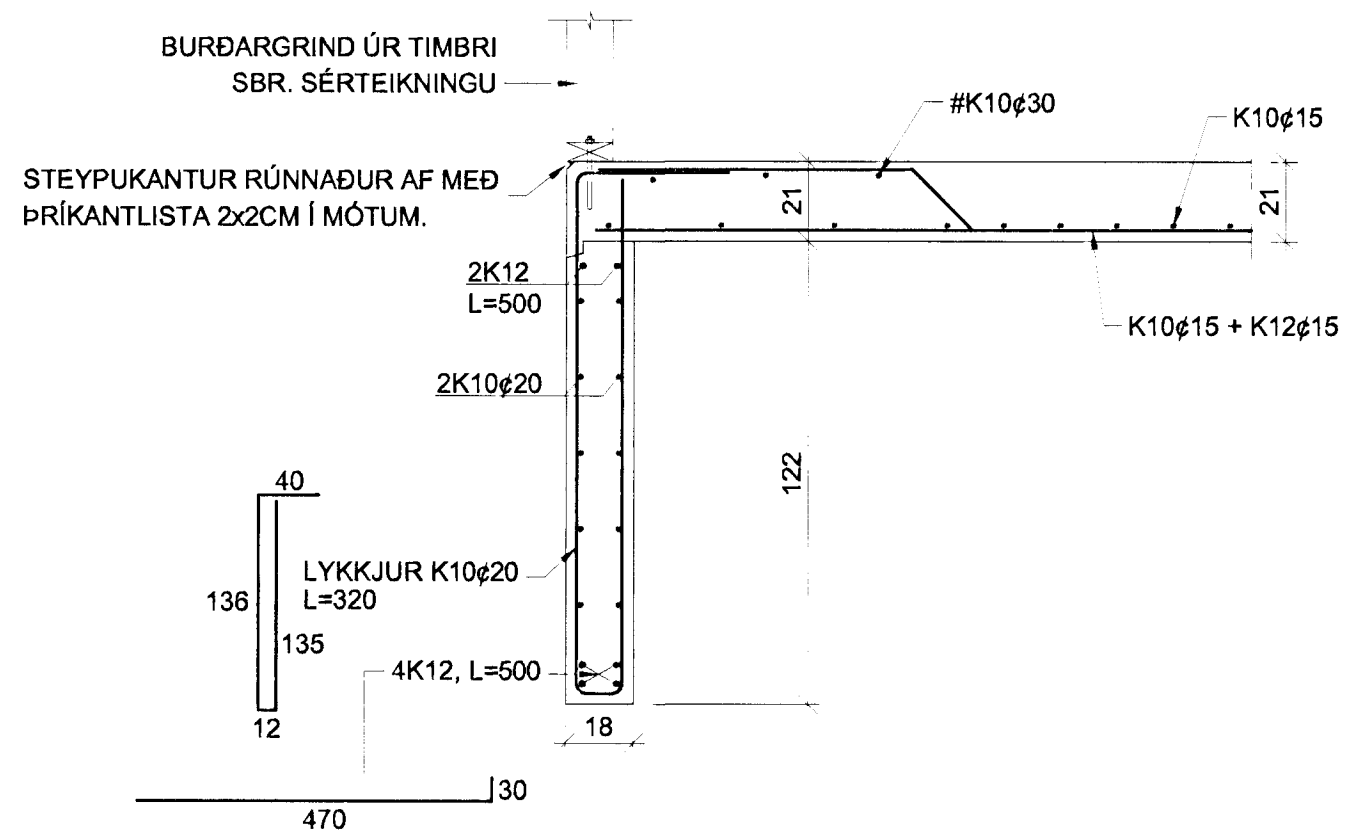

SNIÐ K-K 1:20

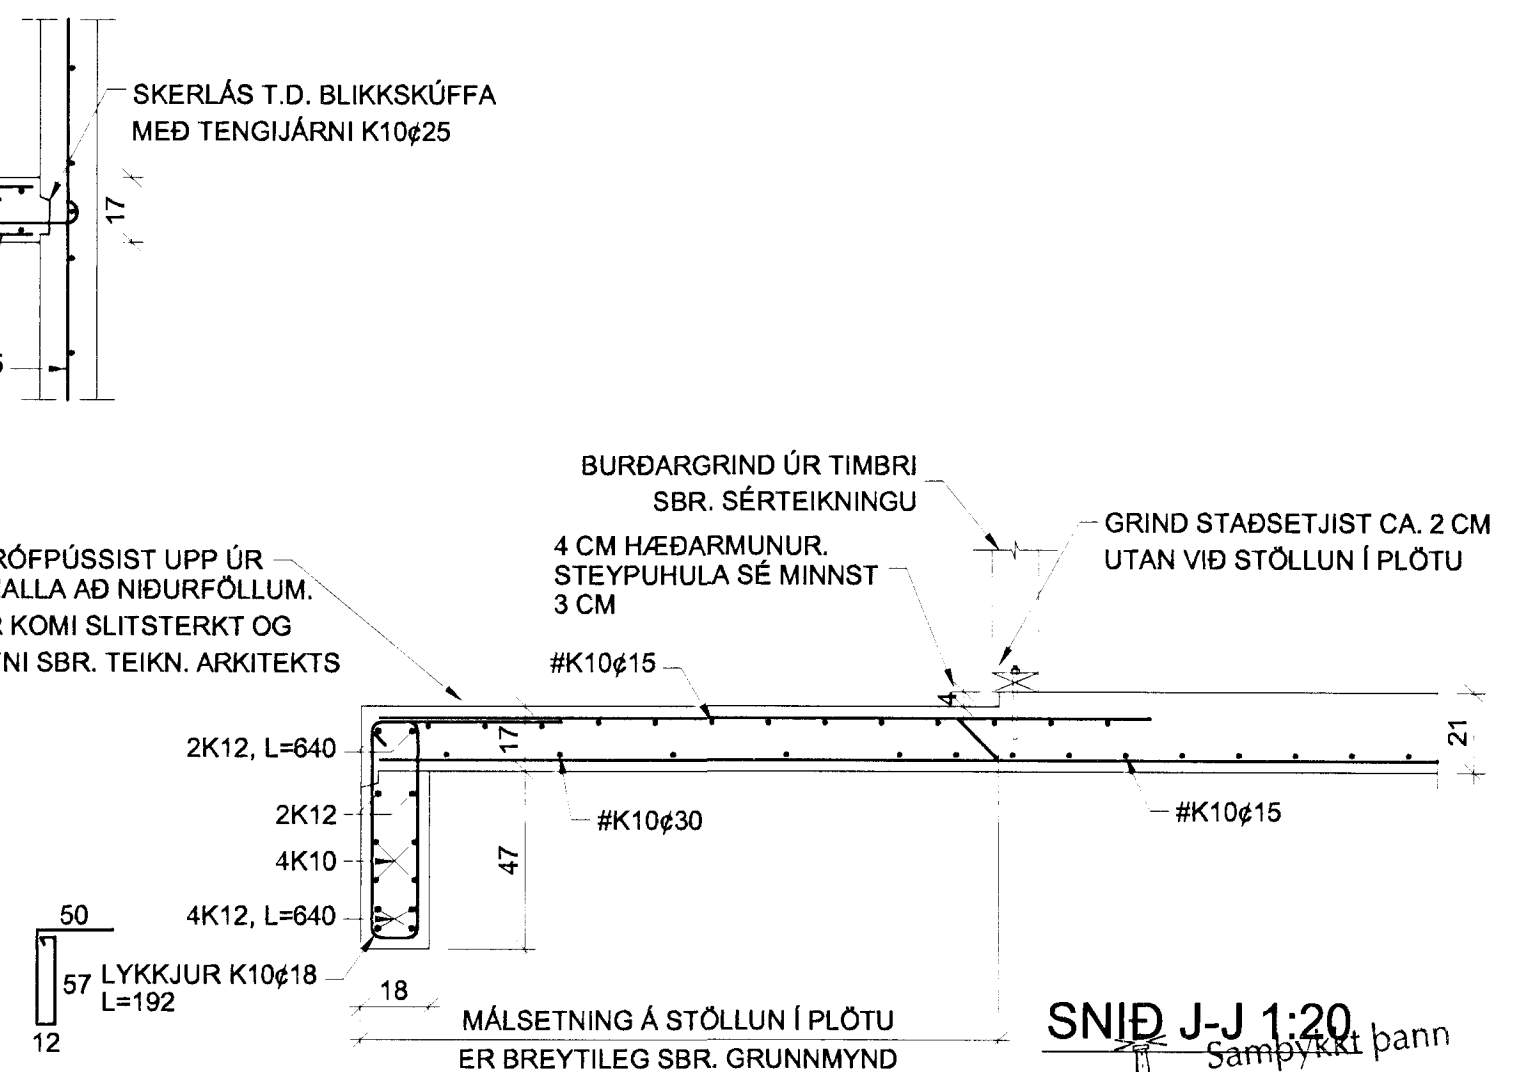

B	05.01	SNIÐ J-J OG K-K
A	03.01	SNIÐ G-G, J-J OG K-K
BREYT.	DAGS.	TEXTI

PRASTARÁS 15 HAFNARFIRÐI

BURÐARVIRKI - SNIÐ

HANNAD: ÁÖG	TEIKNAD: ANJ	YFIRF.:	DAGS.: FEB. 2001
SAMPYKKT: <i>Sigurbjartur Halldórsson</i>			KT.: 190561-3809

<p>VERKFRÆÐISTOFA KÓPAVOGS Hamraborg 7 200 Kópavogi Sími: 564-4422 Fax: 564-4433 Netfang: verkkop@arkverk.com</p>	SKJAL: B-03-06
	KVARDI 1:20
ADALUPPDRAETTIR: <i>Kopar</i>	BLAD NR. B-04