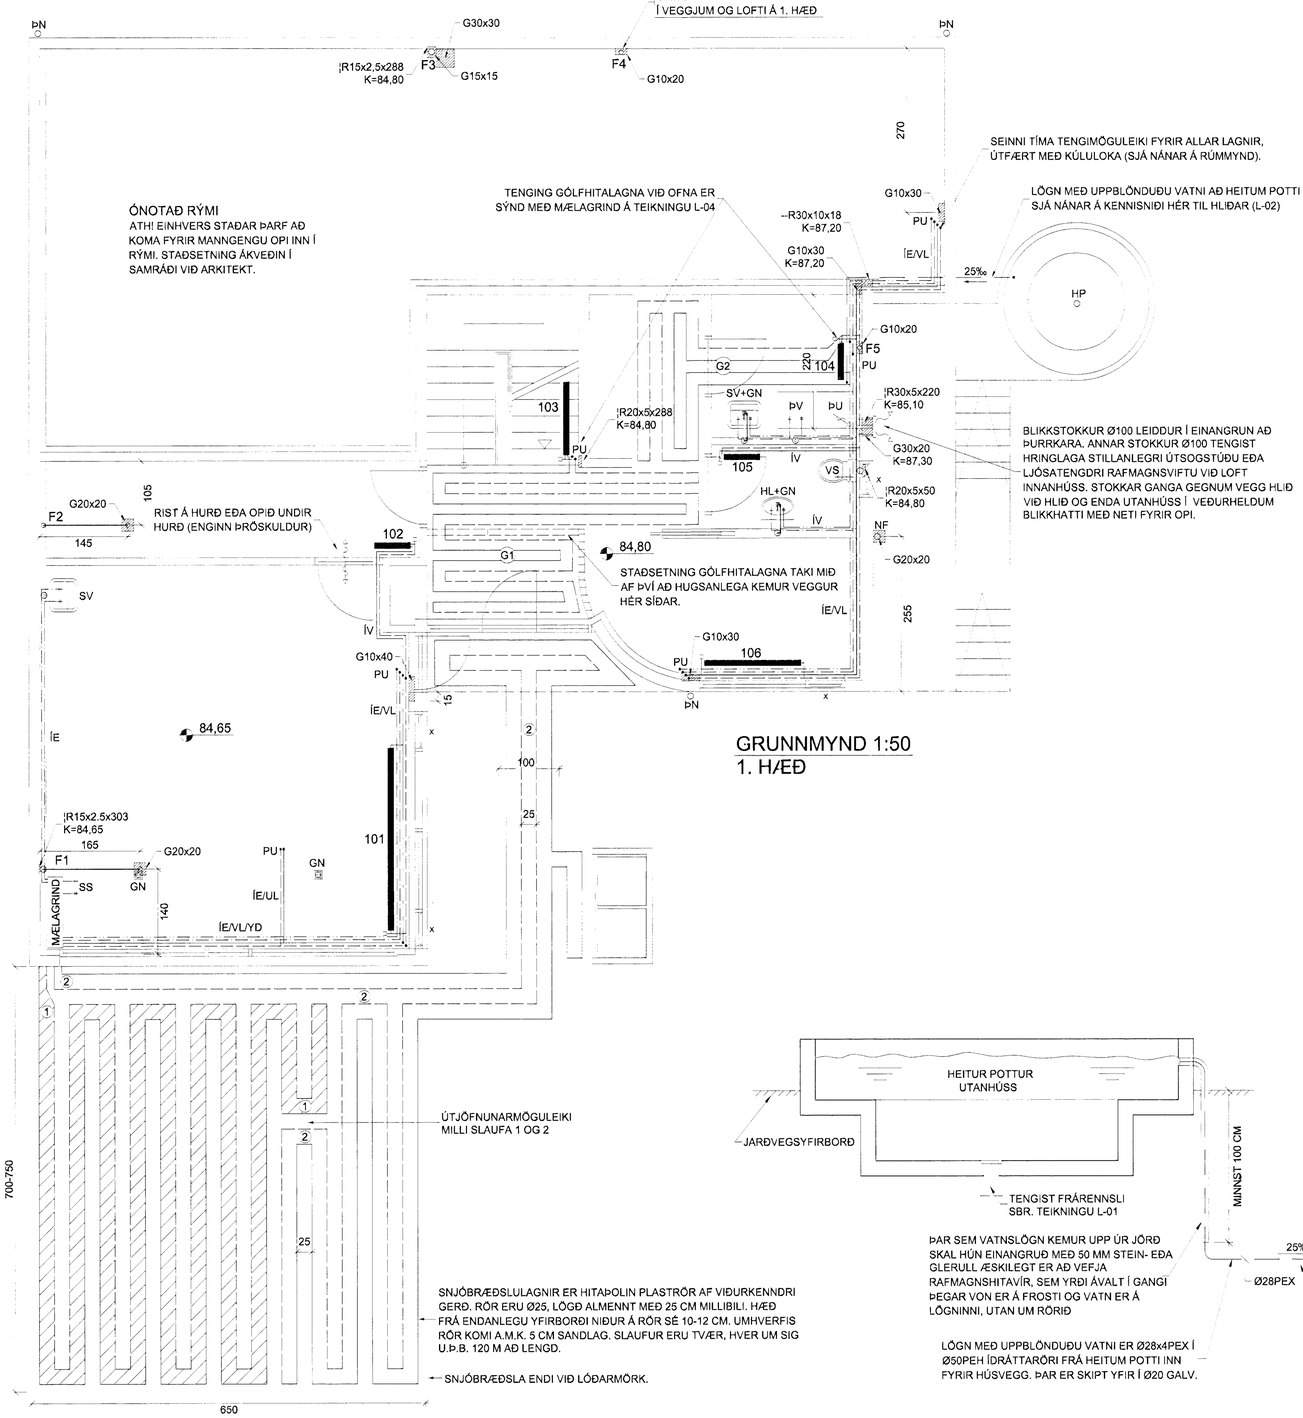

GRUNNMYND 1:50
1. HÆÐ

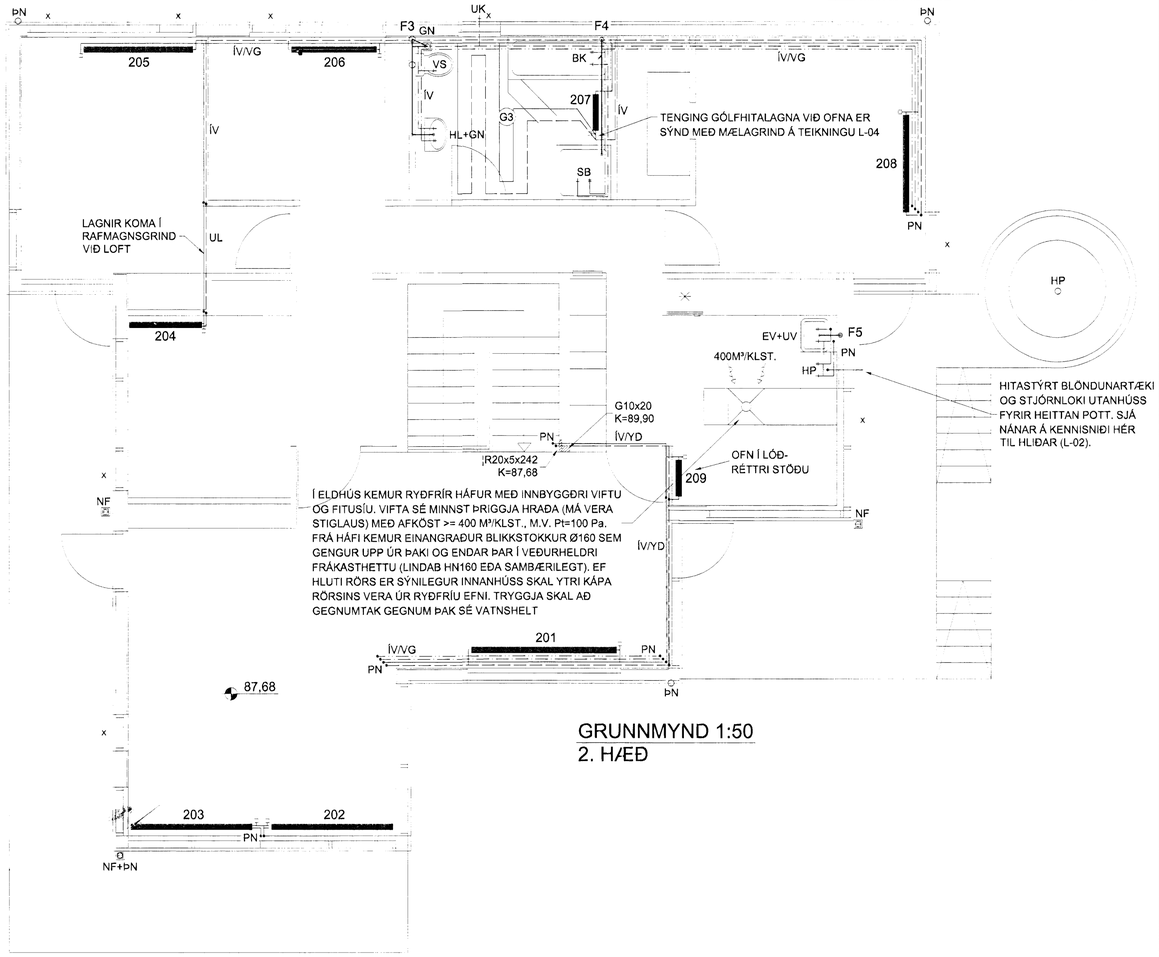

GRUNNMYND 1:50
2. HÆÐ

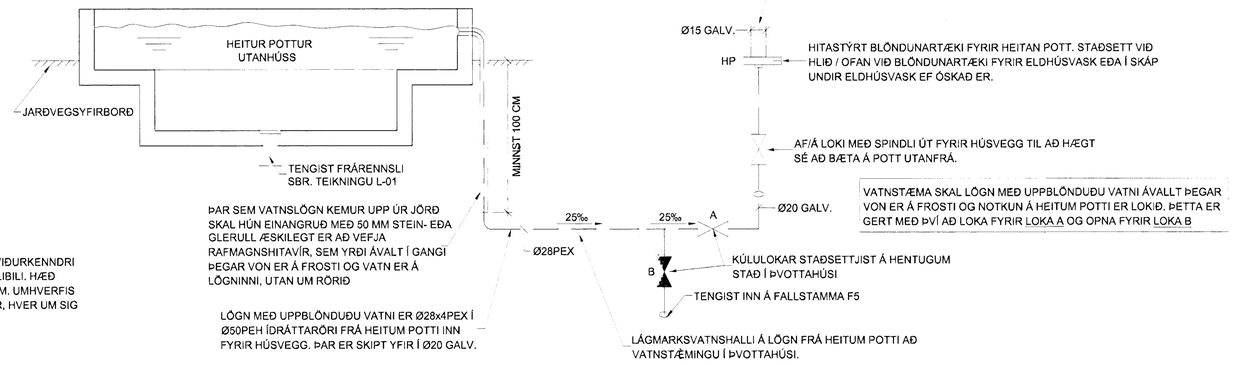

TENGING Á HEITTUM POTTI UTANHÚSS
(SKEMATÍSK MYND)

SKÝRINGAR:

GATAPLAN SÝNIR GÖT / RAUFAR Í VEGGJUM OG LOFTI Á 1. HÆÐ

G20x30 =	GAT Í PLÖTU - BREIDD = 20 CM, LENGD = 30 CM
G20x30 = K=40,40	GAT Í VEGG - BREIDD = 20 CM, HÆÐ = 30 CM KÓTI Í NEÐRI BRÚN = 40,40 M
¦ R30x10x100 = K=40,40	LÓÐRÉTT RAUF Í VEGG - BREIDD = 30 CM, DÝPT = 10 CM, HÆÐ = 100 CM, KÓTI NEÐRI BRÚN = 40,40 M
-- R30x10x100 = K=40,40	LÁRÉTT RAUF Í VEGG - BREIDD = 30 CM, DÝPT = 10 CM, LENGD = 100 CM, KÓTI NEÐRI BRÚN = 40,40 M

Byggingarfulltrúi Hafnarfjarðar
Afgreitt þann
19 MARS 2001
Sigurbjartur Halldórsson

ÞRASTARÁS 15	HAFNARFIRÐI
HITA-, NEYSLUVATNS-, LOFTRÆSI- OG SNJÓBRÆÐSLULAGNIR GRUNNMYND - KENNISNIÐ - GATAPLAN	
HANNAÐ: TH TEIKNAÐ: ÁNJ YFIRF.:	DAGS.: FEB. 2001
SAMÞYKKT: Ásgeir O Guðmundsson	KT.: 190561-3809
VERKFRÆÐISTOFA KÓPAVOGS hönnunarsvið - 2. árg. Víðivangi 5 - 200 Kópavogi Sími: 564-4422 - Fax: 564-4423 Netfang: verkkop@simnet.is	SKALI: L02
	KVARÐI: 1:50
ÁBYRGÐARMAÐUR:	BLAÐ NR.: L-02