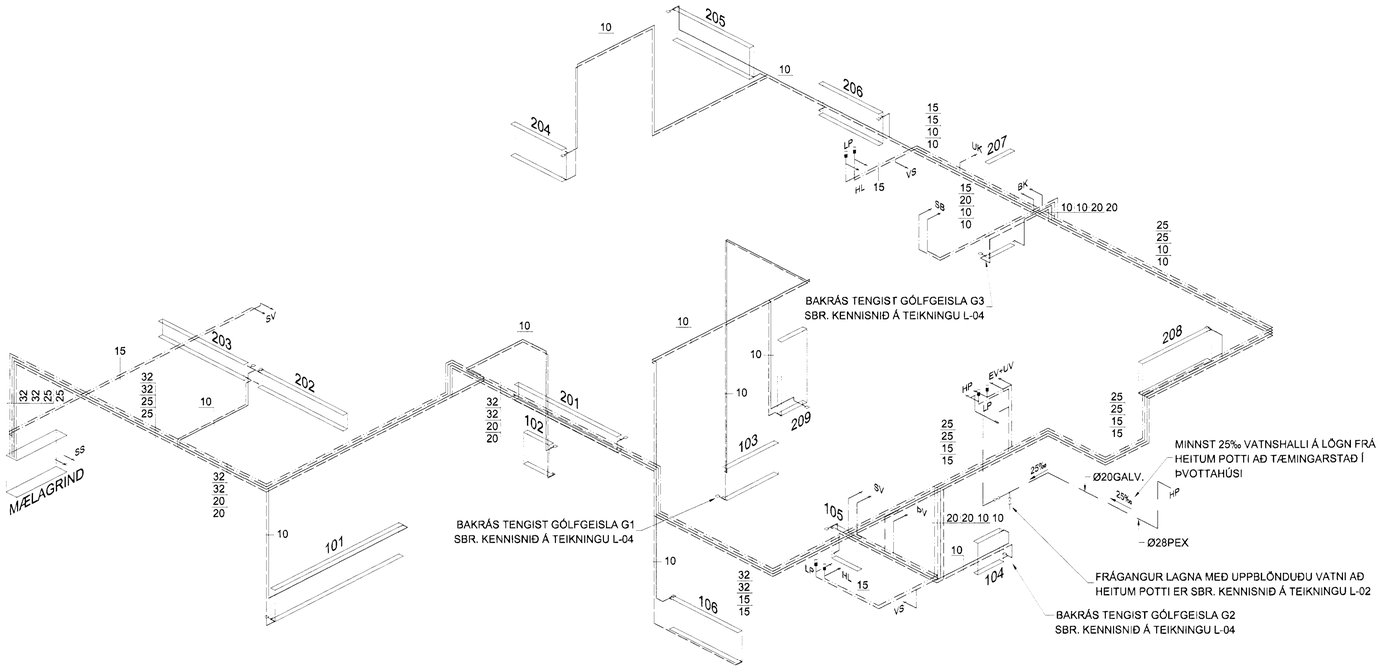

RÚMMYND 1:50

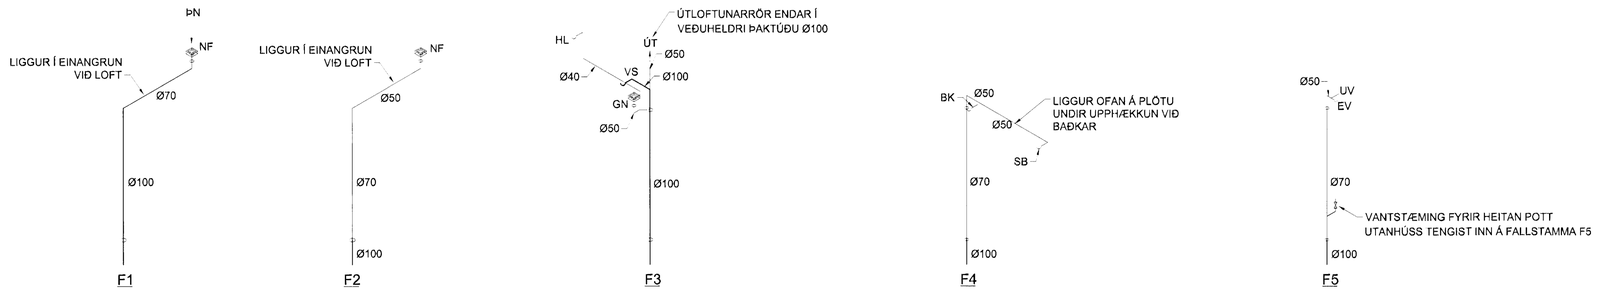

Byggingafulltrúi Hafnarfjarðar
Afgreitt þann
19 MARS 2001
Sigurbjartur Halldórsson

ÞRASTARÁS 15	HAFNARFIRÐI
HREINLÆTIS- OG HITAKERFI RÚMMYND - FALLSTAMMAR	
HANNAÐ: ÁÖG TEIKNAÐ: ÁNJ YFIRFL.:	DAGS.: FEB. 2001
SAMÞYKKT: Ólsgar Ó Gaðsson	KT.: 190561-3809
VERKFRÆÐISTOFA KÓPAVOGS Hamraborg 7, 200 Kópavogi Sími: 554-4422 Fax: 554-4433 Netfang: verkfrd@arkverk.com	SKJAL: L03 KVARÐ: 1:50
ADALUPPDRÆTTIR:	BLAÐ NR.: L-03