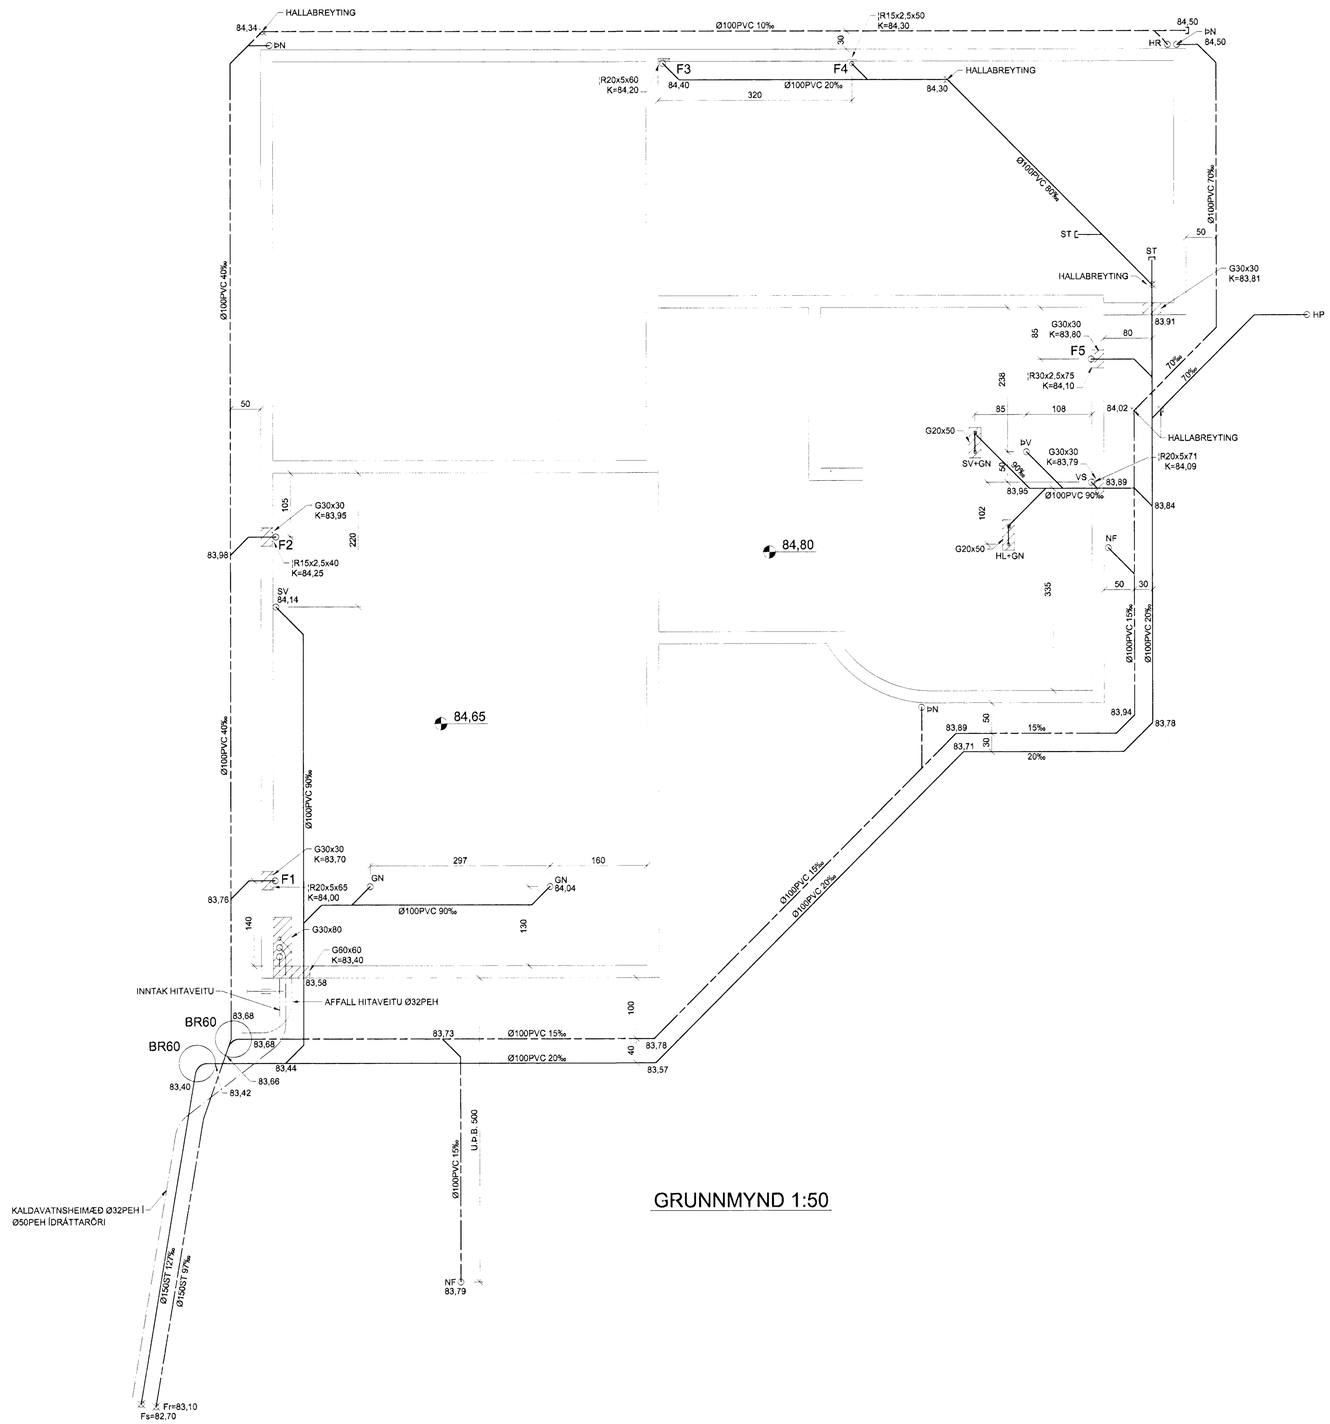

GRUNNMYND 1:50

SKÝRINGAR:

GATAPLAN SÝNIR GÖT / RAUFAR Í SÖKKULVEGGI OG BOTNPLÖTU.

G20x30 = GAT Í PLÖTU - BREIDD = 20 CM, LENGD = 30 CM

G20x30 = GAT Í VEGG - BREIDD = 20 CM, HÆÐ = 30 CM
K=40,40 KÓTI Í NEÐRI BRÚN = 40,40 M

¦ R30x10x100 = LÓÐRÉTT RAUF Í VEGG - BREIDD = 30 CM, DÝPT = 10 CM,
K=40,40 HÆÐ = 100 CM, KÓTI NEÐRI BRÚN = 40,40 M

-- R30x10x100 = LÁRÉTT RAUF Í VEGG - BREIDD = 30 CM, DÝPT = 10 CM,
K=40,40 LENGD = 100 CM, KÓTI NEÐRI BRÚN = 40,40 M

= JARÐVATNSLÖGN

= PÖKKUÐ REGNVATNSLÖGN

= HÁLFPÖKKUÐ JARÐVATNS- OG REGNVATNSLÖGN

= SKOLPLÖGN

= KALDAVATNSHEIMÆÐ

= HITAVEITUHEIMÆÐ

= AFFALL HITAVEITU

Ø100 PVC = PLASTRÖR - ÞVERMÁL 100 MM
Ø150 ST = STEINSTEYPT RÖR - ÞVERMÁL 150 MM
‰ = HALLI RÖRA Í PRÓMILLIUM Þ.E. MM/M
BR60 = PLASTBRUNNUR - ÞVERMÁL 60 CM
Fs = TENGIKÓTI SKOLPS VIÐ BÆJARKERFI
Fr = TENGIKÓTI REGNVATNS VIÐ BÆJARKERFI
F1 = FALLSTAMMI nr.1
MG = MÆLAGRIND
HR = AÐGENGILEGUR HREINSISTÚTUR MEÐ LOKI
NF = NIÐURFALL ÁN VATNSLÁSS
GN = GÓLFNIÐURFALL
EV = ELDHÚSVASKUR
HL = HANDLAUG
SB = STEYPIBAÐ
SV = SKOLVASKUR
VS = VATNSALERNI
HP = HEITUR POTTUR
ÞN = ÞAKNIÐURFALL
ÞV = ÞVOTTAVÉL
SV+GN = SKOLVASKUR MEÐ GEGNUMSTREYMISNIÐURFALLI

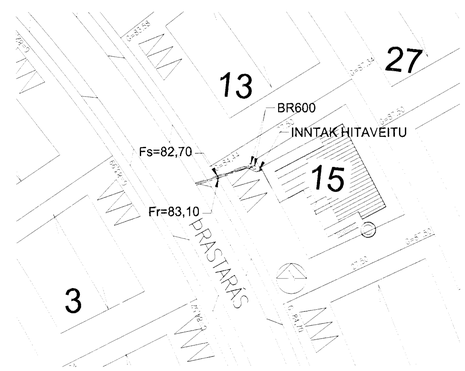

AFSTÖÐUMYND 1:500

Byggingafulltrúi Hafnarfjarðar
Afgreitt þann
19 MARS 2001
Sigurbjartur Halldórsson

ÞRASTARÁS 15	HAFNARFIRÐI
GRUNNLAGNIR GRUNNMYND - AFSTÖÐUMYND - GATAPLAN	
HANNAÐ: ÁÖG TEIKNAÐ: ÁNJ VERK NR.:	DAGS.: FEB. 2001
SAMÞYKKT:	KT.: 190561-3809
VERKFRÆÐISTOFA KÓPAVOGS	SKJAL: L01
	KVARÐ: 1:50 / 1:500
SÓKN ÁBYRGÐARMAÐUR:	BLAÐ NR.: L-01