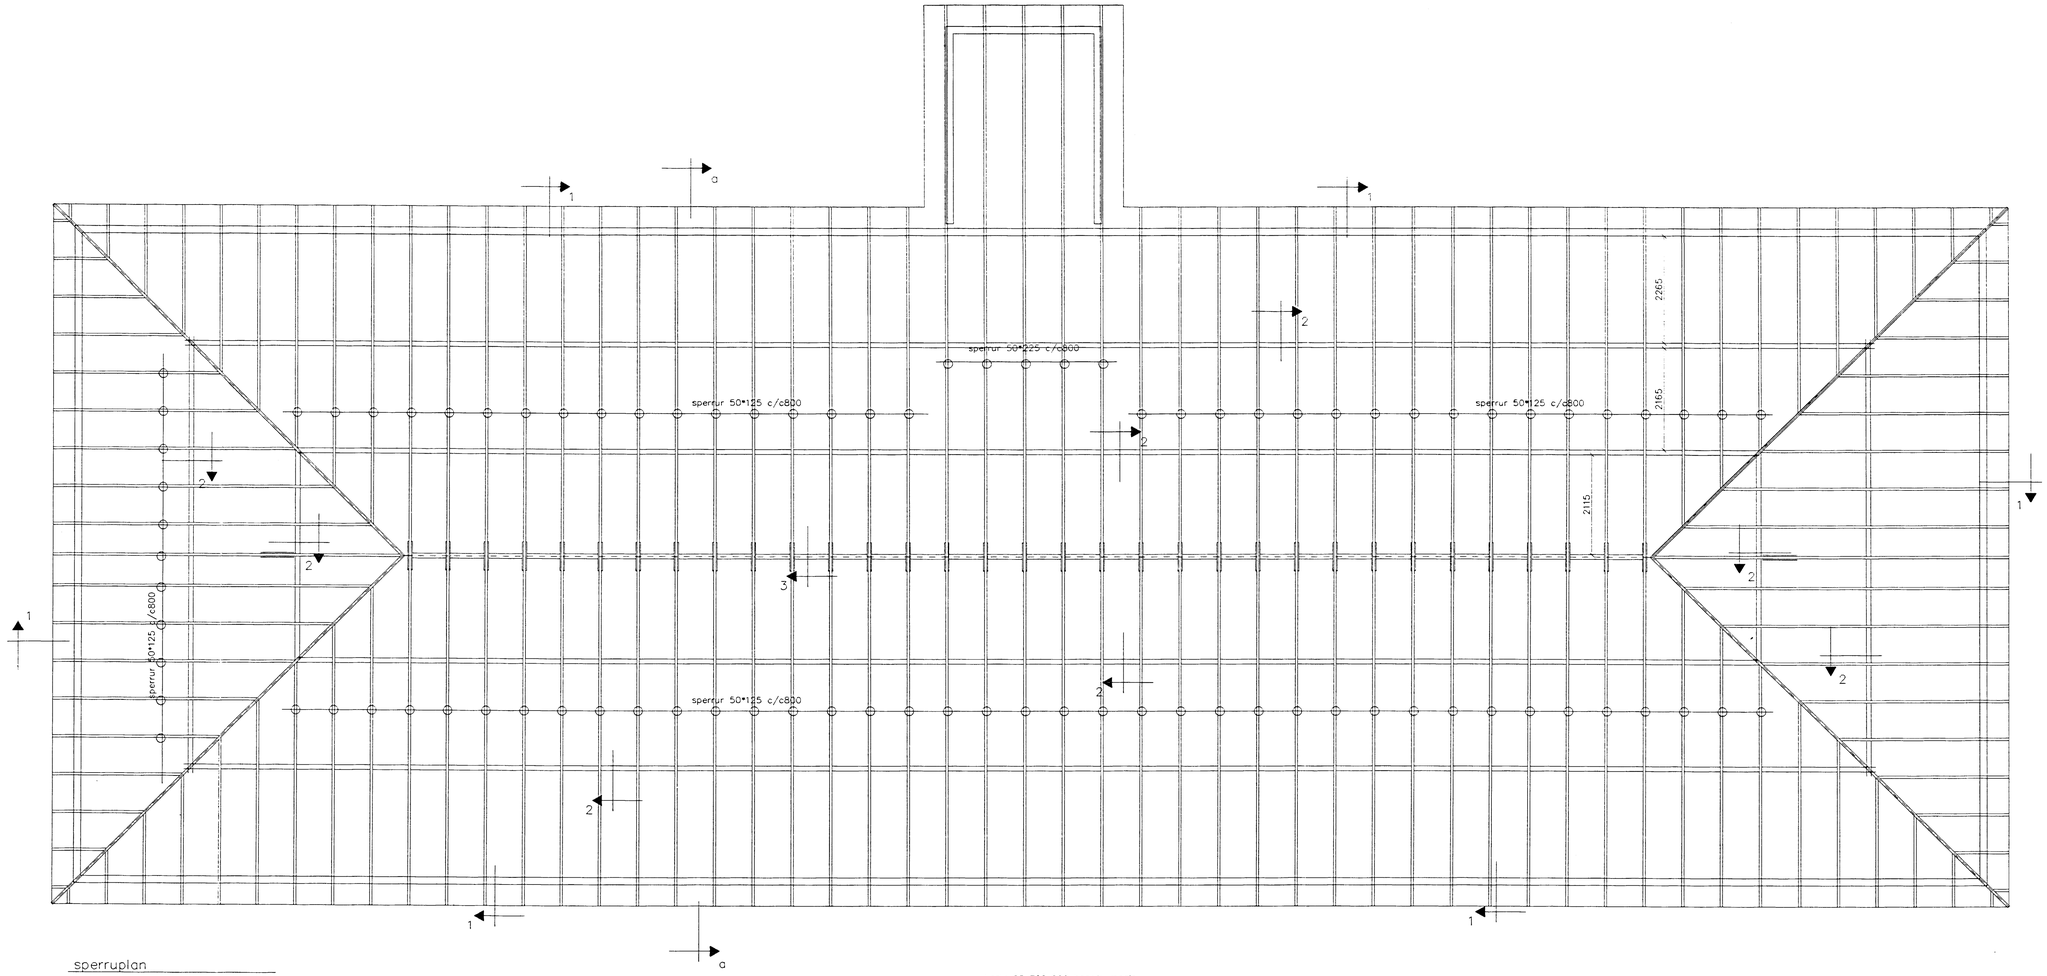

sperruplan

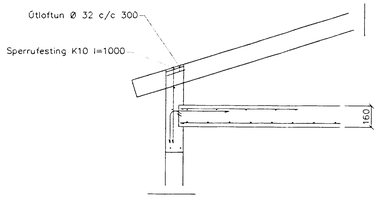

Deili 1, 1:20

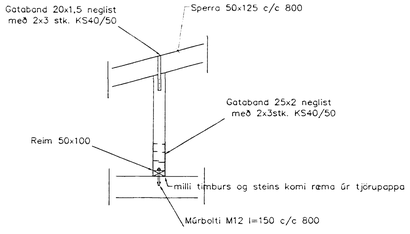

Deili 2, 1:20

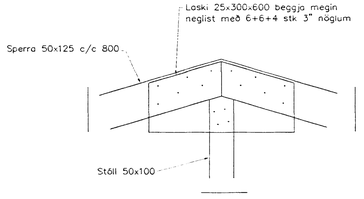

Deili 3, 1:10

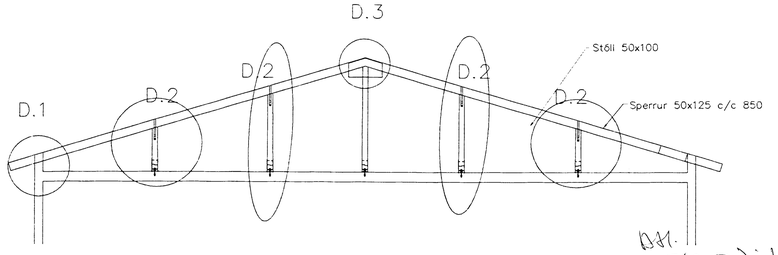

SNIÐ a–a, 1:50

Br.	Dags.	Eðli breytinga	Sign

þRASTARÁS 16
HAFNARFIRÐI

þakvirki grunnm og snið

Samþykkt þann:
17 OKT. 2001
Byggingafulltrúi Hafnarfjarðar
Fh. Sigurður

MKV.	1:50
DAGS.	okt 2001
VERK NR.	2106
TEIKN. NR.	
HANNAÐ	SIG 241148-3009
TEIKNAÐ	G.H.
YFIRFARIÐ	

TÆKNIÞJÓNUSTA SIGURÐAR ÞORLEIFSSONAR ehf
STRANDGÖTU 11 220 HAFNARFIRÐI
SÍMI 555-4255 FAX 565-2875
E-mail taeknithjonusta@islandia.is
kt: 440693-2539