



ÞRASTARÁS 16 HAFNARFIRÐI.

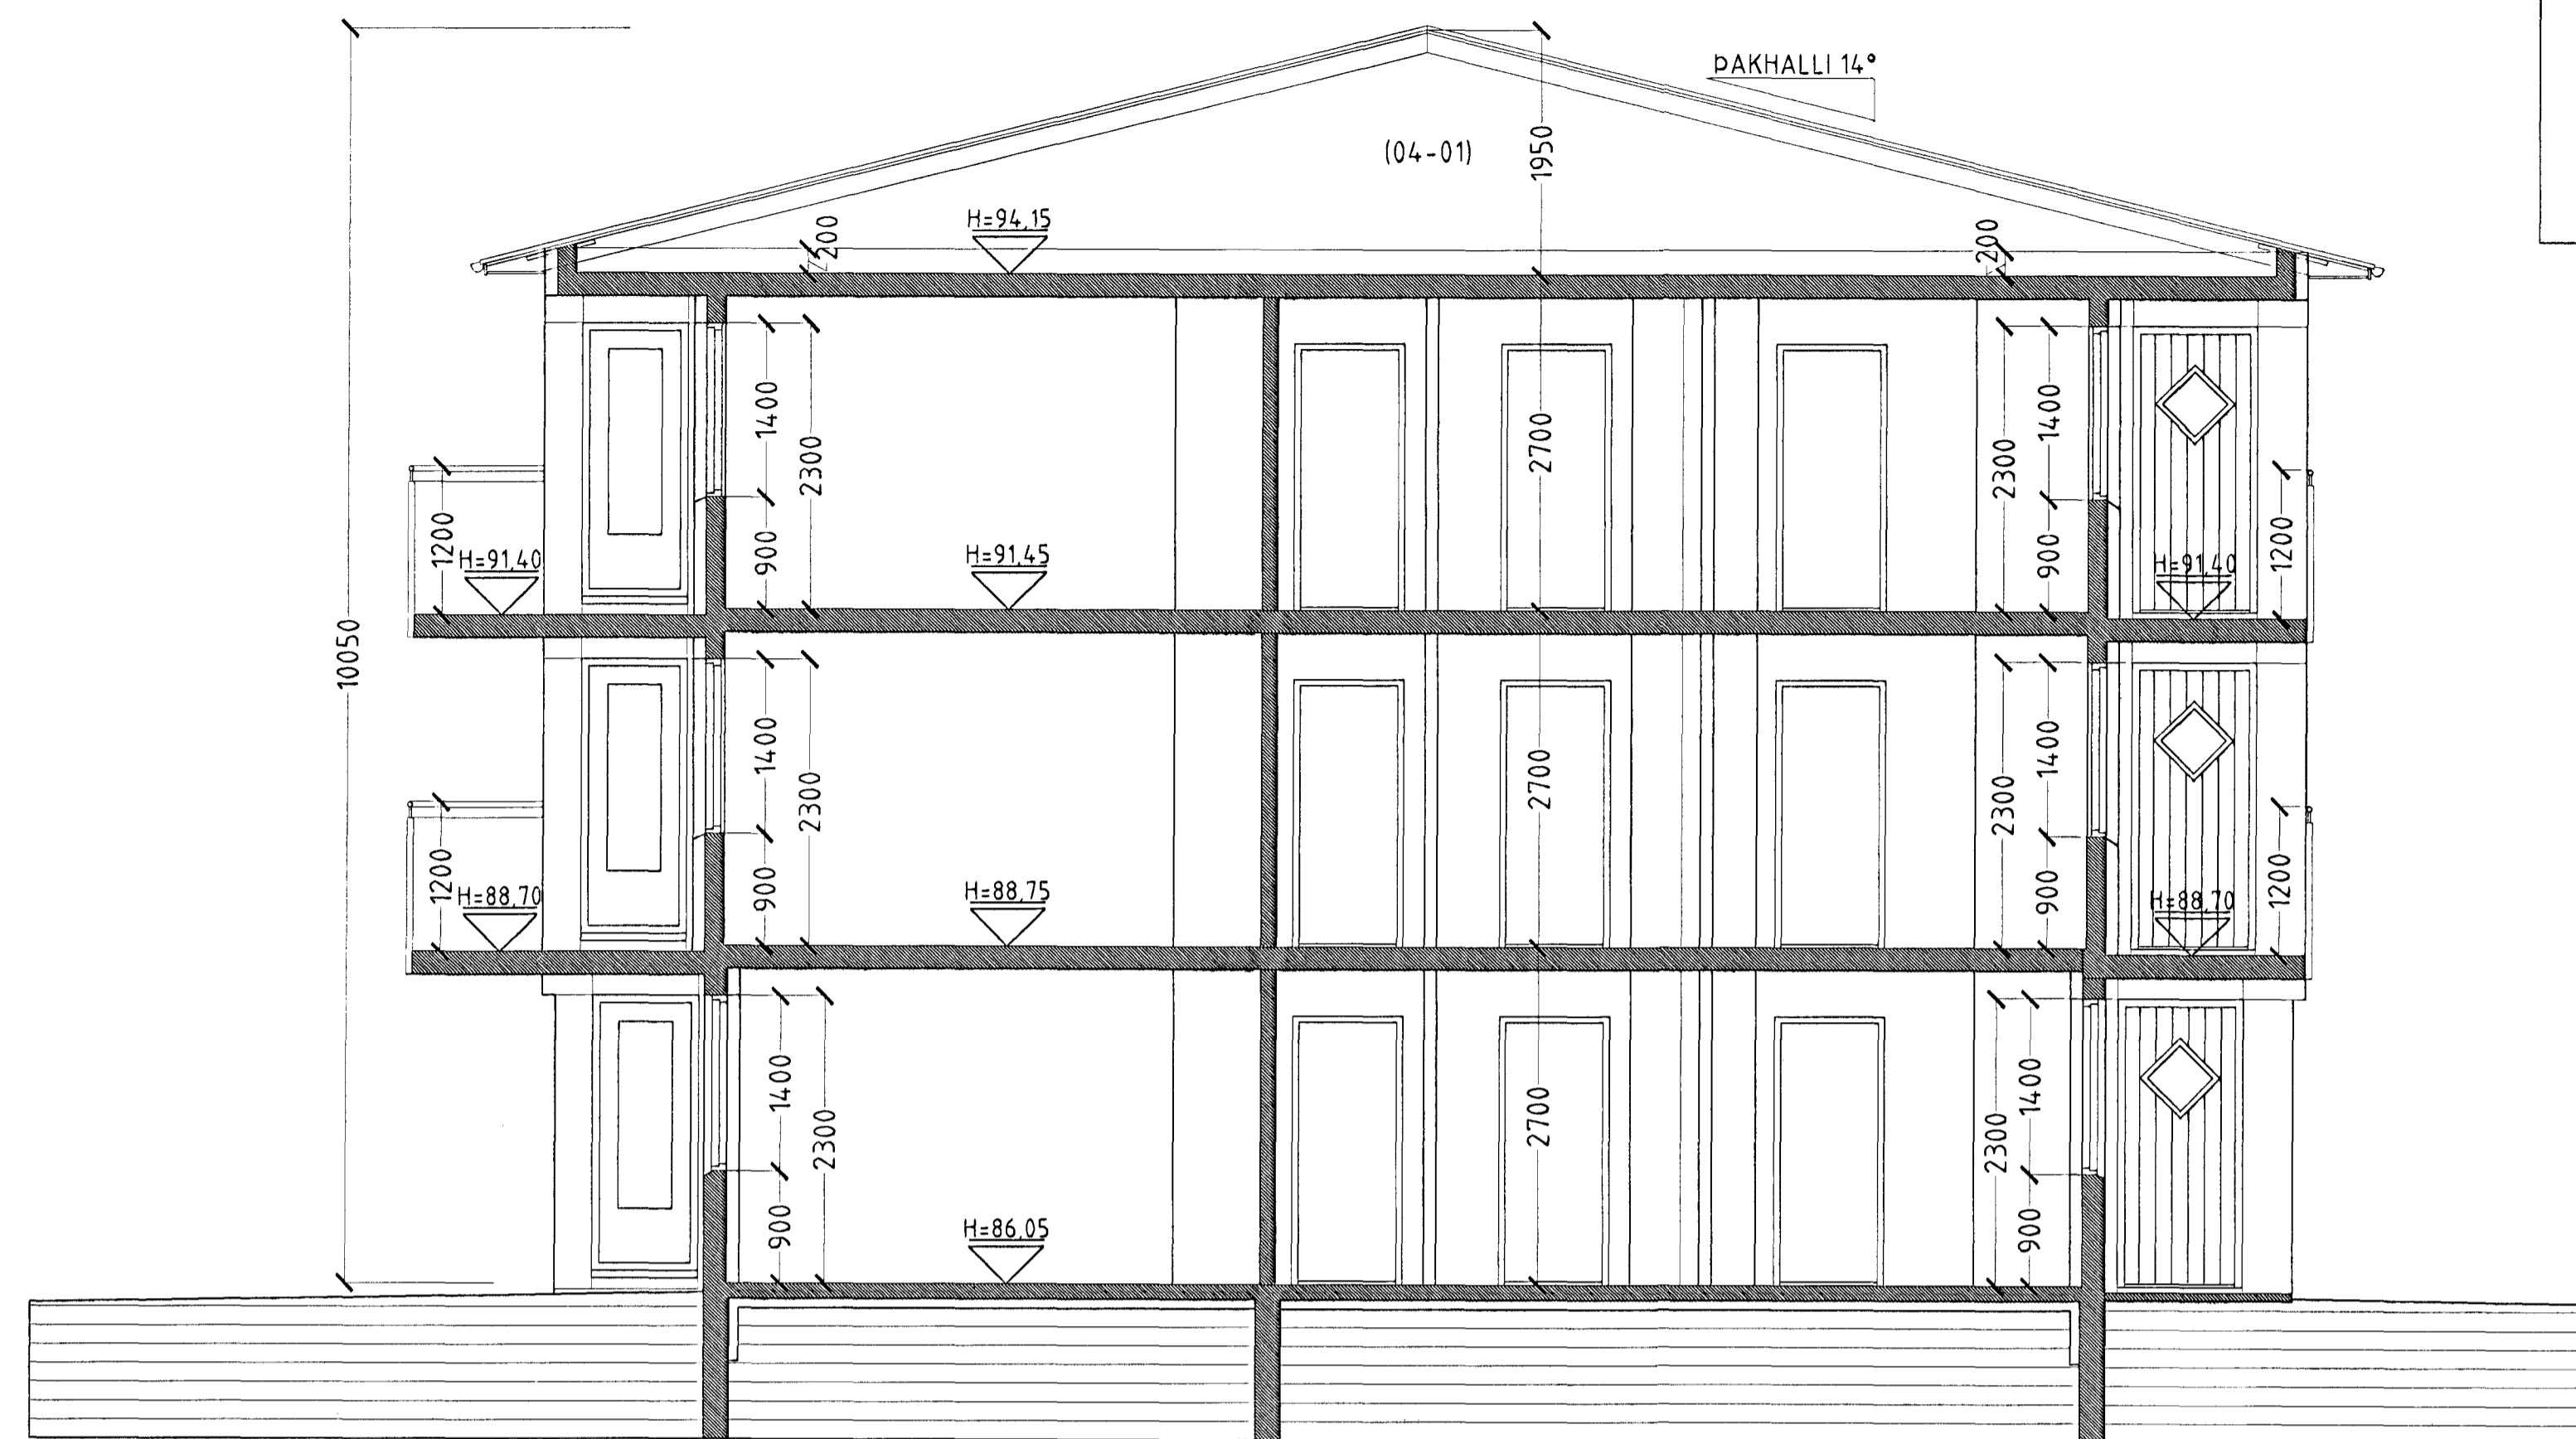

SNID B-B MKV. 1:50.

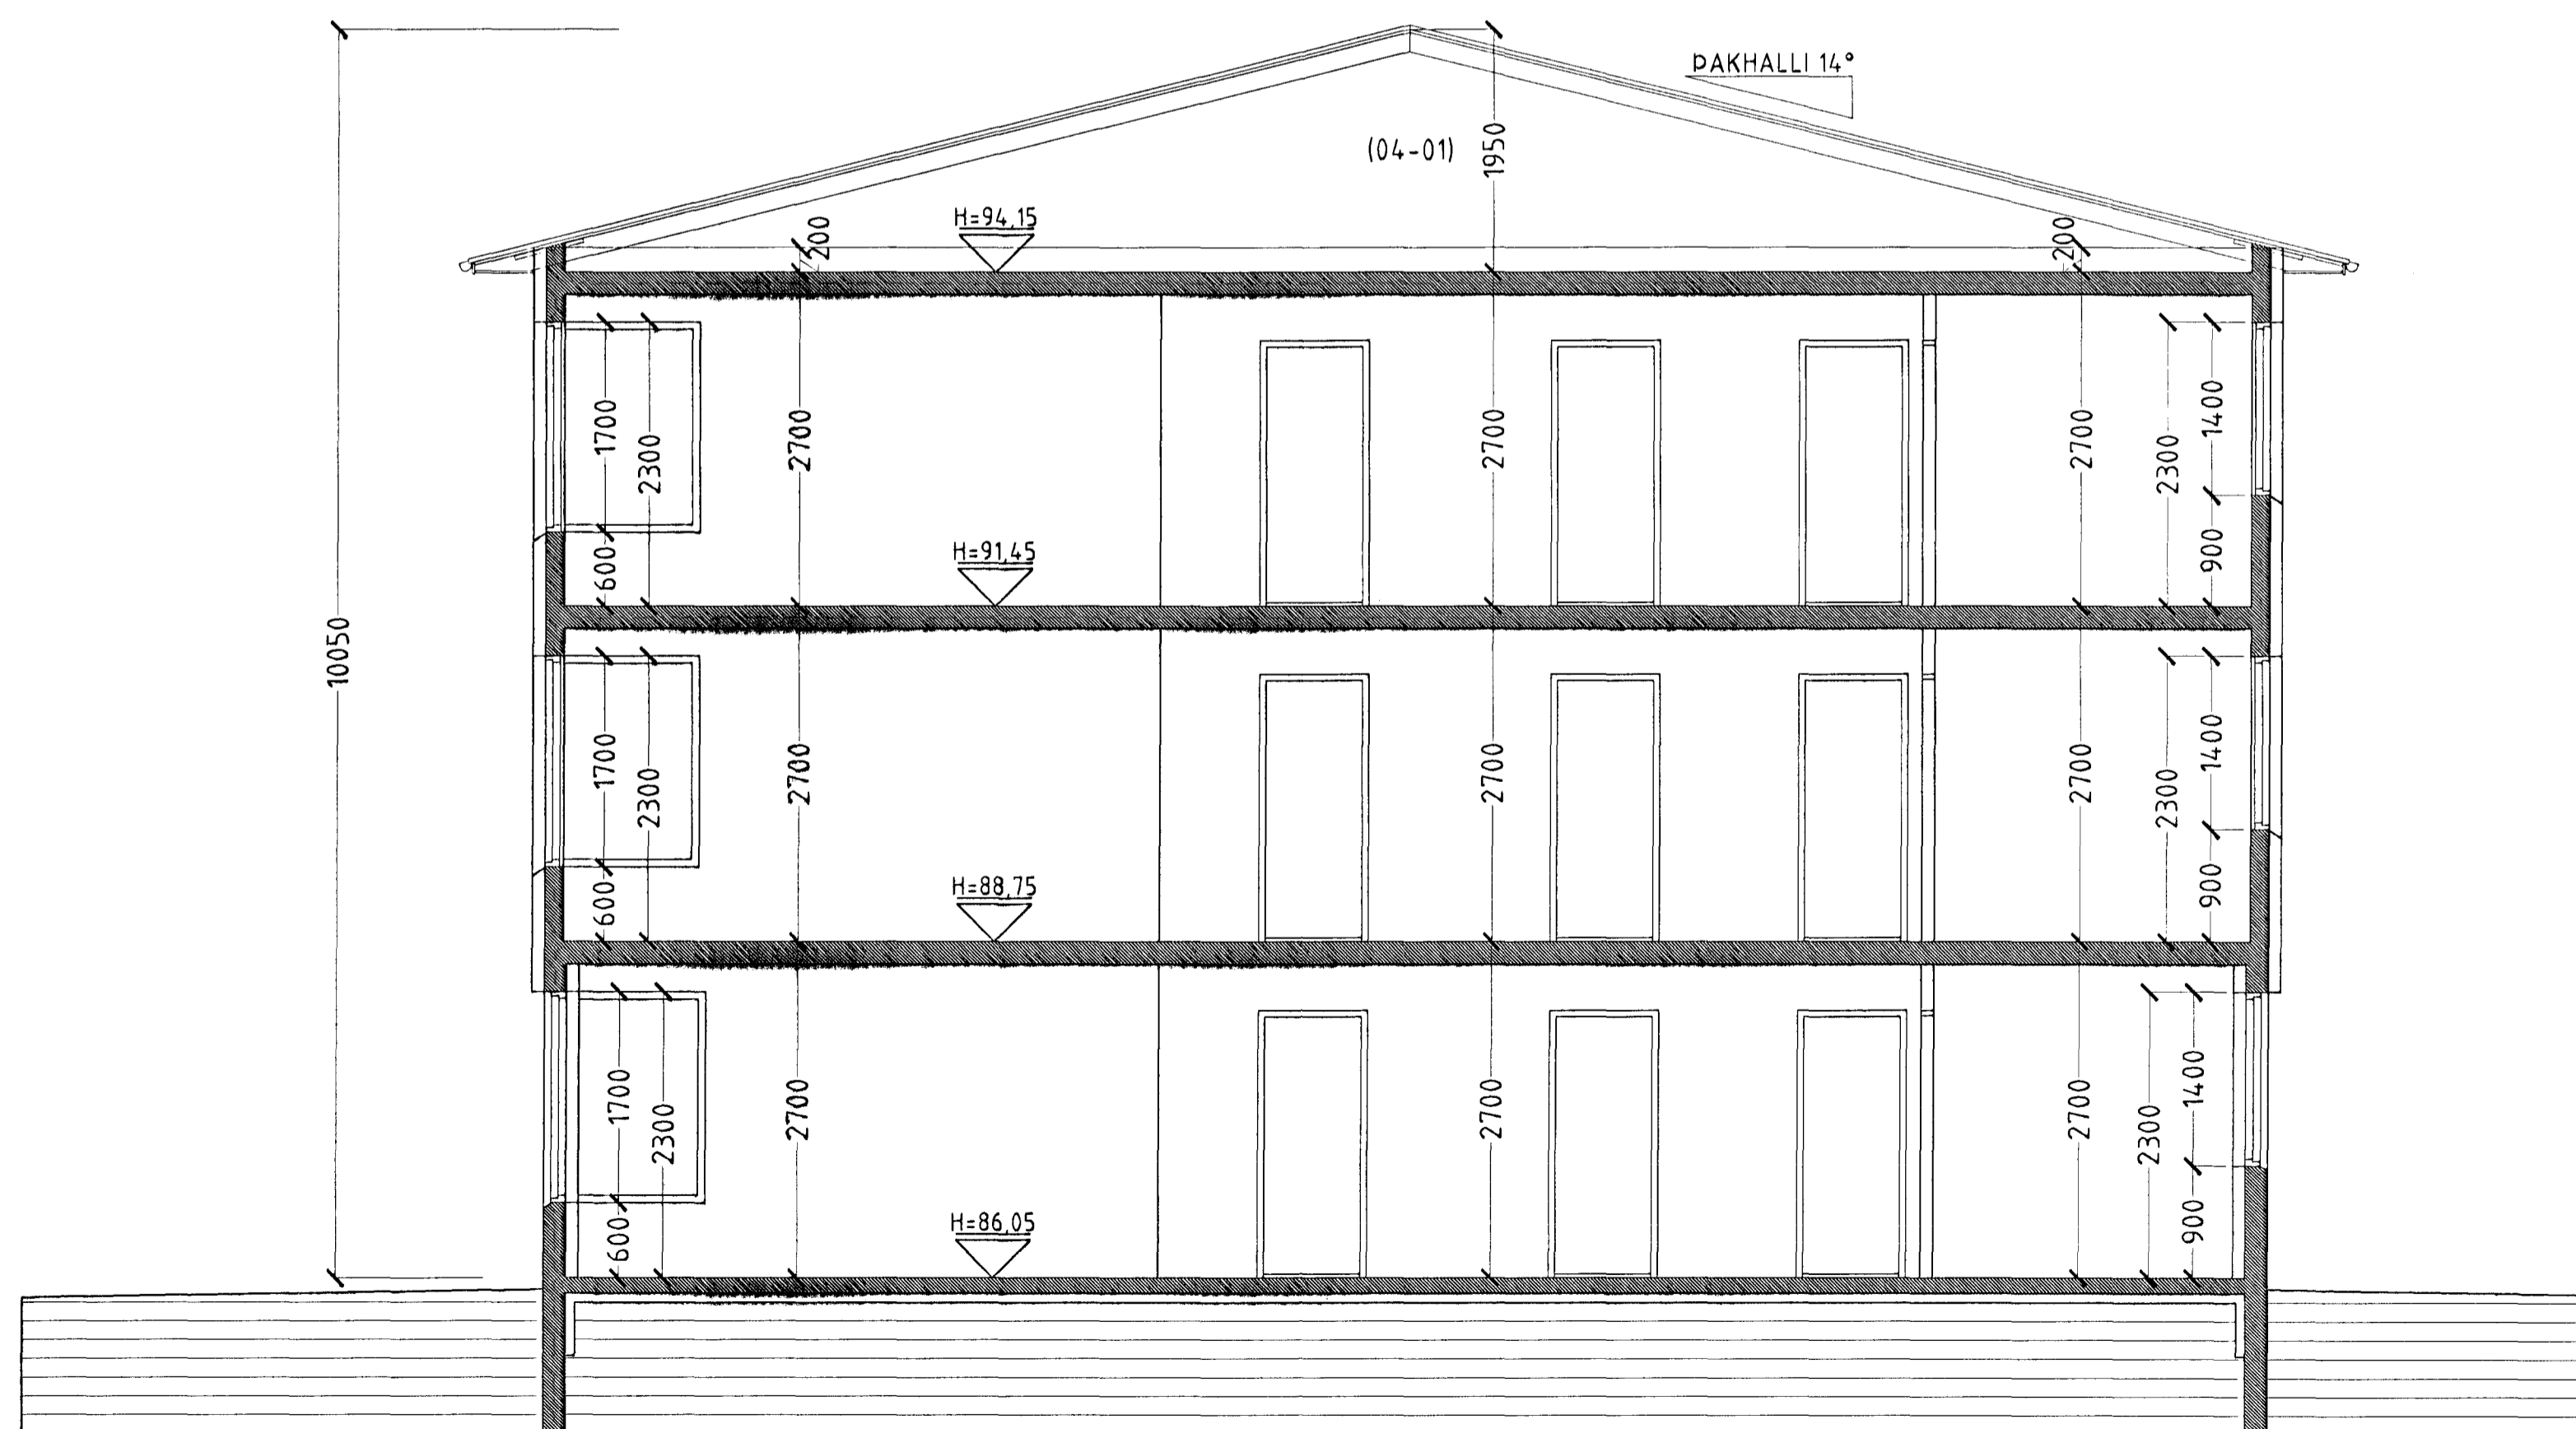

SNID A-A MKV. 1:50.

Samþykkt þann  
17. DES. 2001  
Byggingafræðingur (F.H.)  
Fh. Sigurbjartur Halldórsson

ÞRASTARÁS 16 HAFNARFIRÐI.

Sigurður Þorvæðarson byggingafræðingur b.é.  
Teiknistofan Strandgötu 11 220 Hafnarfirði.  
STH teiknistofan ehf. kt. 510298-2769. Kt. aðalhönnuðar: 141250-4189.  
Sími: 5651510. Fax: 5651299. Netfang: teiknistofan@istandia.is

Skýringar:	Séruppráttur.
Teikning:	Snid A-A og B-B.
Mælikvarði:	150.
Undirskrift:	<i>[Signature]</i>
Blað nr.:	4 af 9.
Dagsetning:	17. júlí 2001.
Breytt:	