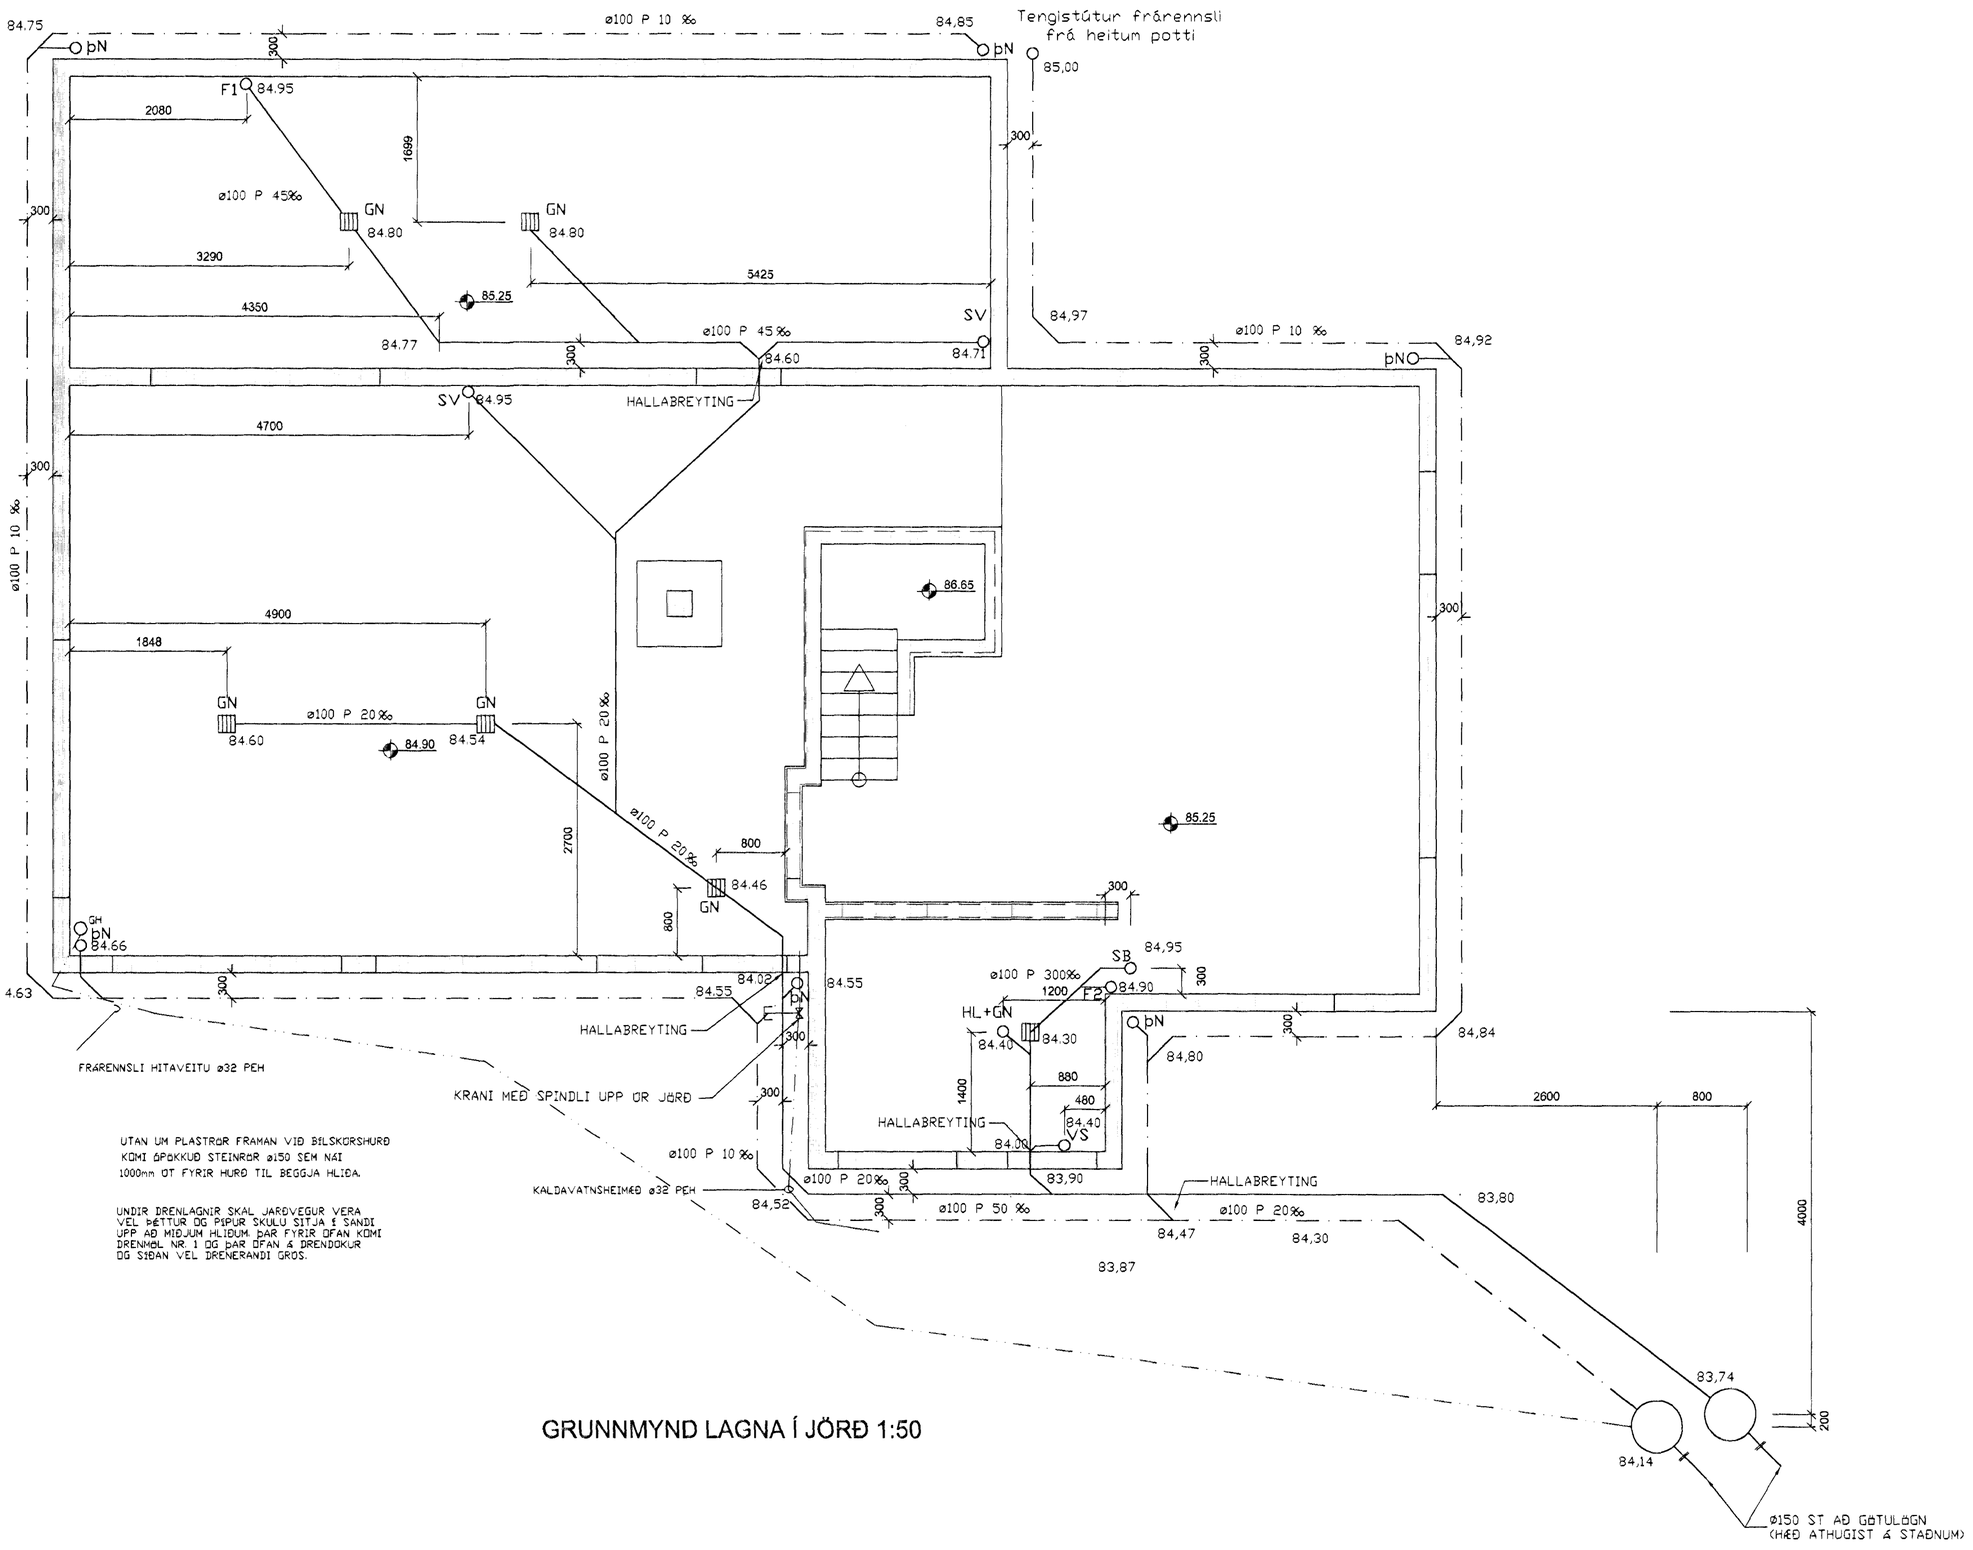

GRUNNMYND LAGNA Í JÖRÐ 1:50

Samþykkt þann
21 SEPT. 2001
Byggingafulltrúinn í Hafnarfirði
F.h. Sigurbjartur Halldórsson

BREYTING 15.09.2001. ÝMSAR BREYTINGAR Á LAGNALEIÐUM Í SÖKKLI.

Verkfræðistofa Hauks Ásgeirssonar e.h.f.
VHÁ
Lindasmári 12, 200 Kópavogur
Sími 564-4337 Farsími 897-8132
e-mail: haukurasg@simnet.is
Kennitala: 560600-3050

Hannað	Teiknað	Samþykkt:
B.H	B.H	Kennitala 301255-4629

ÞRASTARÁS 17
HAFNARFIRÐI

LAGNIR
GRUNNMYND SÖKKLA

Mkv.	Teikn. nr.	Verk nr.
1:50	3-0.1	30
		Skráningar nr.: 210
Árritun aðalhönnuðar:		Útgáfa A, Dags. MARS 01