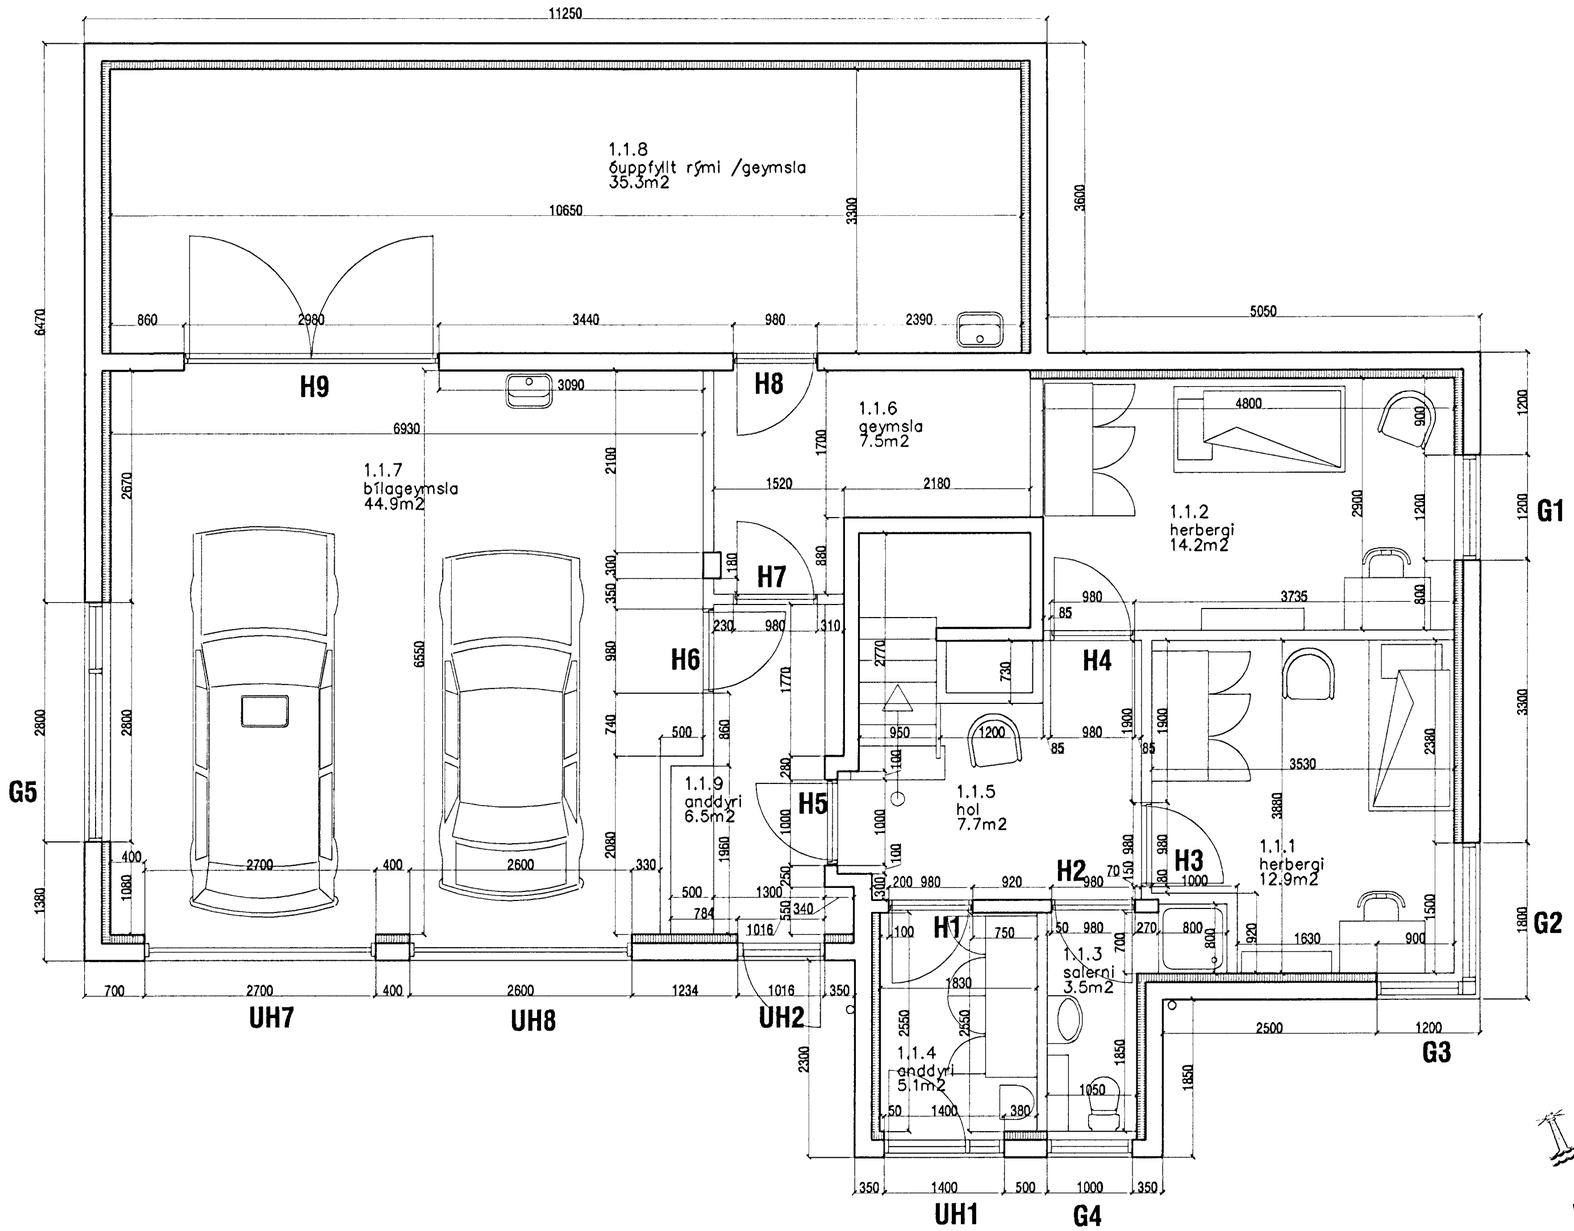

GRUNNMYND 1. HÆÐAR

mkv. 1:50

Samþykkt þann
18 MAÍ 2001
Byggingarfulltrúinn í Hafnarfirði
F.h. Sigurbjartur Halldórsson

yklmynd

breytingar

VERKSTÆÐI ARKITEKTA
KÁRI EIRÍKSSON arkitekt FAÍ - kt: 070365-4059
Verkstæði Arkitekta ehf. - kt: 570800-2210 - Gunnarssundi 5 - 220 Hafnarfjörður
Sími: 565 9779 - Fax: 565 9778 - GSM: 699 0999 - E: kari@aok.is - www.aok.is

verkkaupi
Helga Ólafsdóttir og Bergur Helgason

verk
EINBÝLISHÚS AÐ ÞRASTARÁSI 17

teikning
Grunnmynd 1. hæðar

teikning nr.
0102 301

VERKTEIKNING

hannað	teiknað	dags.
KE	KE	30.APR.2001
mkv. 1:50	tölvuskrá 0102-301.dwg	

blaðstærð **A2**

ath! Öll mál eru í millimetrum. Öll vafaatriði skal bera undir hönnuð. Mælið ekki af teikningum, öll mál athugist á staðnum. Ósamræmi í teikningum skal tilkynna hönnuði strax.