

Kári Eiríksson
VERKTEIPI

KÁRI EIRÍKSSON arkitekt FAÍ - kt: 070365-4069
 Verkstæði Arkitekta ehf. - kt: 570800-2210 - Gunnarsund 5 - 220 Hafnarfjörður
 Sími: 565 9779 - Fax: 565 9778 - GSM: 699 0999 - E: kari@ak.is - www.ak.is

verkkaupi
Helga Ólafsdóttir og Bergur Helgason
EINBÝLISHÚS AÐ ÞRASTARÁSI 17


teikning
Ásýnd - VESTUR teikning nr.
0102 305

VERKTEIKNING

hannað KE	teiknað KE	daga 30.APR.2001
mkv. 1:50	tölvuskra 0102-305.dwg	

bláseturð
A2 **ath!** Öll mál eru í millimetrum.
 Mælið ekki af teikningum, öll mál athugist á staðnum.
 Ósamræmi í teikningum skal tilkynna hönnuð strax.

Samþykkt þann
 18 MAÍ 2001
 Byggingafulltrúinn í Hafnarfjörð
 F.H. Sigurbjartur Halldórsson

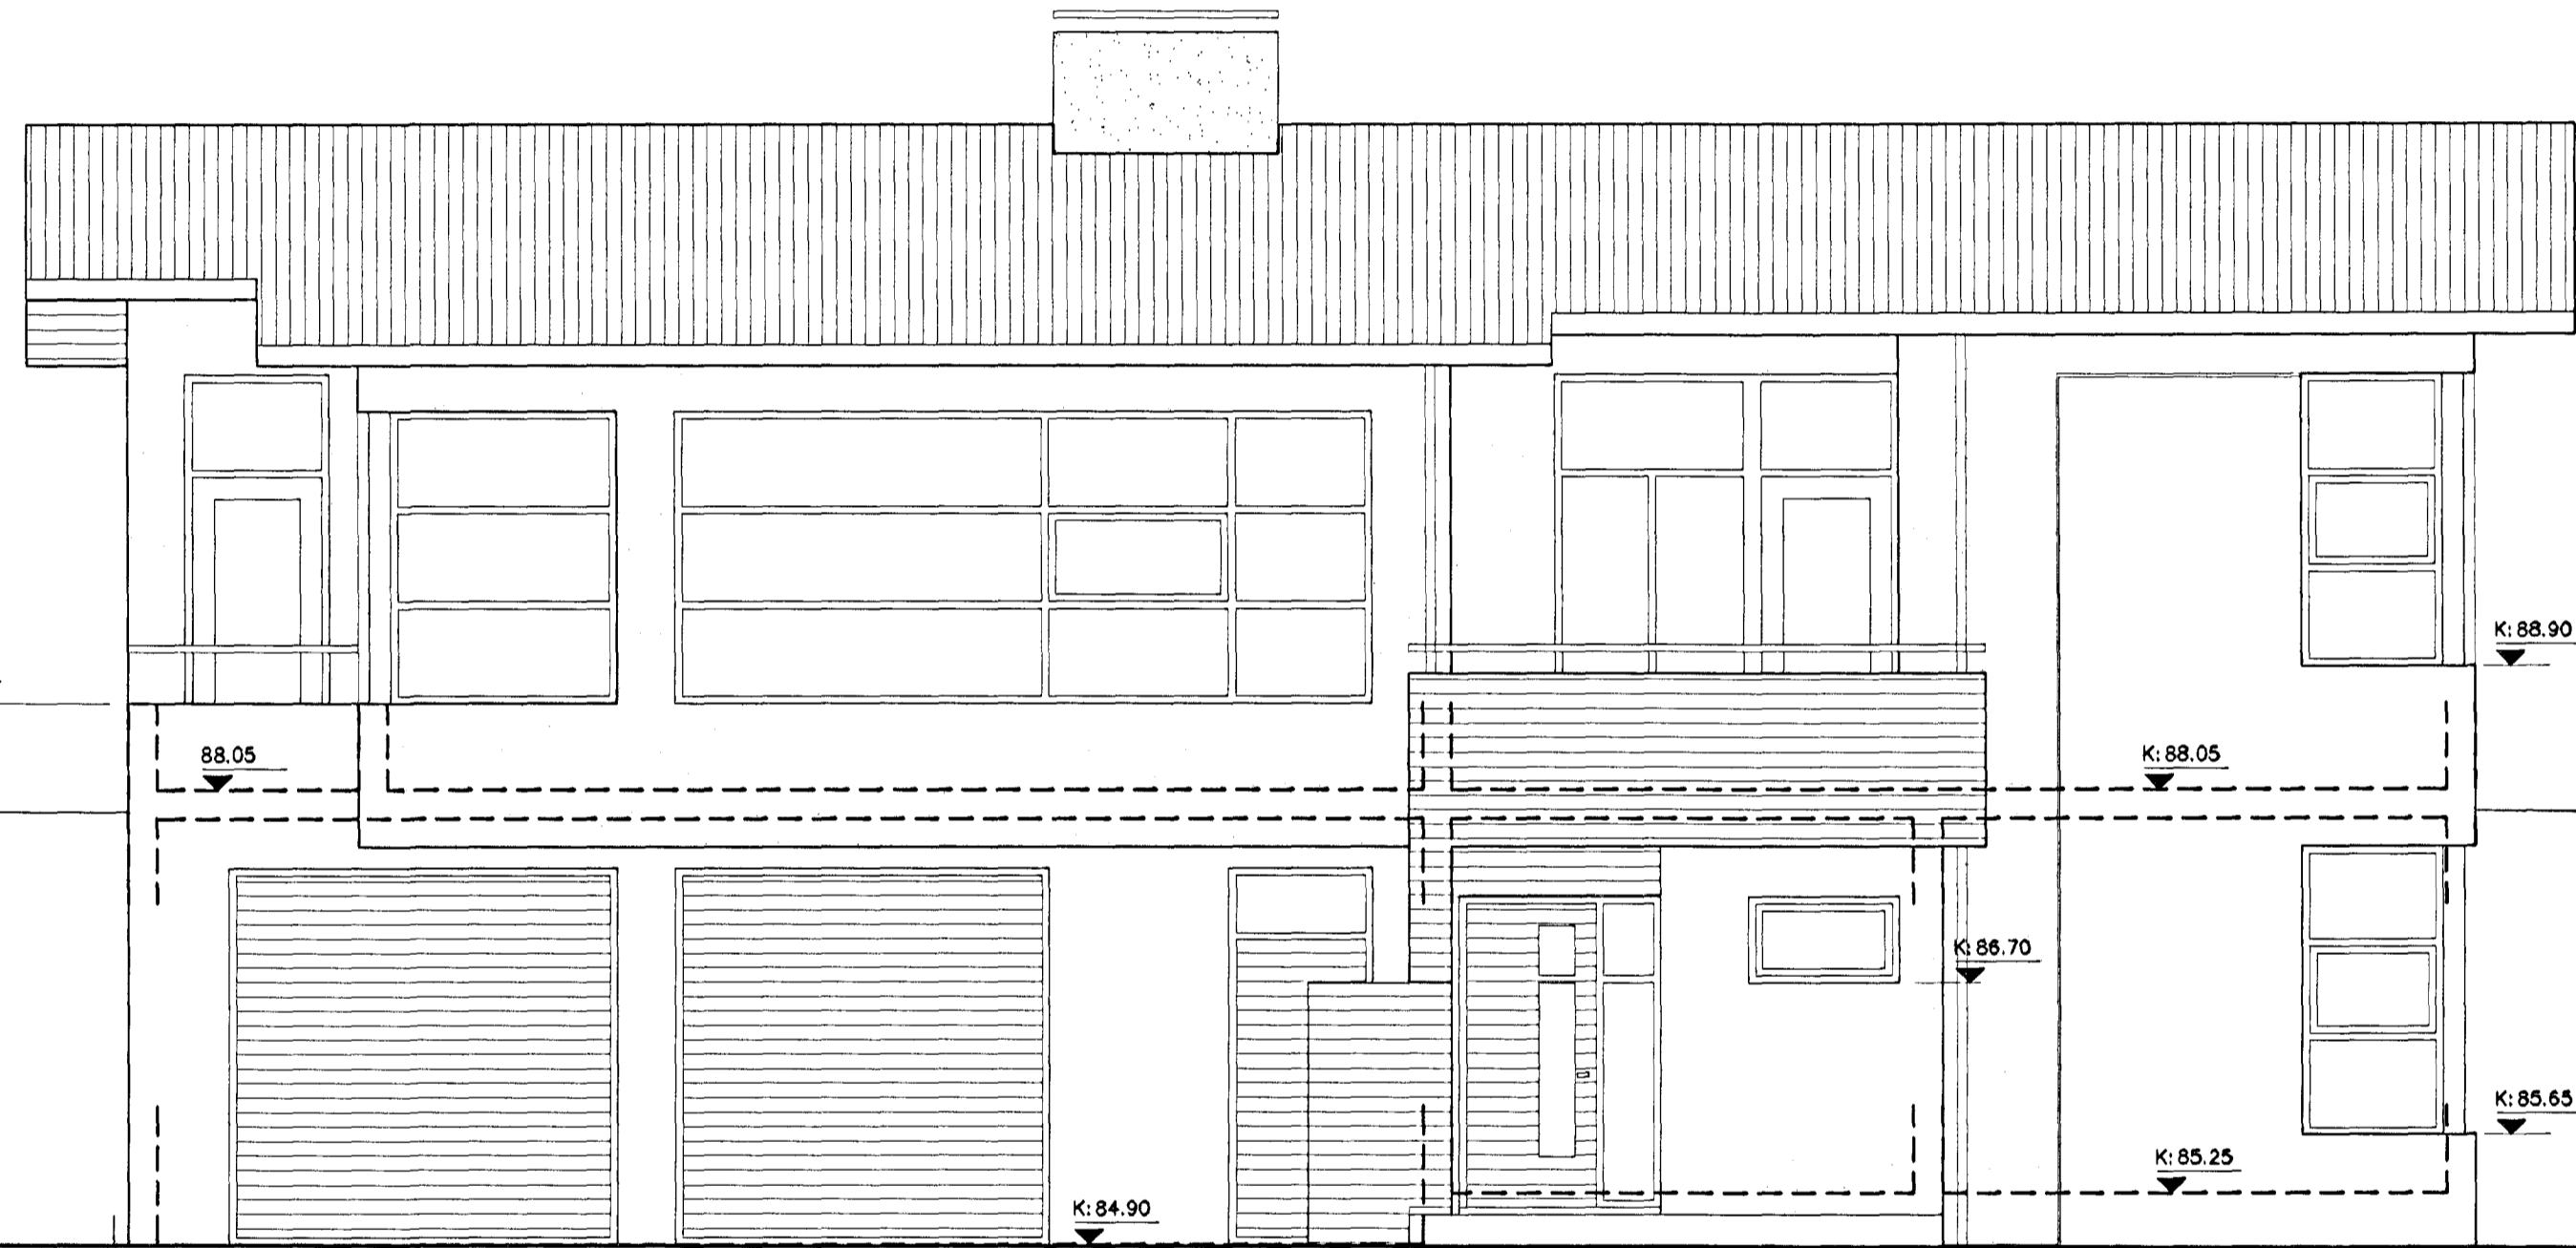

ÁSÝND VESTUR
 mkv. 1:50