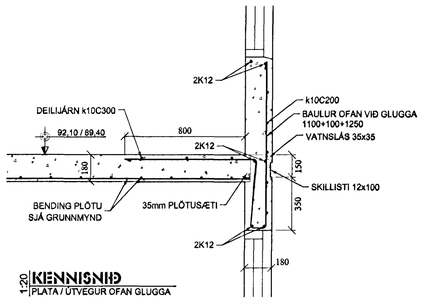

1:20 **KENNISNIÐ**
PLATA / ÚTVEGUR OFAN GLUGGA

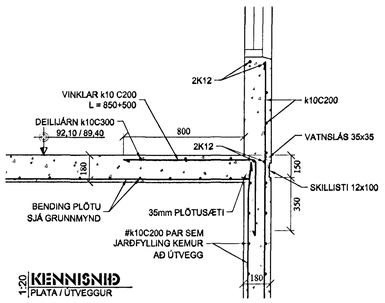

1:20 **KENNISNIÐ**
PLATA / ÚTVEGGUR

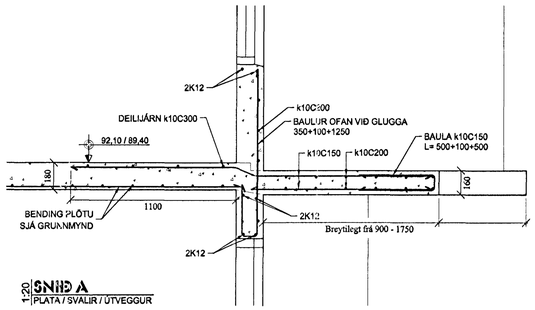

1:20 **SNIÐ A**
PLATA / SVALIR / ÚTVEGGUR

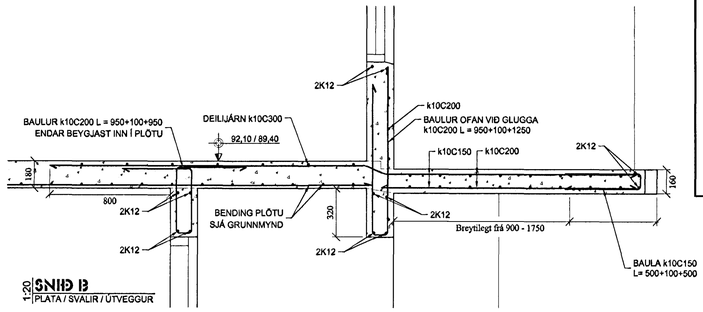

1:20 **SNIÐ B**
PLATA / SVALIR / ÚTVEGGUR

JÁRNBENDING Í STIGA SJÁ HÁNAR GRUNNMYND OG SNIÐ Á B-05

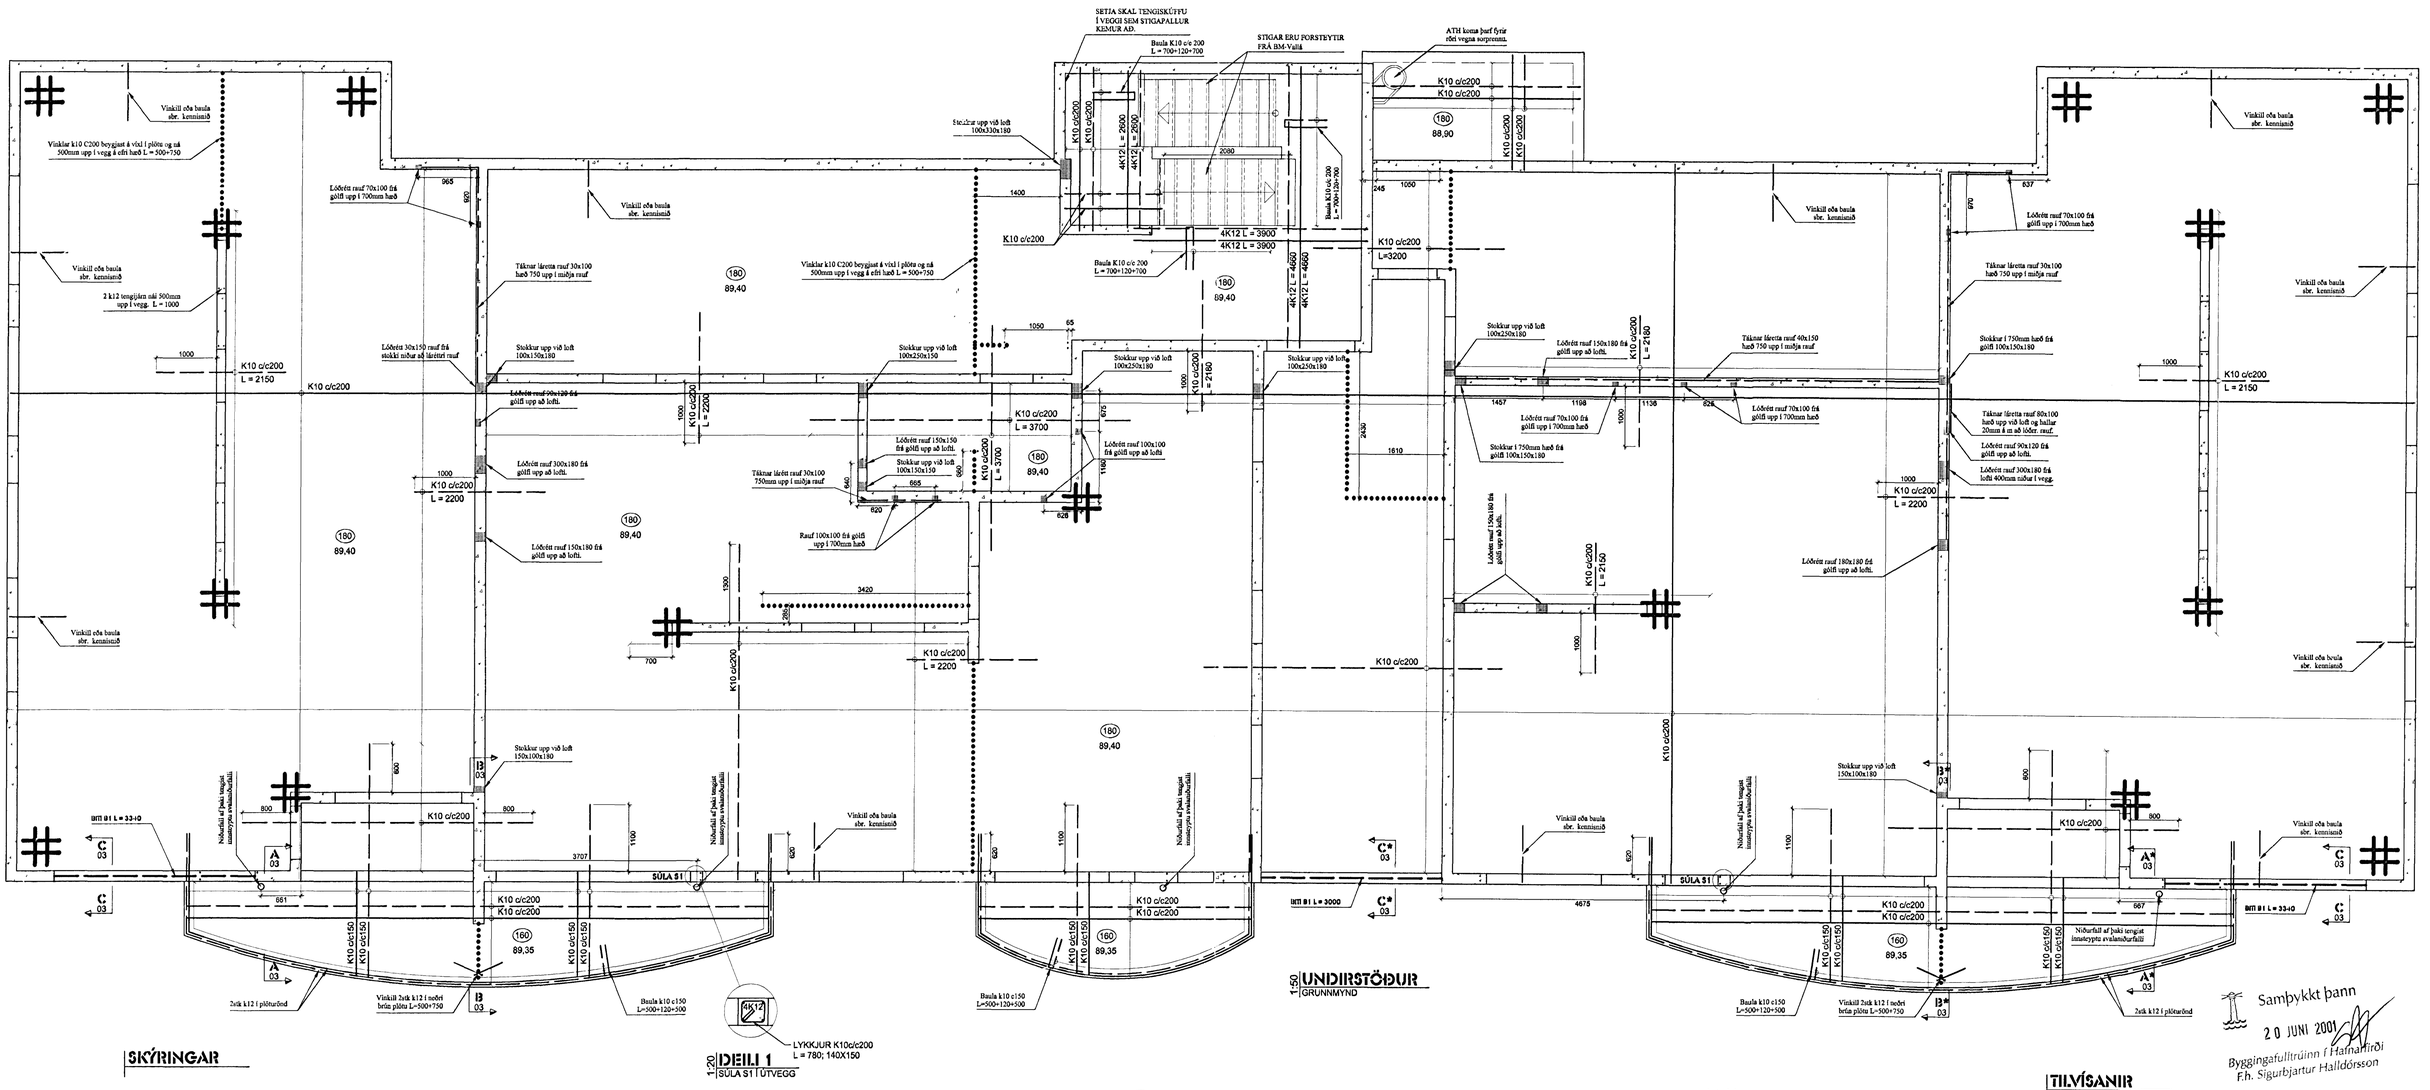

1:20 **DEILI 1**
SÚLA S1 | ÚTVEGG

1:50 **UNDIRSTÖÐUR**
GRUNNMYND

Samþykkt þann
20 JÚNÍ 2001
Byggingafulltrúinn í Hafnarfirði
F.h. Sigurbjartur Halldórsson

SKÝRINGAR

ÖLL MÁL ERU Í mm
KÓTAR ERU Í m

- PLÖTUR:

TÁKNAR #K10c/c200, L=3000mm, MÖSKVA Í EFRI BRÚN PLÖTU.

TÁKNAR STEFNU EFSTU/NEÐSTU JÁRNA PLÖTUBENDINGAR (AÐALBURÐARJÁRNA)

TÁKNAR VINKLA 600+800 Á VÍXL UPP Í VEGG

OFAN VIÐ ALLAR LÓÐRETTAR RAUFAR SEM NÁ UPP AÐ LOFTI SKAL SETJA STOKK Í PLÖTU MINNST 200x200

ÞVERT Á ÖLL JÁRN Í EFRIBRÚN PLÖTU SKAL SETJA K10c/c300 NEMA ANNAÐ SÉ SÝNT Á TEIKNINGU

- VEGGIR:

ÚTVEGGIR.

180mm ÞYKKA ÚTVEGGI SKAL BENDA MEÐ EINFALDRI JÁRNAGRIND, K10c/c200 LÁRÉTT OG K10c/c200 LÓÐRÉTT, NEMA ANNAÐ KOMI FRAM Á TEIKNINGUM. ÞAR SEM JARÐFYLLING KEMUR AÐ VEGG KEMUR TVÖFÖLD GRIND Í INNRI OG YTRI BRÚN #K10c/c200.

INNVEGGIR.

INNVEGGI SKAL BENDA MEÐ EINFALDRI JÁRNAGRIND Í MIÐJUM VEGG K10c/c250 LÁRÉTT OG LÓÐRÉTT, NEMA ANNAÐ KOMI FRAM Á TEIKNINGUM

BENDING VEGGENDA OG VIÐ OP.

KOMI EKKI ANNAÐ FRAM Á TEIKNINGUM SKAL BENDING KRINGUM OP VERA 2K12 VIÐ HVERJA HLIÐ ER NÁI 500mm ÚT FYRIR OP.

KOMI EKKI ANNAÐ FRAM Á TEIKNINGUM SKAL BENDING VIÐ VEGGENDA OG OPA ER NÁ NIÐUR AÐ PLÖTUM SKAL VERA 2K12 SKV. SKÝRINGABLAÐI B-00

(200) TÁKNAR PLÖTUÞYKKT Í mm.

GK=0,00 TÁKNAR HÆÐ Á PLÖTU Í MERTAKERFI HAFNARFJAÐARBÆJAR OG ER KÓTI GEFIN Á FRÁGENGIÐ YFIRBORÐ.

JÁRNBENDING:
SKEYTILENGD JÁRNA SKAL MIÐA VIÐ 40d (d = ÞVERMÁL JÁRNA) SKEYTING BENDINE:TS MIÐAST VIÐ AÐ SKEYTT SÉU 3 ÞVERJÁRN Í VÍXLSKEYTUM, ÞÁ ALDREI MINNA EN 40d. BENDINET MEÐ 15cm MÖSKVA SKAL ÞVÍ SKARAST UM 2 MÖSKVA.

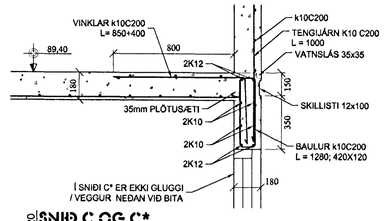

1:20 **SNIÐ C OG C***
BITI B1 | ÚTVEGG

TILVÍSANIR

ALMENNAR SKÝRINGAR .....TEIKN. NR. B-00

Verk	ÞRASTARÁS 18 HAFNARFIRÐI BURÐARVIRKI PLATA YFIR 1 HÆÐ GRUNNMYND OG SNIÐ	Verk nr.	05-01
		Dagsetning	10 JÚNÍ 2001
		Kvarði	1:20, 1:50
Hannað	MAGNÚS G.	Vikur fyrir	Kemur í stað
Teiknað	MAGNÚS G.		
FAGHÖNNUN EHF RÁÐGJÖF • HÖNNUN • ÆTLANIR Sími: 564-5471 gsm: 864-9750 netf: magnusg@simnet.is		Útgáfa	Blað 1 AF 1
		Teikning nr.	B-03
Samþykkt	210864-7849 Aðalhönnuður		3102513259

BLAK-03.DWG