

JÄRNBENDING Í BTUGA SJÁ NÁÐAR GRUNNMÝND OG SNID A-B-04

1:50 UNDIRSTÖÐUR GRUNNMÝND

Byggingafræðingur  
Alfreitt Þann  
16. AUG. 2001  
VG

SKÝRINGAR

- ÖLL MÁL ERU í mm
- KÓTAR ERU í m
- PLÖTUR:**
- ## TÁKNAR #K10c/c200, L=3000mm, MÖSKVA Í EFRI BRÚN PLÖTU.
- - - TÁKNAR STEFNU EFSTU/NEÐSTU JARNA PLÖTUBENDINGAR (ADALBURDARJARNA)
- ☒ OFAN VÍD ALLAR LÖÐRETTAR RAUFAR SEM NÁ UPP AD LOFTI SKAL SETJA STOKK Í PLÖTU MINNST 200x200
- ÞVERT Á ÖLL JÁRN Í EFRIBRÚN PLÖTU SKAL SETJA K10c/c300 NEMA ANNAD SÉ SÝNT Á TEIKNINGU

-VEGGIR:

**ÚTVEGGIR.**  
180mm ÞYKKA ÚTVEGGI SKAL BENDA MEÐ EINFALDRI JÄRNRAGNIND. K10c/c200 LÁRETT OG LÖÐRETT, NEMA ANNAD KOMI FRAM Á TEIKNINGUM. ÞAR SEM JARDFYLLING KEMUR AD VEGG KEMUR TVÖFÖLD GRIND Í INNRI OG YTRI BRÚN #K10c/c200.

**INNVEGGIR.**  
INNVEGGI SKAL BENDA MEÐ EINFALDRI JÄRNRAGNIND Í MIDJUM VEGG K10c/c250 LÁRETT OG LÖÐRETT, NEMA ANNAD KOMI FRAM Á TEIKNINGUM BENDING VEGGENDA OG VÍD OP.


KOMI EKKI ANNAD FRAM Á TEIKNINGUM SKAL BENDING KRINGUM OP VERA 2K12 VÍD HVERJA HLÍÐ ER NÁI 500mm ÚT FYRIR OP.

KOMI EKKI ANNAD FRAM Á TEIKNINGUM SKAL BENDING VÍD VEGGENDA OG OPA ER NÁ NÍÐUR AD PLÖTUM SKAL VERA 2K12 SKV. SKÝRINGABLAÐI B-00

200 TÁKNAR PLÖTUPYKKT í mm.

GK=0,00. TÁKNAR HÆÐ Á PLÖTU Í MERTAKERFI HAFNARFJADARBÆJAR OG ER KÓTI GEFIN Á FRÁGENGÍD FYRIBORD.

JÄRNBENDING:  
SKEYTING BENDINETS MÍÐAST VÍD AD SKEYTT SÉU 3 ÞVERJARN Í VÍXLSKEYTUM. ÞÁ ALDREI MINNA EN 40d. BENDINET MEÐ 15cm MÖSKVA SKAL ÞVÍ SKARAST UM 2 MÖSKVA.

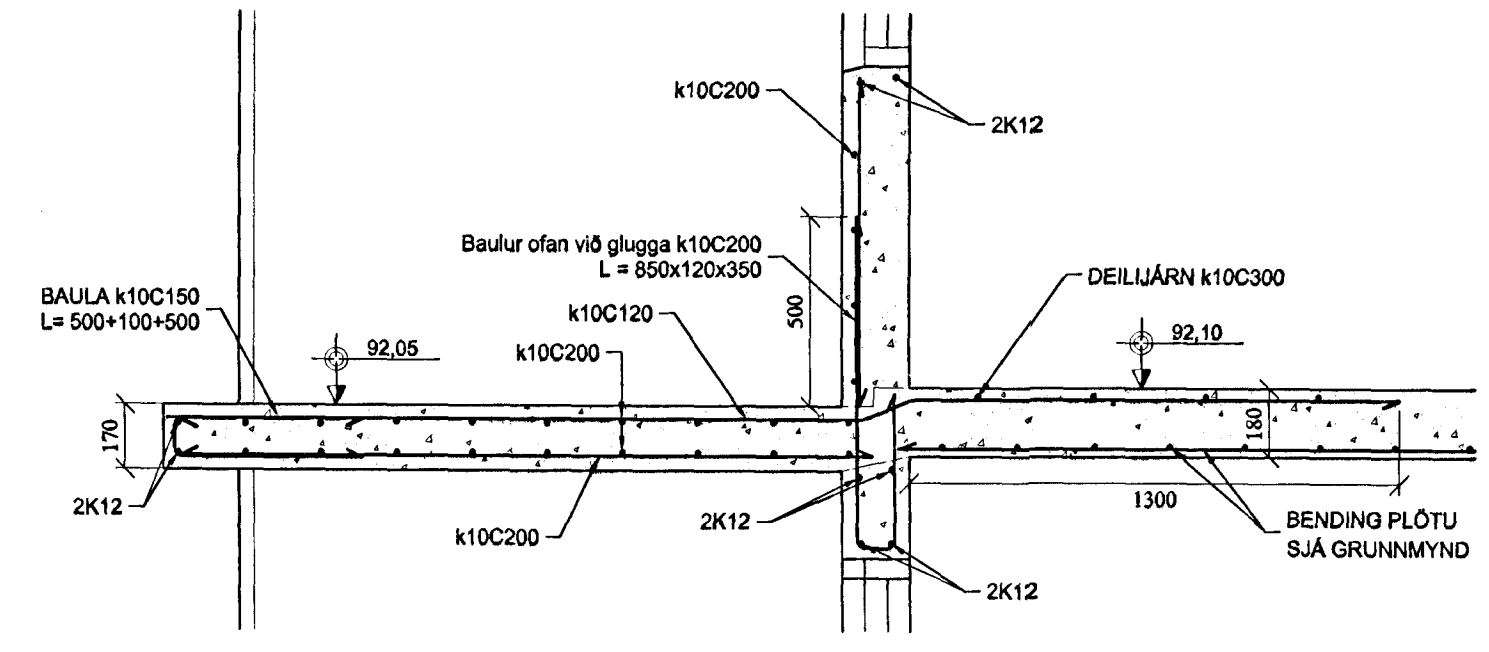

1:20 SNHID ÚTVEGGUR / SVALAR VÍD INNGANG

TILMÍSANIR

ALMENNAR SKÝRINGAR .....TEIKN. NR. B-00

Verk	<b>ÞRASTARÁS 18 HAFNARFIRDI</b>	Verk nr.	05-01
Dagsetning	20 Júlí 2001	Dagsetning	20 Júlí 2001
Kvarði	1:20, 1:50	Kvarði	Kemur í stað
Hannað	MAGNÚS G.	Vikur fyrir	Blóð
Úlgáfa	MAGNÚS G.	Úlgáfa	1 AF I
Teikning nr.	<b>B-04</b>	Teikning nr.	3/0551-3259

**FACHÖNNUN EHF**  
RÁÐGJÖF • HÖNNUN • ÁRTILANIR  
gsm 895-8408 hef@fachonnun.is