


Svalahandrið á 2. herb. íbúðum. 1:20

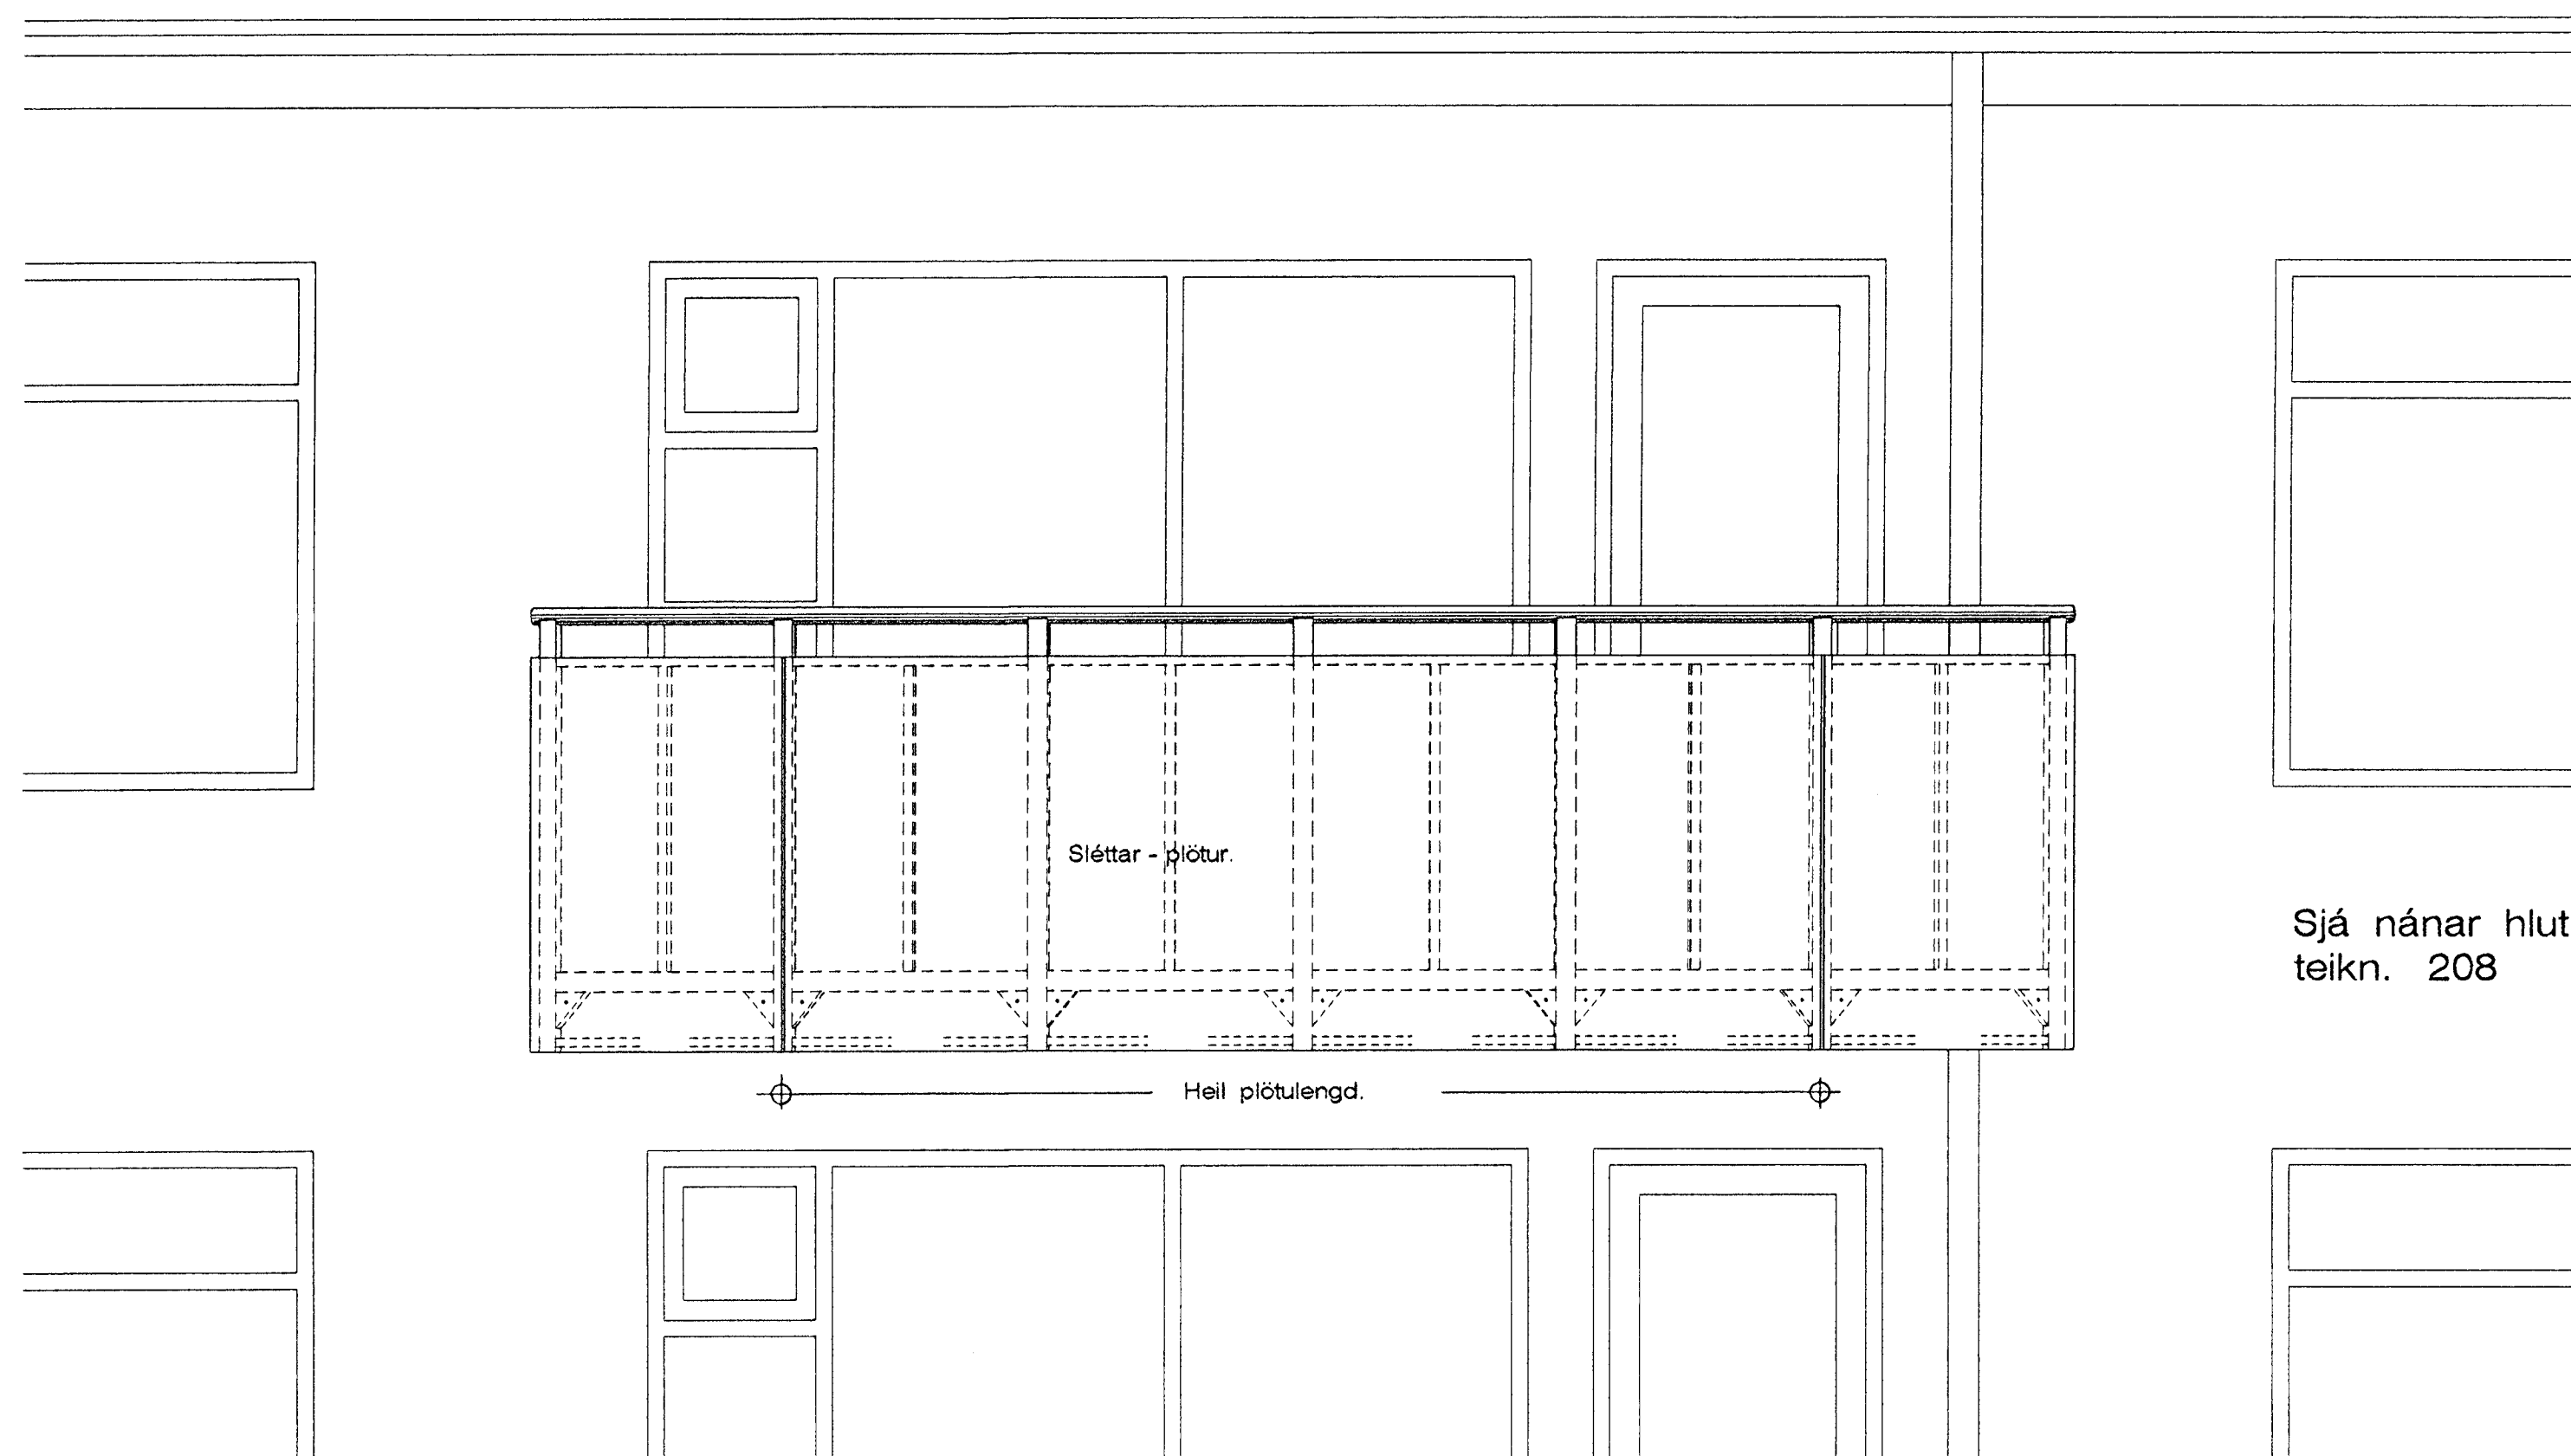

Séð framaná svalir 1:20

Sjá nánar hlutamynd 1:10
teikn. 208

Samþykkt þann
05 JUNI 2004
Byggingafulltrúinn í Hafnarfirði
F.h. Sigurbjartur Halldórsson

Prastarás 18 Hafnarfirði. Svalahandrið.

VERK. NR. 239
TEIKN. NR. 209

DAGB. 21-3-2001
MÁL. 1:20
BREYTT.

JÓN GUÐMUNDSSON ARKITEKT
VINNUSTOFA SUDURLANDSBRÁUT 16 REYKJAVÍK
Sími 552 5055