



ÞAKKANTUR 1:5

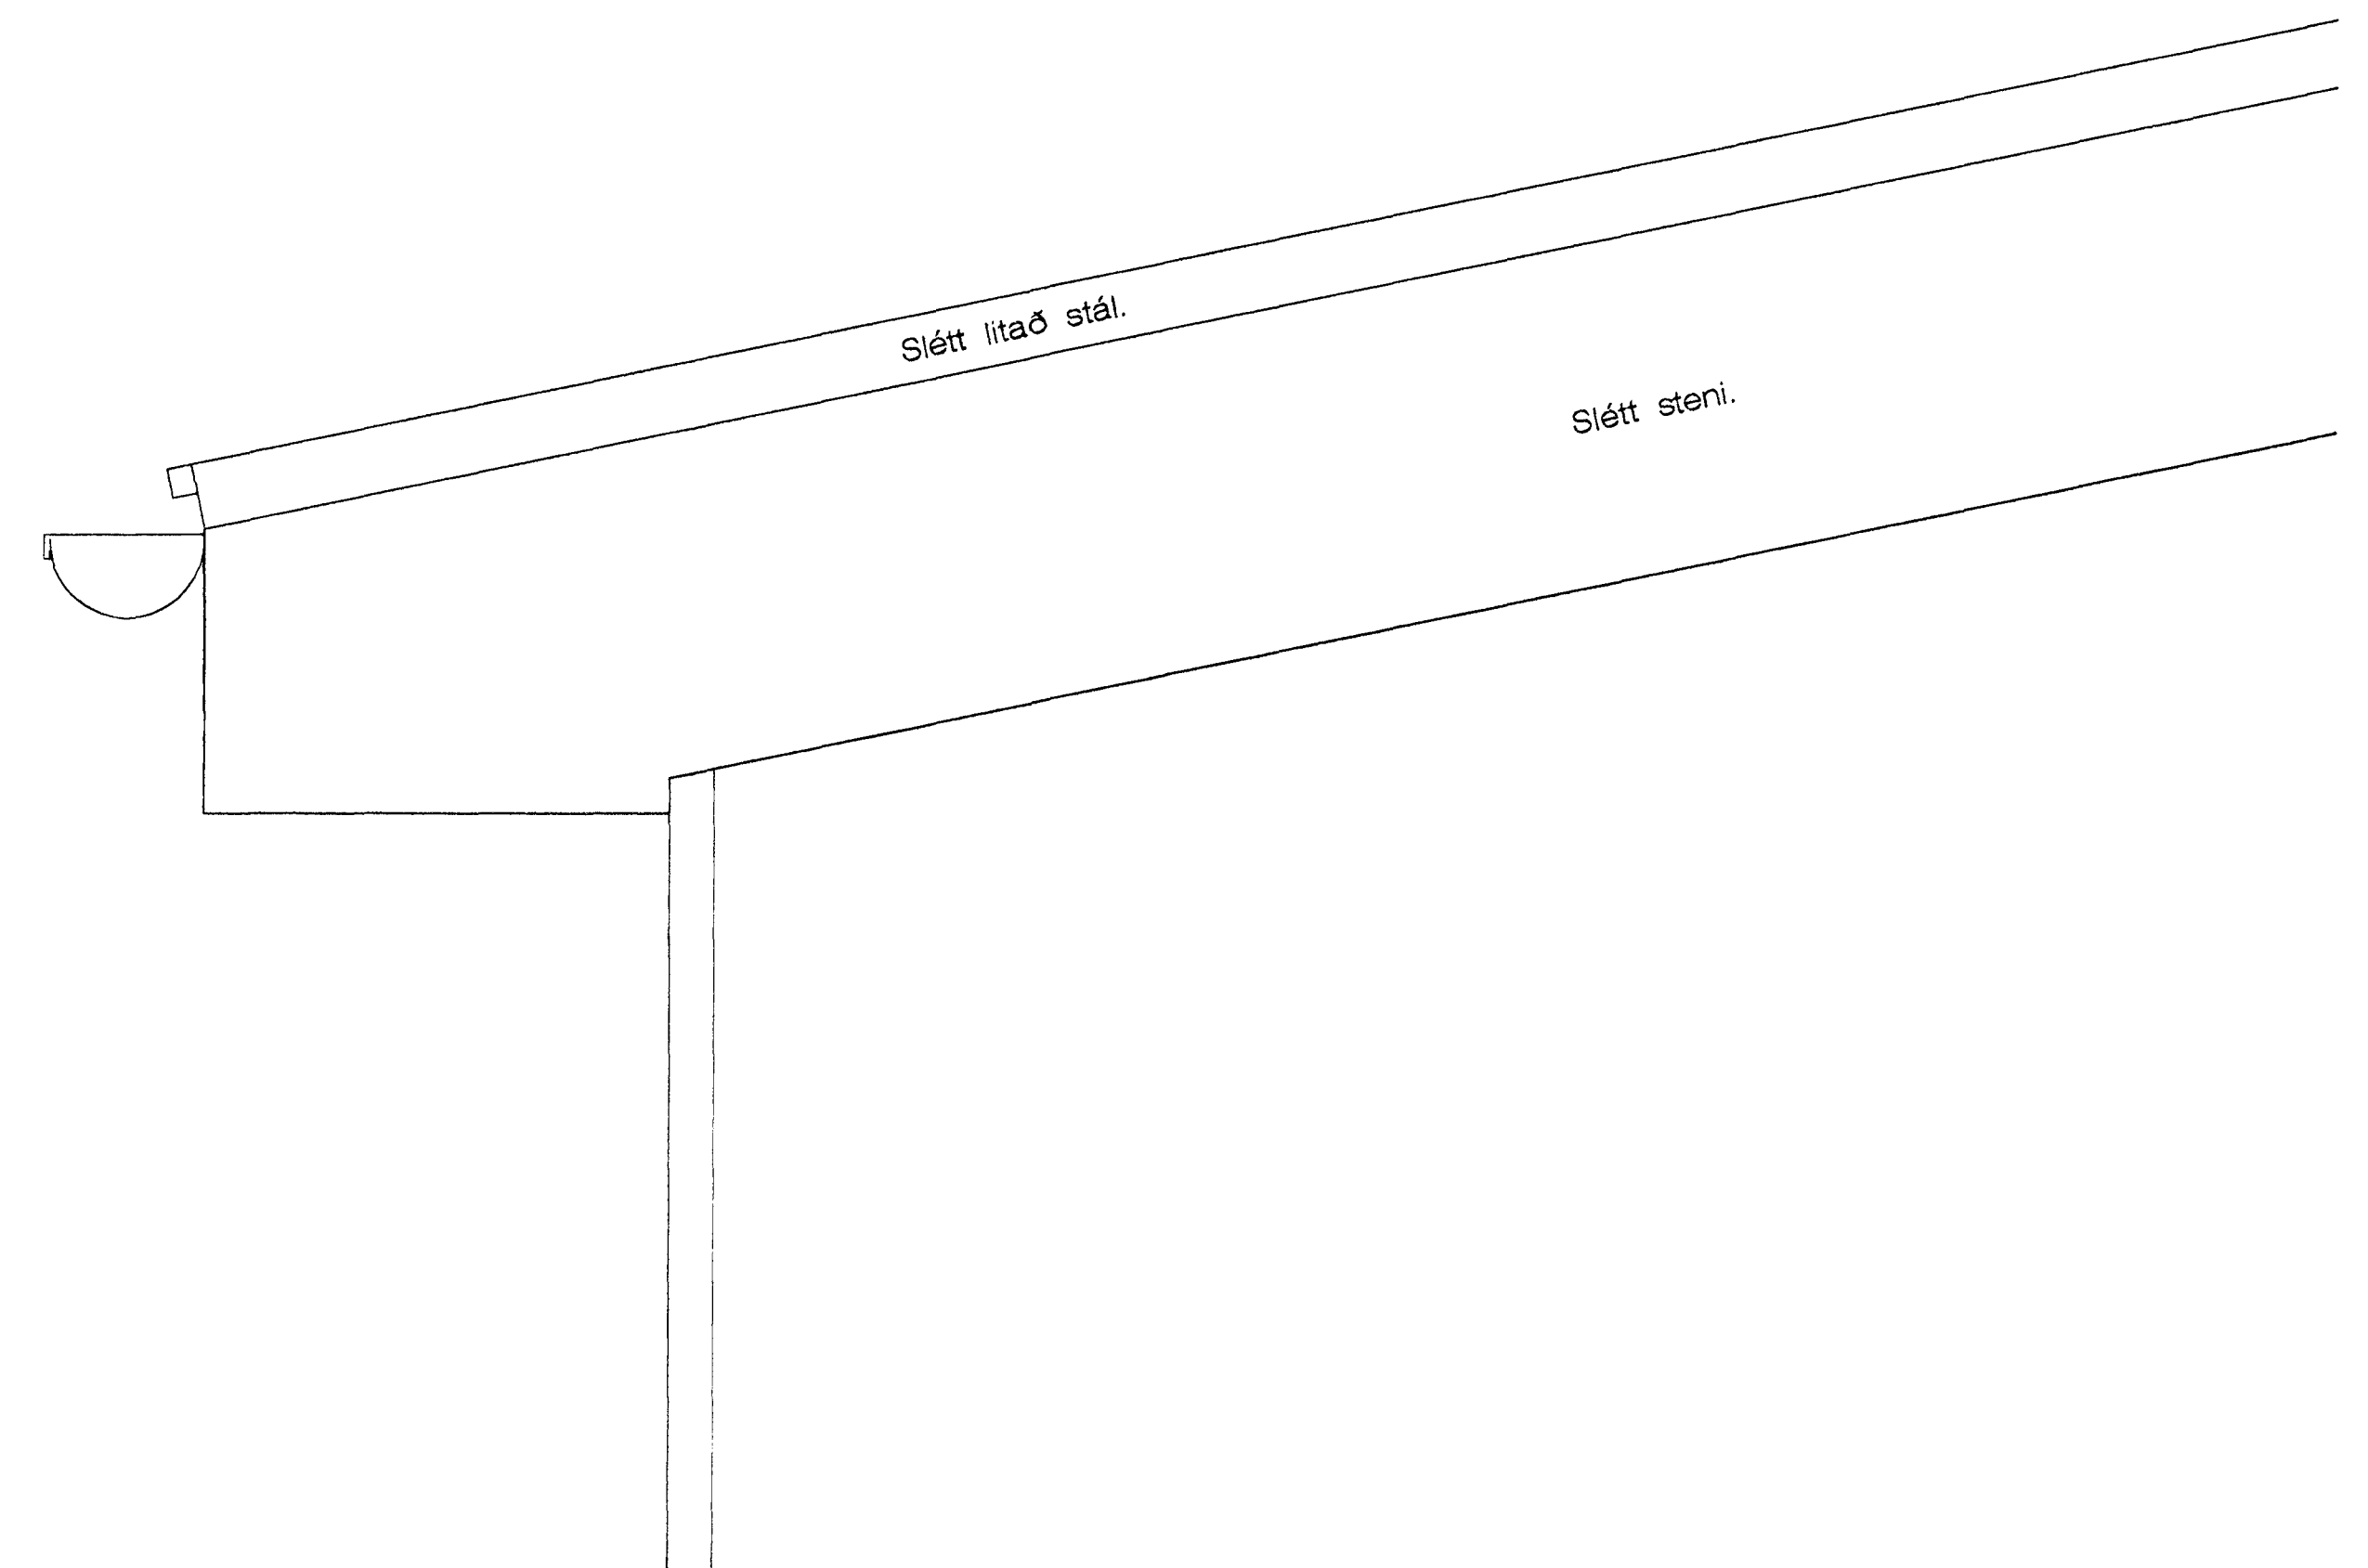

HLIÐARMYND AF GAFLVEGG 1:5

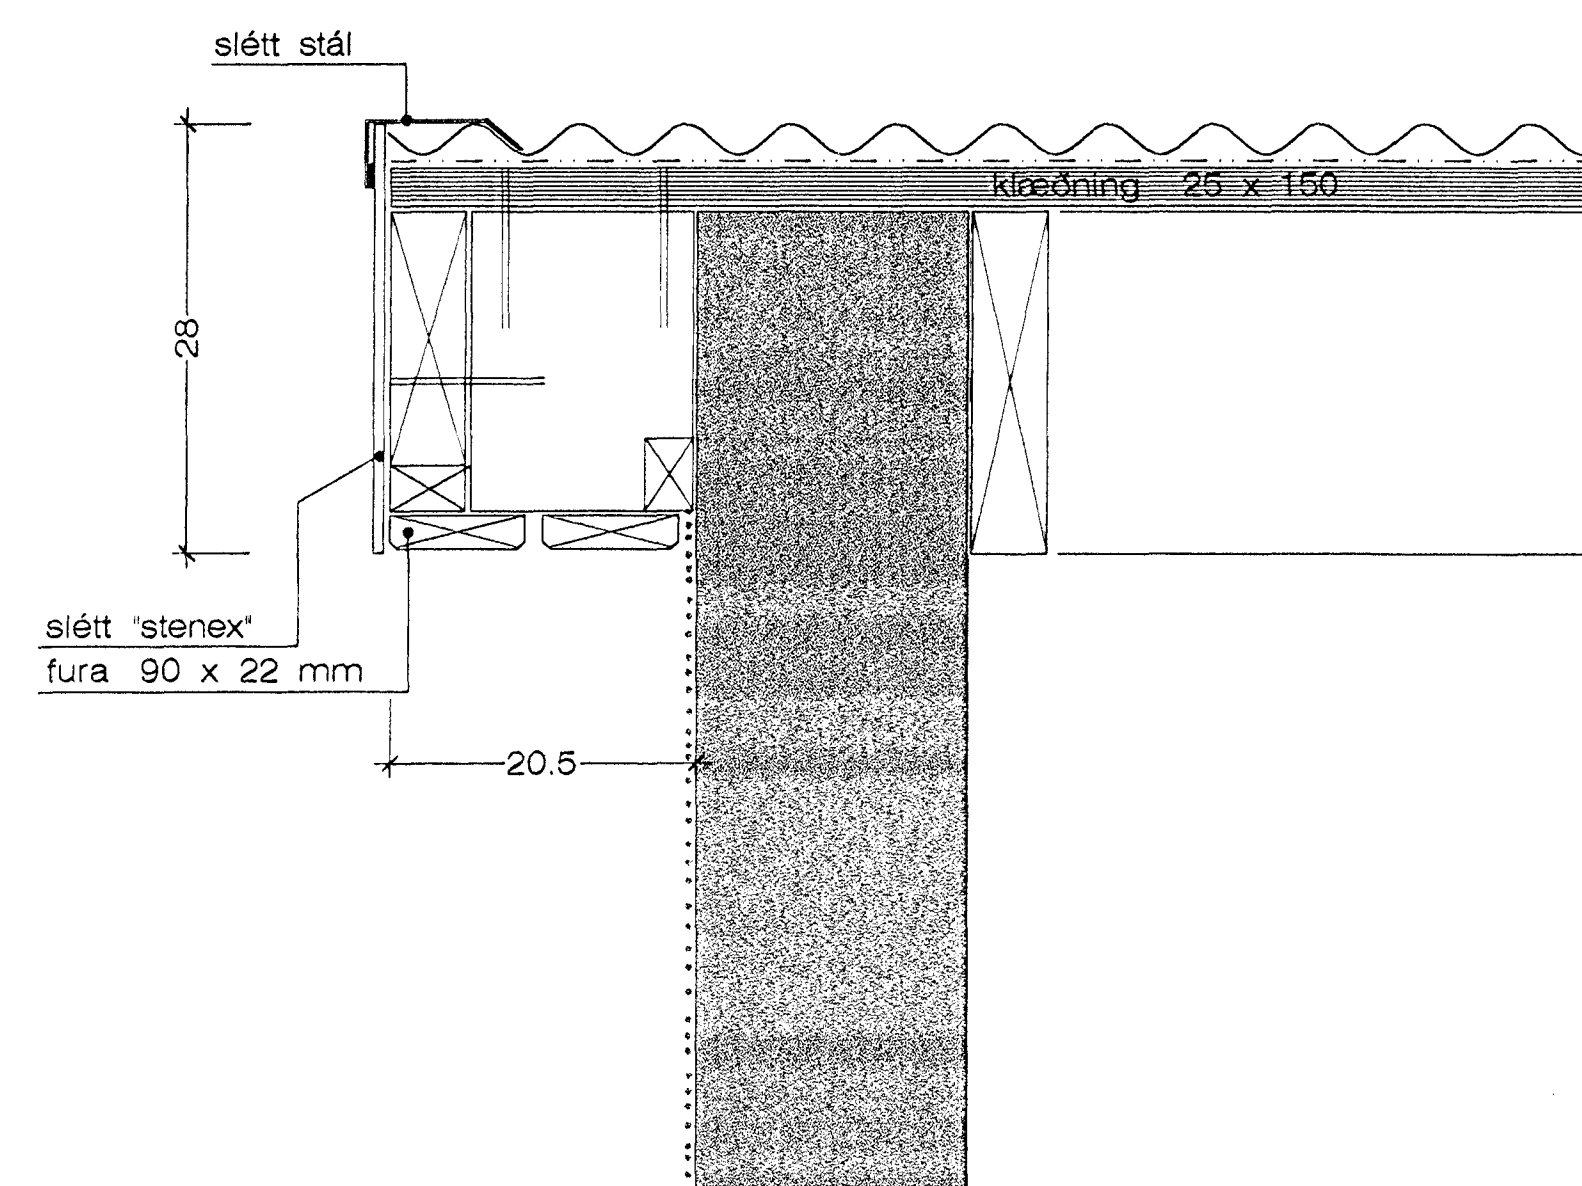

ÞAKKANTUR Á GAFLVEGGJUM 1:5

Samþykkt þann
05 JUNI 2001
Byggingafrúnn í Hafnarfirði
F.h. Sigurbjartur Halldórsson