PP+ = Hljóðeinangrandi (PP) plaströr
PP = "Venjuleg" PP rör

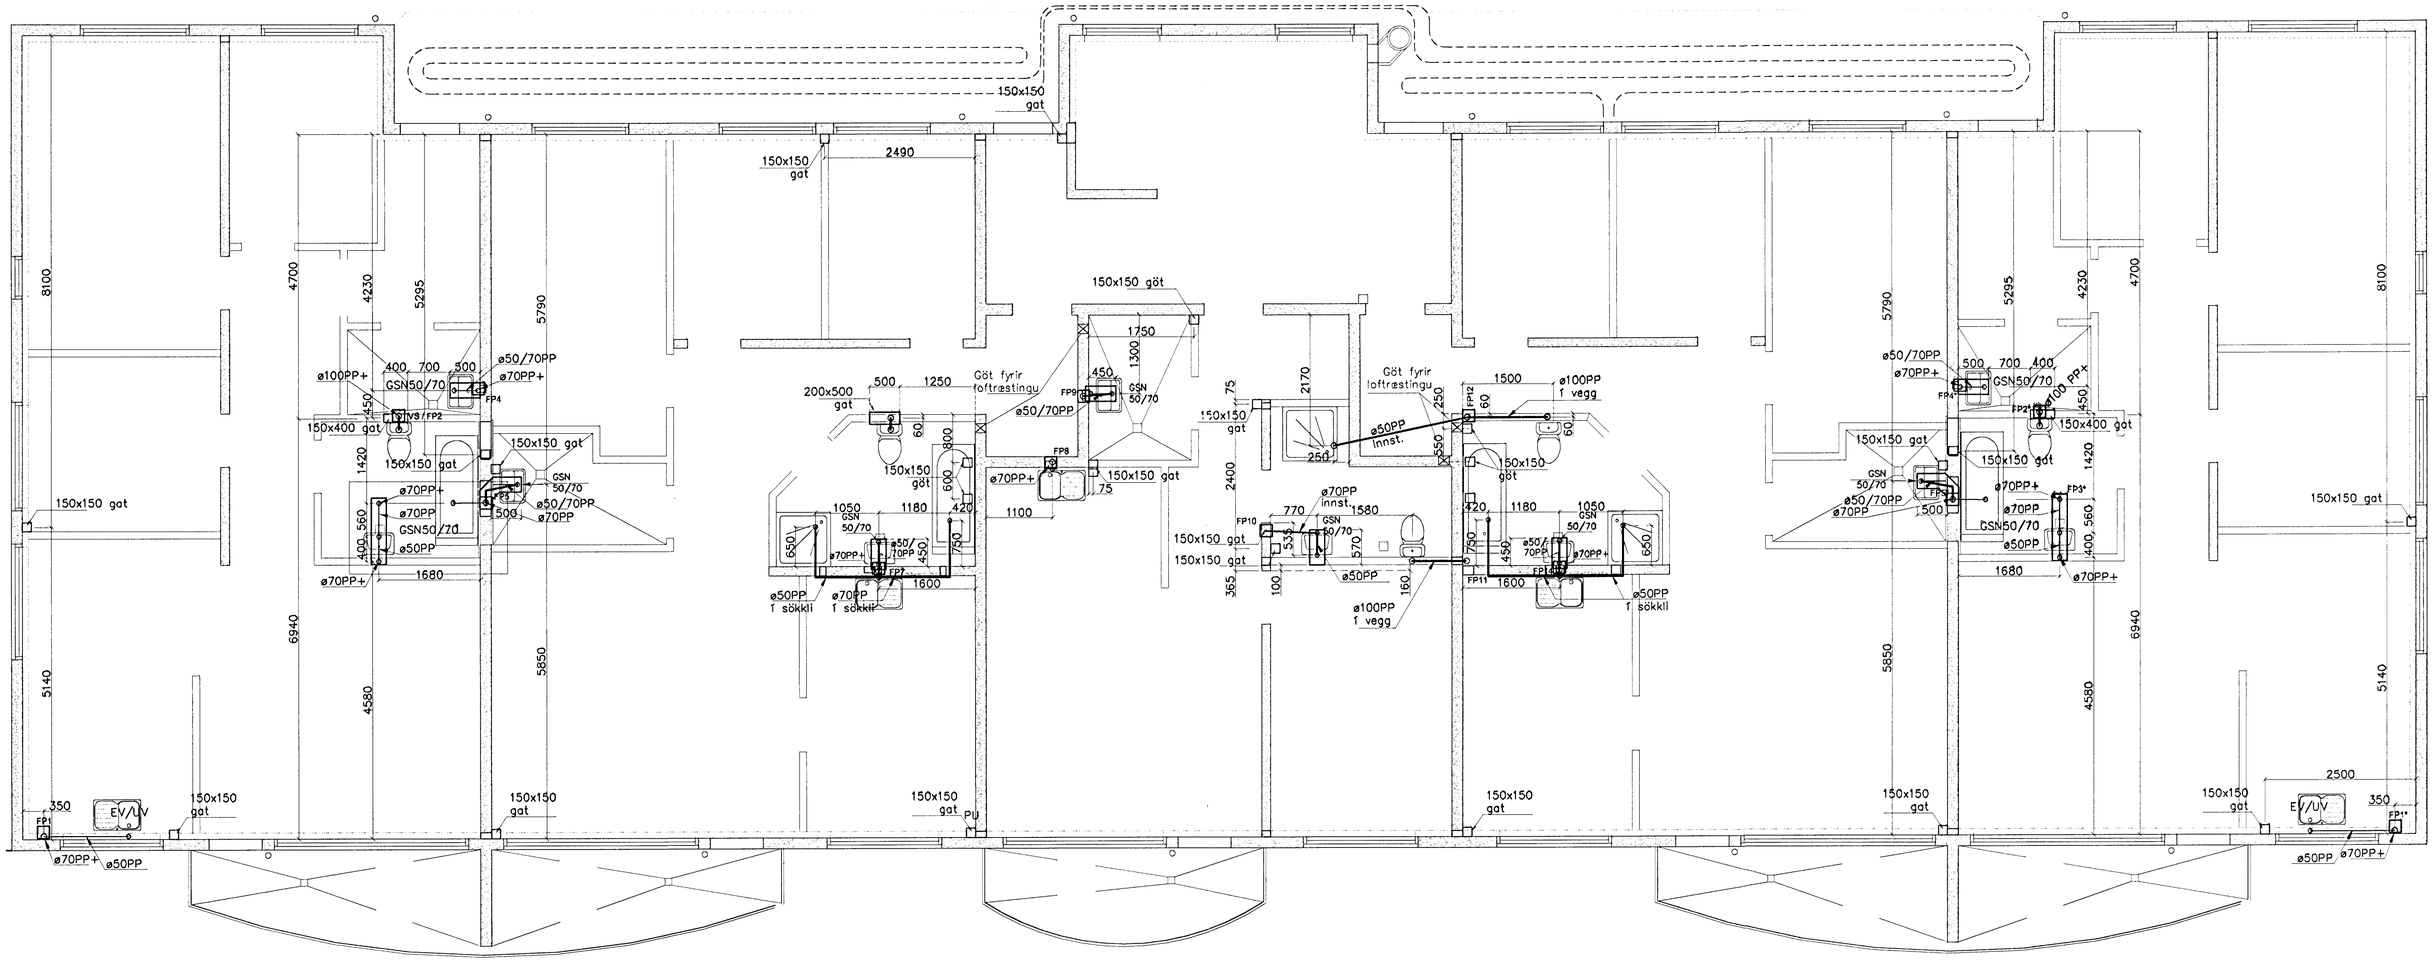

Samþykkt þann
15 OKT. 2001
Byggingafulltrúinn í Hafnarfirði
Fh. Sigurbjartur Hallgrímsson

Breyting Nr.:	Dagsetning breytingar:	Skýring:	Höfundur:

Verk: BRASTARÁS 18 -02/2 HAFNARFIRÐI LAGNAKERFI FRÁRENNSLI FRÁRENNSLI 2. HÆÐAR		Verk nr.: 05-01 Dagsetning: 19. Sept. 2001 Kvarði: 1:50
Hannað: S.M.S.	Teiknað: S.M.S.	Víkur fyrir: / Kemur í stað:
FAGHÖNNUN EHF RÁÐGJÖF • HÖNNUN • ÆTLANIR Sími: 564-5471 gsm: 864-9750 netf: magnusg@simnet.is		Útgáfa: Blað 2 AF 9 Teikning nr.: L-02
Samþykkt: 210864-7849	Aðalhönnuður:	310551-3259

L-02.DWG