


Byggingarfulltrúi  
samþykkir erindið.

2-8 APR. 2004

Bent skal á að samþykki þessi verður ekki virk, fyrr en eftir þinglýsingu eignaskiptafyrirlysingarinnar og skráningu hennar hjá Fasteignamat ríkisins.

Byggingarfulltrúinn í Hafnarfirði  
F.h. Kristján Þórarinnsson

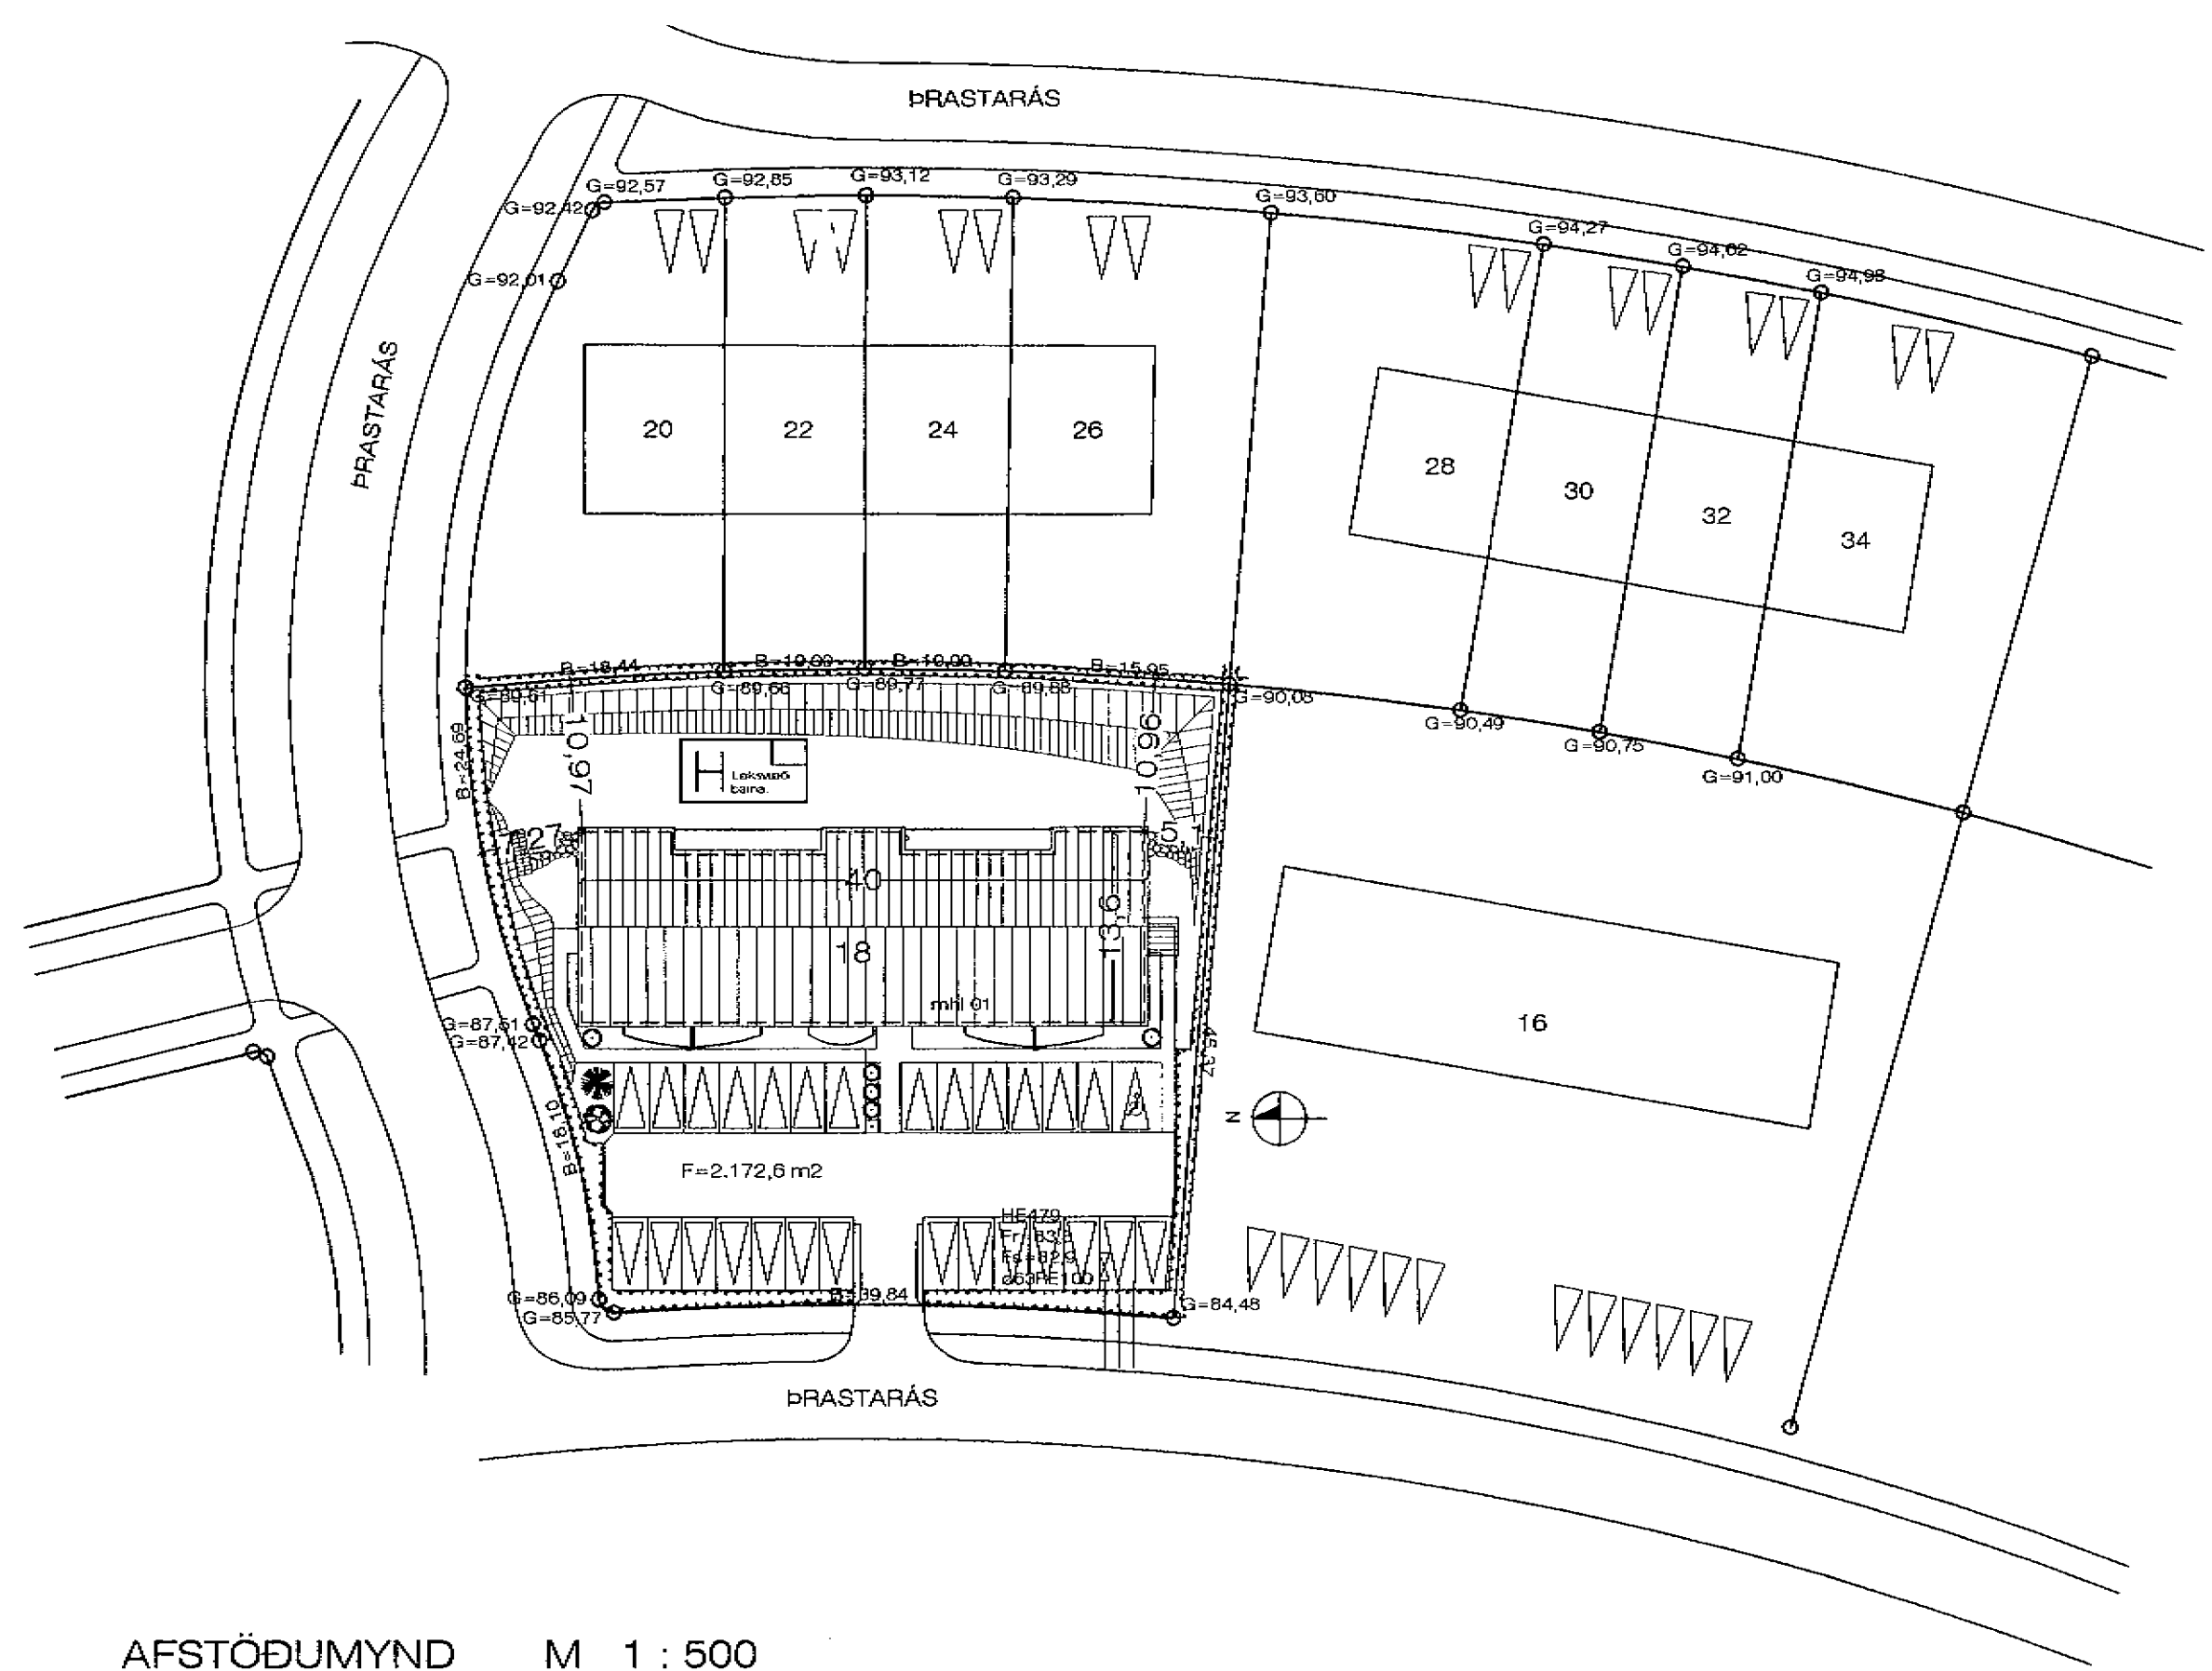

AFSTÖÐUMYND M 1 : 500

Breytt 18. - 12. - 2003  
Skjólveggir og skyggni reist við útidyr íbúðar 01.04. Á suðurhlíð.

Breytt 9. - 3. - 2001 Felld út lyfta og breytt stigahúsi.  
Breytt 3. - 5. - 2001 Breytt skipulaagi á bílastæðum.

PRASTARÁS 18, HAFNARF. AFSTÖÐUMYND

VERK. NR. 239	DAGS. 28.11.2000	MÁL. 1:500
TEIKN. NR. 01	BREYTT. 9.-3.-2001	3.-5.-2001

JÓN GUÐMUNDSSON ARKITEKT *Jón Guðmundsson* HT 310551  
VINNUSTOFA SUDURLANDSBRAUT 16 REYKJAVÍK SÍMI 552 5055

bram1903-des03.dwg  
28.2.2004 09:03  
Jón Guðmundsson, arkitekt, Sudurlandsbraut, 16