




Samþykkt þann
22 APRIL
22 MARS 2002


Byggingatulltrúinn í Hafnarfirði
F.h. Kristján Þórarinnsson

KJP


Úr Gildi

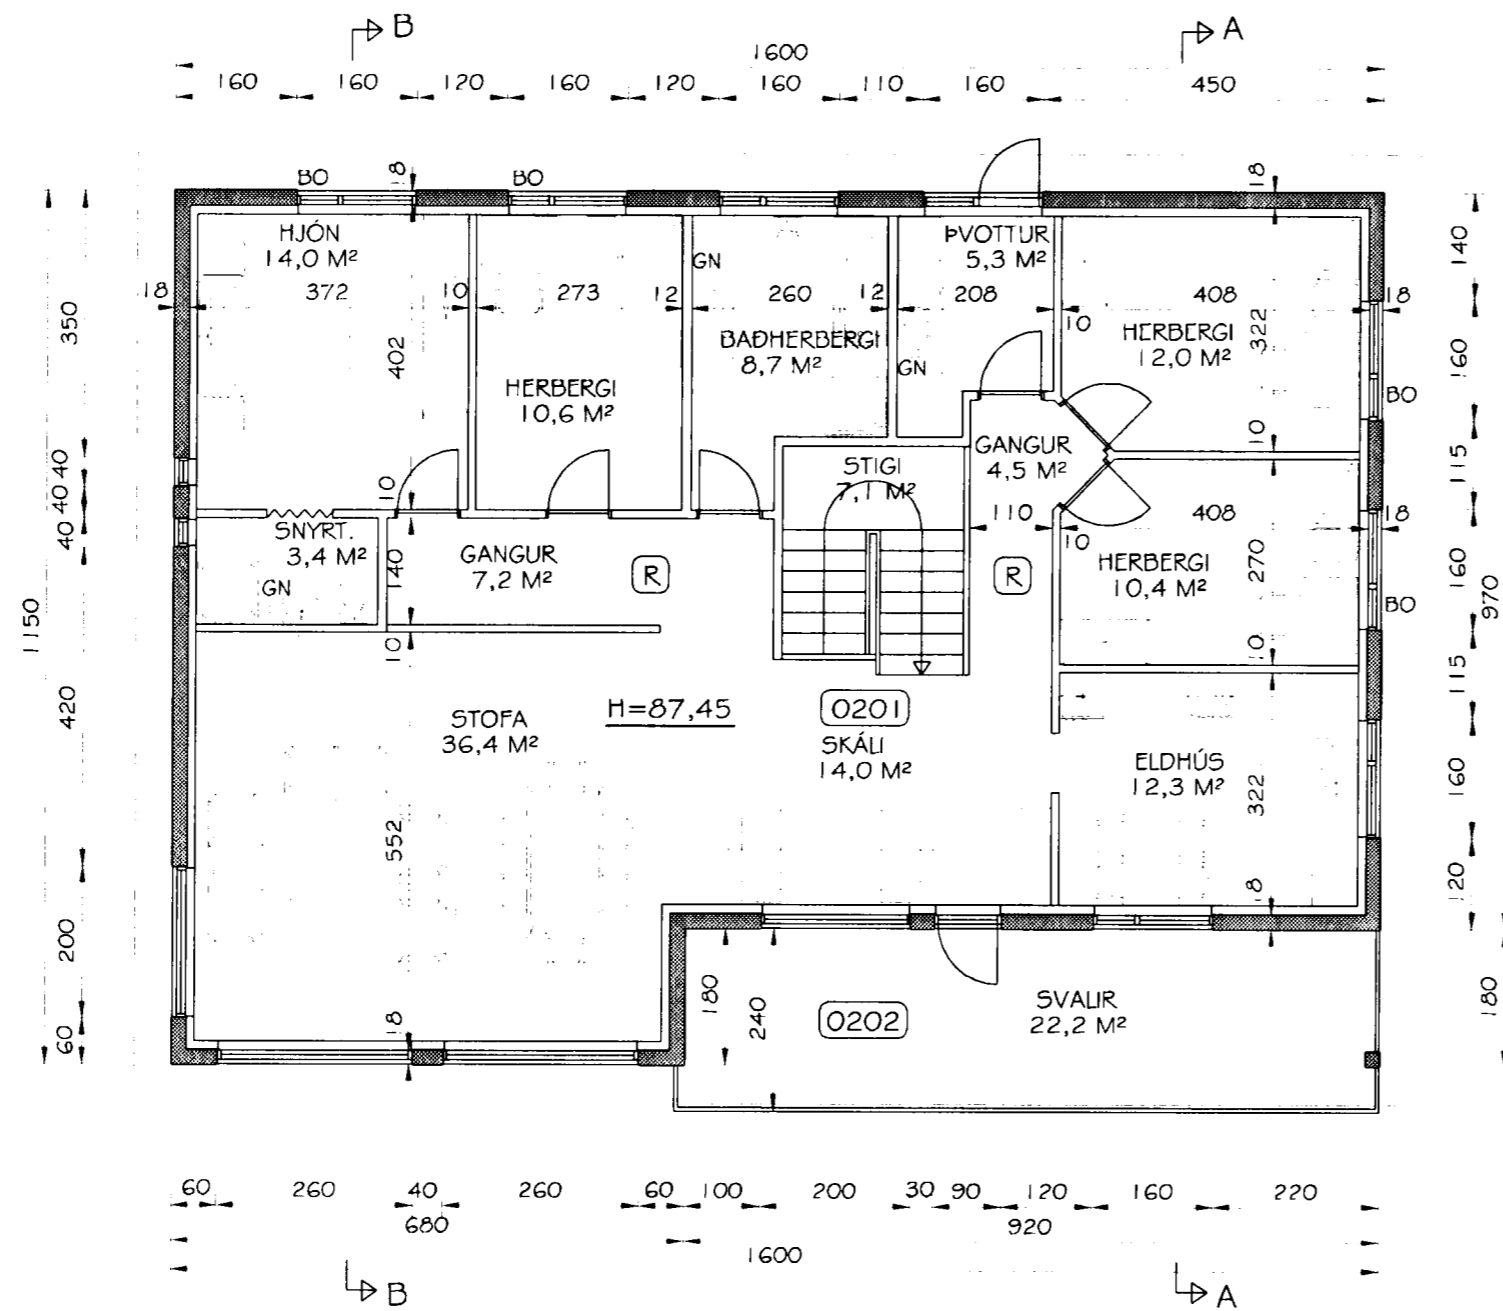

GRUNNMYND EFRÍ HÆÐAR
MKV. 1:100

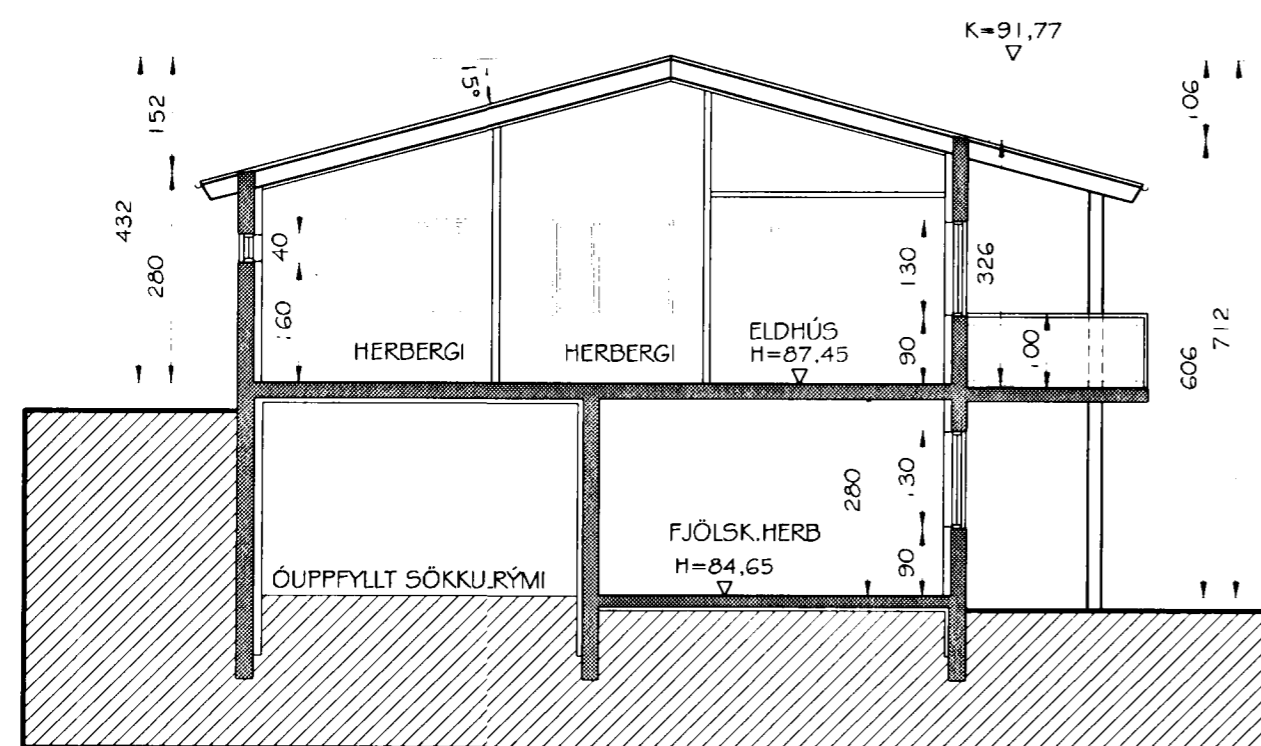

SNID A-A
MKV. 1:100

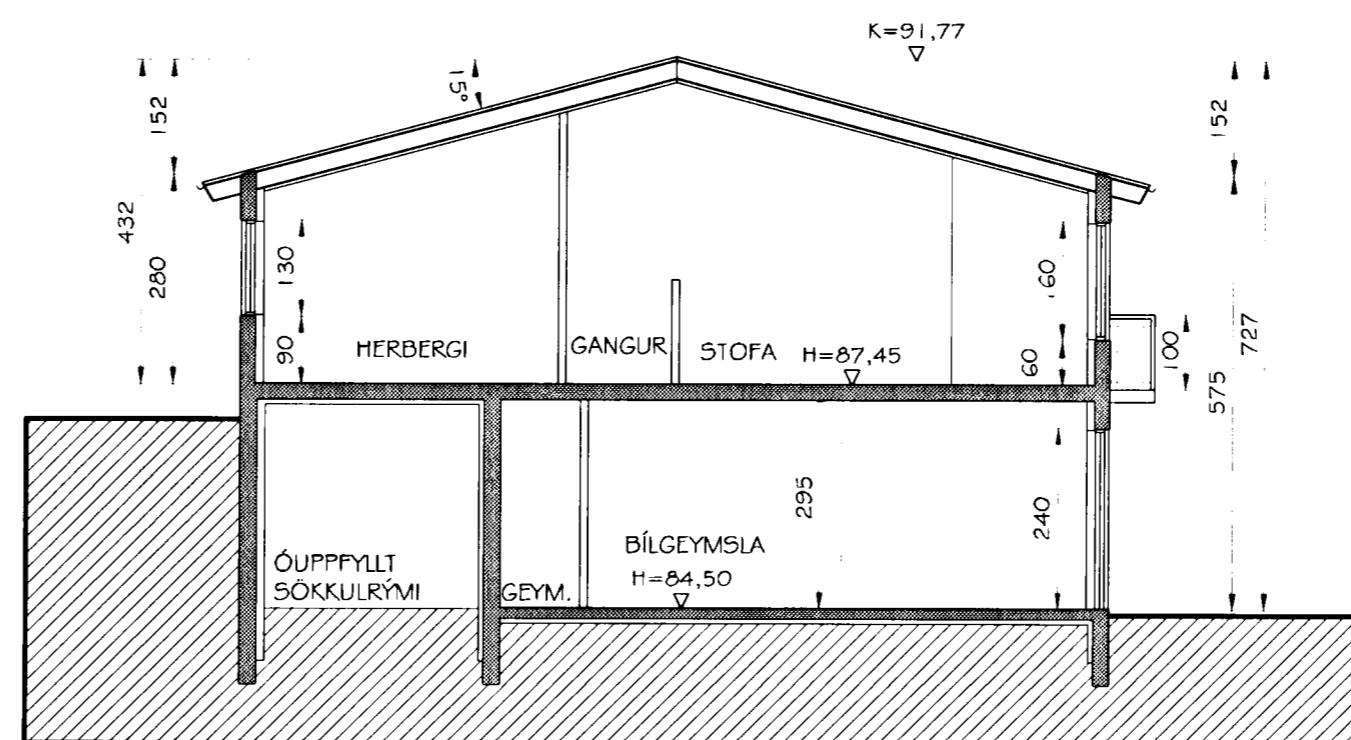

SNID B-B
MKV. 1:100

| Br. nr. | Dags. | Af. | Breyting |
|---------|-------|-----|----------|
| (A) | | | |
| (B) | | | |
| (C) | | | |
| (D) | | | |

**TEIKNISTOFAN
TORGÍÐ**
RÁÐGJÖF - HÖNNUN - EFTIRLIT

ARMÚLI 36, 108 REYKJAVÍK, SÍMI 568-8866, FAX 568-8878
Þorsteinn Friðþjófsson, Magnús Þ. Guðmundsson,
byggingatæknifræðingur, innanhússarkitekt.
Kt. 211055-5299 Kt. 240654-5559

**ÞRASTARÁS 19
HAFNARFIRÐI**

Teikningarheiti: GRUNNMYND EFRÍ HÆÐAR
SNID A-A OG B-B

Dags. 25.03.2002. Kvarð 1:100

Hannað þF Teiknað þF Samþ. *Þorsteinn*

Verknr. 02-805 Teikn.nr. 103 Breyt.nr.