


SNEIÐING A-A

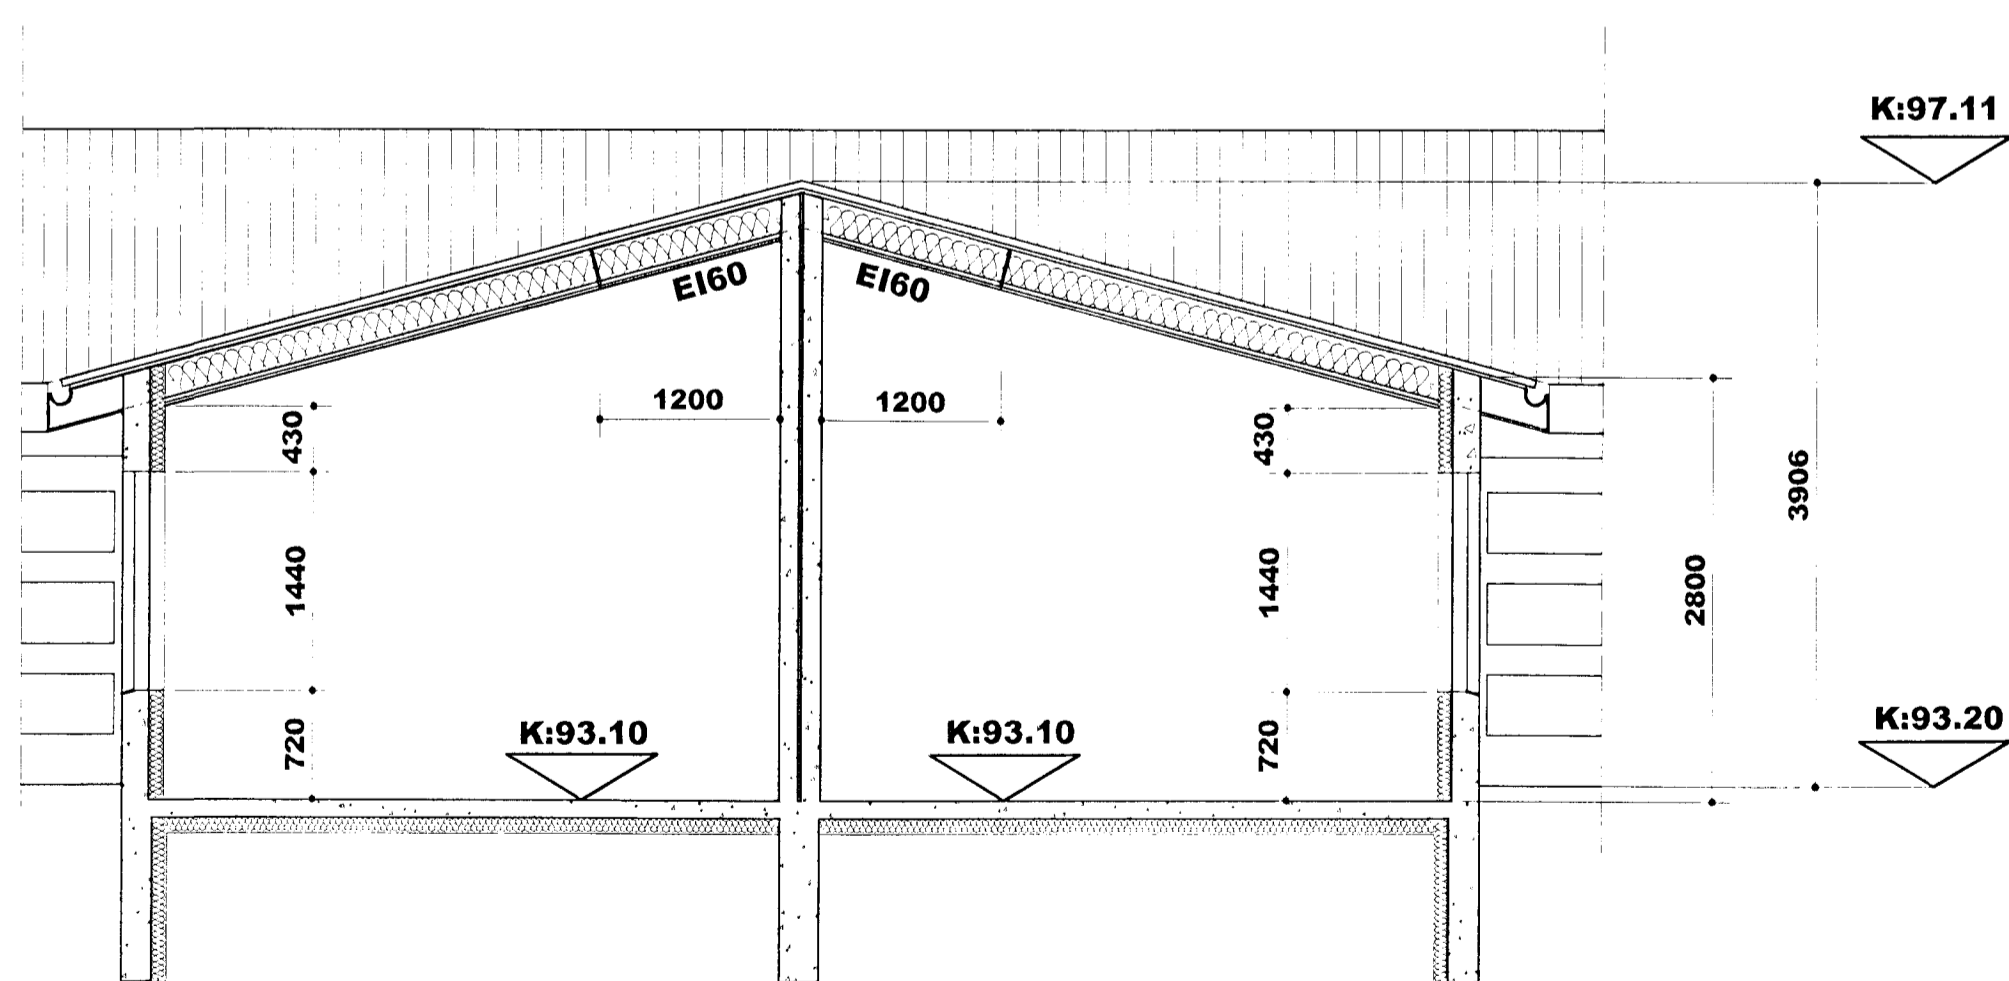

SNEIÐING B-B

BYGGINGARLÝSING:

ALLIR EFTIRTALDIR BYGGINGARHLUTAR SKULU UPPFYLLA VIÐEIGANDI KRÖFUR Í BYGGINGARREGLUGERÐ OG REGLUGERÐ UM ELDVARNIR.

HÚSID: ER STEINSTEYPT TVEGGJA HÆÐA RADHÚS MED INNGANGI Á EFRI HÆÐ OG INNBYGGÐRI BÍLAGEYMSLU

ÞAK: ÞAKIÐ ER MÆNISÞAK MED 15' ÞAKHALLA. BURÐARVIRKIÐ ER ÚR HEFÐBUNDNUM ÞAKSPERRUM MED YFIRBORÐSKLÆÐNINGU ÚR BÁRUJÁRNI OG SKAL UPPFYLLA ALLAR KRÖFUR UM U-GILDI ÞAKS Í BYGGINGARREGLUGERÐ U-GILDI 0,2 (200mm STEINULL).

ÚTVEGGIR: SKULU VERA ÚR JÁRNÞENTRI STEINSTEYPU EINANGRADIR AÐ INNAN MED 100mm EINANGRUNARPLASTI M/ RÚMÞYNGD 24 KG. OG ÞÚSSAÐ UTAN Á EINANGRUN. ALLIR ÚTVEGGIR VERÐA ÞÚSSADIR AÐ UTAN MED HRAUNÁFERÐ OG SKULU UPPFYLLA ALLAR KRÖFUR UM U-GILDI 0,4 (100mm EINANGRUNARPLAST). ALLAR UTANHÚSSKLÆÐNINGAR SKULU VERA Í FLOKKI 1.

UNDIRSTÖÐUR: SKULU VERA ÚR JÁRNÞENTRI STEINSTEYPU OG EINANGRADIR AÐ INNAN MED 100mm EINANGRUNARPLASTI M/ RÚMÞYNGD 24 KG. UNDIRSTÖÐUR UNDIR MIÐJU HÚSI SKULU VERA EINANGRADAR AÐ UTAN MED 100mm HARÐPRESSADRI STEINULL OG SKAL SÁ HLUTI SEM SNÝR AÐ JARÐVEG KLÆDAST MED TAKKADÚK. SÁ HLUTI UNDIRSTAÐNA SEM SNÝR AÐ JARÐVEG SKAL VERJAST ÁGANDI VATNS MED EFNI AF VIÐURKENNÐRI GERÐ. UNDIRSTÖÐUR SKULU UPPFYLLA KRÖFU UM U-GILDI.

GÓLF: GÓLF Á 1.HÆÐ SKAL VERA ÚR STEINSTEYPU OG EINANGRAST MED 75mm EINANGRUNARPLASTI MED RÚMÞYNGD 24 KG., OG MED RAKAVARNARLAGI ÚR VIÐURKENNÐRI PLASTFILM. GÓLF SKAL UPPFYLLA KRÖFU UM U-GILDI 0,3. Í ÞVOTTAHÚSI, BAÐH. OG ELDHÚSI SKAL VERA GÓLFNIÐURFALL OG GÓLF VATNSPÉTT SKV.80.4 OG 90. GR. BYGGINGARREGLUGERÐ. GÓLF Á MILLI HÆÐA VERÐUR ÚR STEINSTEYPU.

GLUGGAR OG HURDIR: ALLIR KARMAR SKULU VERA ÚR GAGNVARÐRI FURU EÐA VARANLEGU EFNI. ÖLL OPPANLEG FÖG VERÐA ÚR OREGON PINE EÐA VARNALEGU EFNI. ALLT GLER SKAL VERA K-GLER SKV. 180.3 GR. BÍLSKÚRSHURDIR VERÐA EINANGRADAR VERKSMÍÐJUFRAMLEIÐDAR MÁLMHURDIR.

SVALIR OG SÚLUR: SKULU VERA ÚR STEINSTEYPU. SVALAHANDRID: H:1000mm. SKAL VERA ÚR GALV. STÁLI EÐA SAMBÆRILEGU, M/VARANLEGU YFIRBORÐI.

INNANHÚS: ALLIR MILLIVEGGIR SKULU VERA LÉTTIR VEGGIR A.M.K. Í FL.2. ALLAR INNIHURÐAR OG FASTAR INNRÉTTINGAR ERU STÖÐLUD SMÍÐI MED VIÐARÁFERÐ EÐA MÁLAD. STIGI Á MILLI HÆÐA ER ÚR STEINSTEYPU, 15 PREP X 18 UPPSTIG H:168.75mm X FRAMSTIG PREPS:270mm Í GANGLÍNU. BR.:1000mm. HANDRID H:900mm.

ELDVARNIR: ALLIR BERANDI BYGGINGARHLUTAR SKULU VERA A.M.K. REI30 SKV.103.5GR. NEMA ANNAD SÉ TEKID FRAM Á TEIKNINGUM. ALLIR VEGGFLETIR OG LOFT Í ÍBÚÐ SKULU VERA Í A.M.K.Í FLOKKI 2. ELDVARNARVEGGIR Á MILLI ÍBÚÐA SKULU NÁ UPP AÐ NEDRI BRÚN YSTU ÞAKKLÆÐNINGAR OG ÞÖKIN SITT HVORU MEGIN VIÐ HANN SKULU VERA EI60, 1200mm ÚT FRÁ VEGG OG INNRI KLÆÐNING SKAL VERA Í FLOKKI 1. SAMK. 156.3 gr. Í BYGGINGARREGLUGERÐ.

BJÖRGUNAROP: STÆRÐ OG GERÐ BJÖRGUNAROPA SKAL VERA SAMK. 159. gr. Í BYGGINGARREGLUGERÐ.

BÍLAGEYMSLA: LOFTAKLÆÐNING Í BÍLAGEYMSLU SKAL VERA Í FL. 1. VEGGIR SKULU VERA REI60, HURÐ Á MILLI ÍBÚÐAR OG BÍLAGEYMSLU SKAL VERA EIC30.HANDSLÖKKVITÆKI AF VIÐURKENNÐRI GERÐ SKAL VERA STAÐSETT Á ÁBERANDI STAÐ (SKV.113.8 GR. Í BYGGINGARREGLUGERÐ). UTANHÚSSKLÆÐNINGAR SKULU VERA Í FLOKKI 1. SKV.103.8GR.

ALLT EFNIS - OG LITAVAL UTANHÚSS Í SAMRÁÐI VIÐ HÖNNUD OG MÚN BERAST Á SÍÐAR. VIÐBÓTAR UPPLÝSINGAR KOMA FRAM Á SÉR- OG VINNUTEIKNINGUM.

ÖLL UPPGEFIN MÁL ERU Í mm.

08 MAI 2001
Byggingafrulltrúinn í Hamartíði
F.h. Sigurbjartur Halldórsson



HEITI: RADHÚS VIÐ ÞRASTARÁS 20, 22, 24 OG 26. 220 HF.

HANNAÐ: HÓMEIRA GHARAVI ÞORGEIR ÞORGEIRSSON

DAGS: 30.03.01 MVK:1:50 TEIKN.NR:14 / 22 VERKEFNI NR:0011139

SAMÞYKKT: KENNITALA: 240657-5469

BYGGINGAR OG SKIPULAGSHÖNNUN ehf. kt:501000-2050 vsk.24965
SUÐURLANDSBRÁÚT 10, 108 REYKJAVÍK. S/F: 588.8890 teiknistofan@tal.is