


**NORÐUR**



**SUÐUR**


Samþykkt þann  
 08 MAI 2001  
 Byggingafulltrúinn í Hafnarfirði  
 E.h. Sigurbjartur Halldórsson

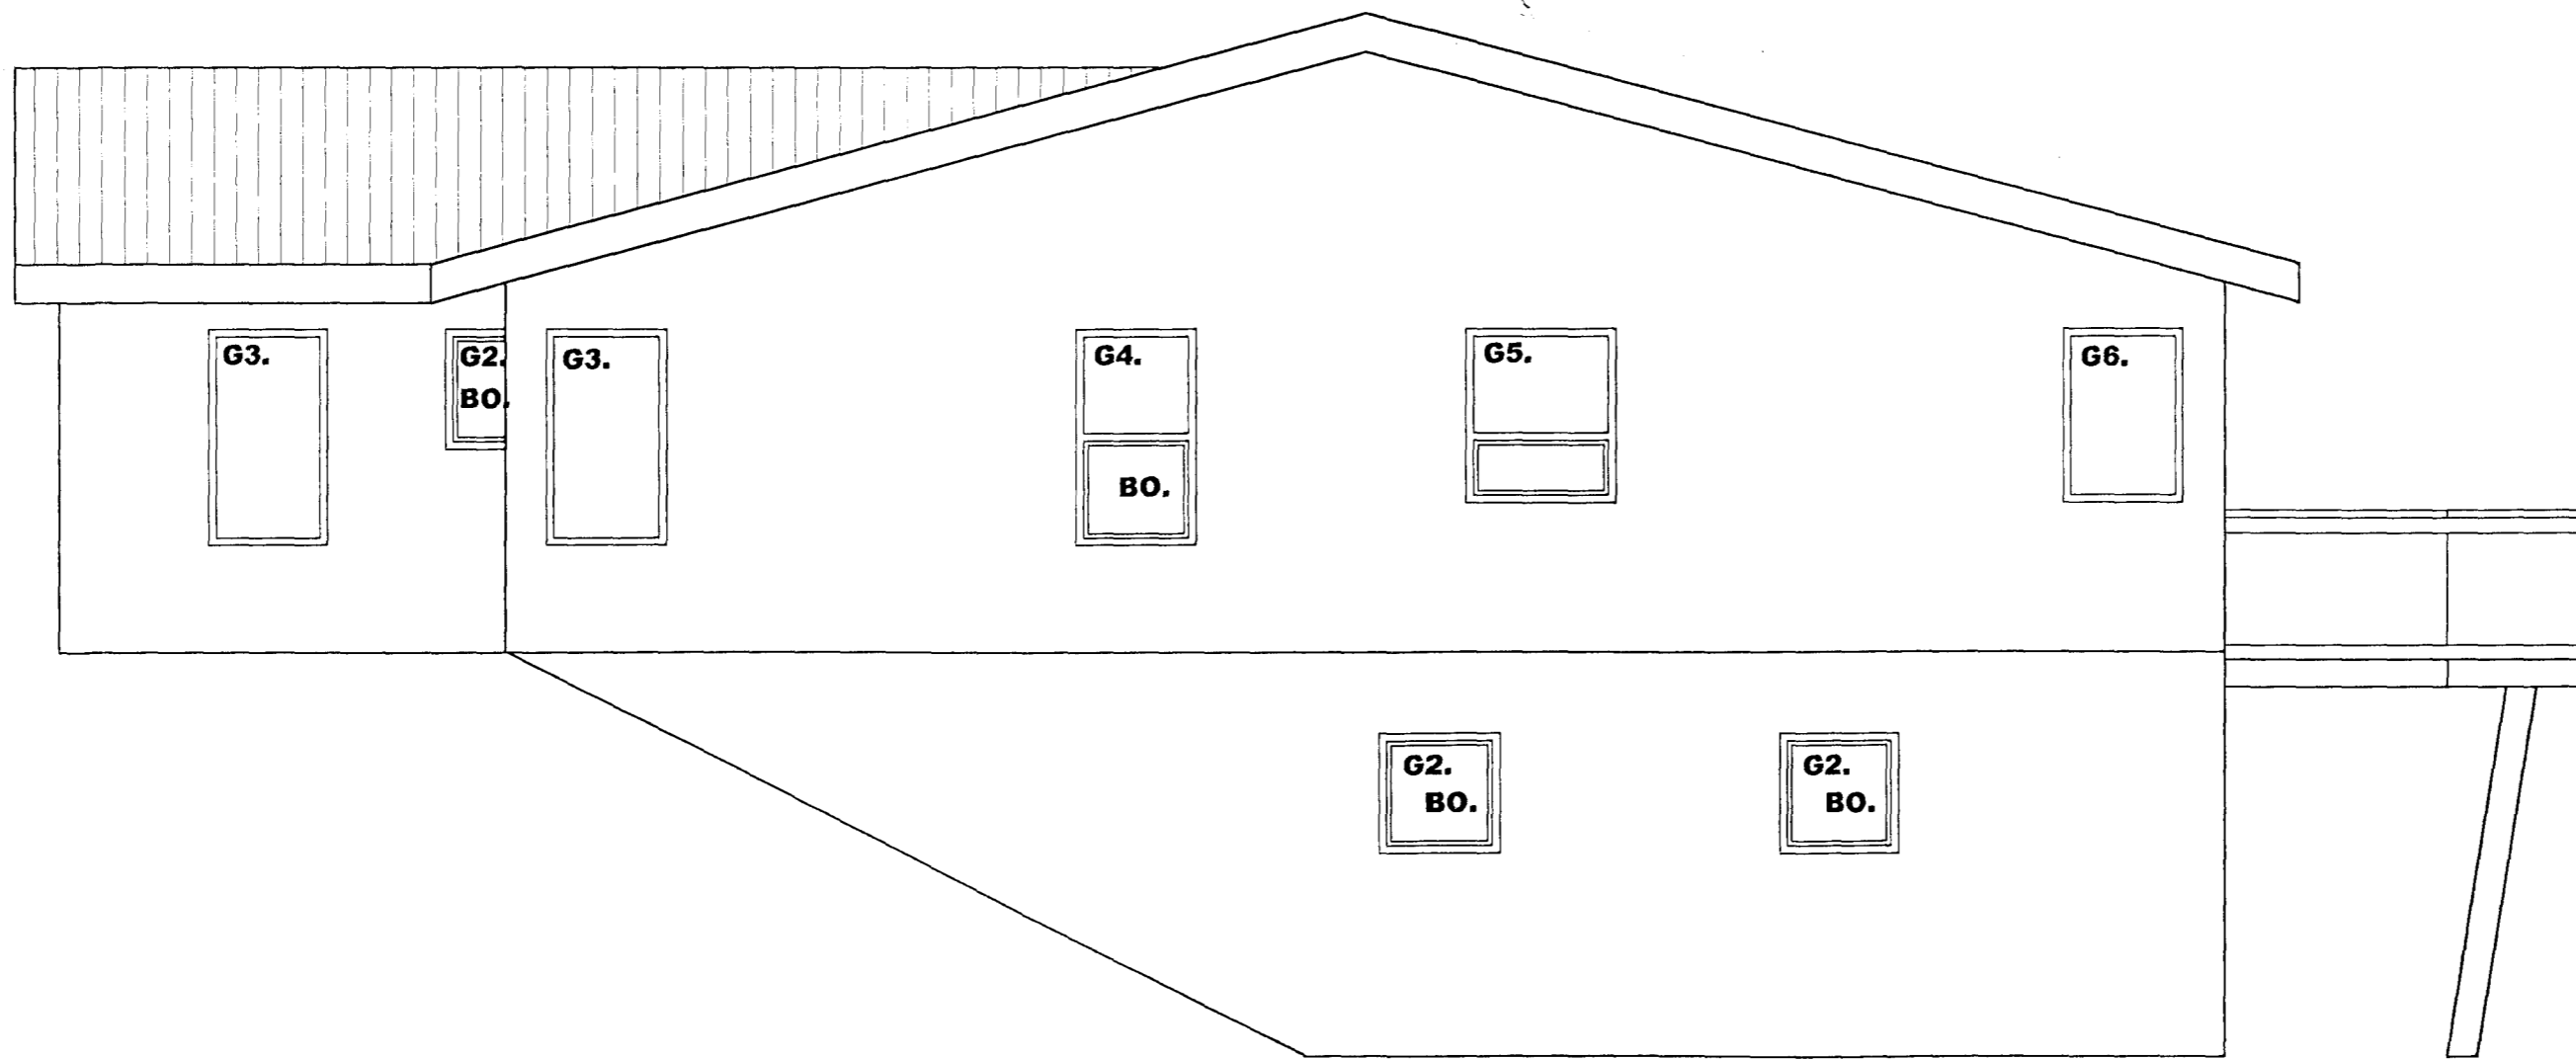

HEITI: **RÁÐHÚS VIÐ ÞRASTARÁS 20, 22, 24 OG 26. 220 HF.**

HANNAÐ: **HÓMEIRA GHARAVI** **ÞORGEIR ÞORGEIRSSON**

DAGS: **30.03.01** MVK: **1:50** TEIKN.NR: **18 / 22** VERKEFNI NR: **0011139**

SAMÞYKKT:  KENNITALA: **240657-5469**

**BYGGINGAR OG SKIPULAGSHÖNNUN ehf.** kt:501000-2050 vsk.24965  
 SUÐURLANDSBRÁUT 10, 108 REYKJAVÍK. S/F: 588.8890 teiknistofan@tal.is