



10 SNID
05 08
06 M. 1:10

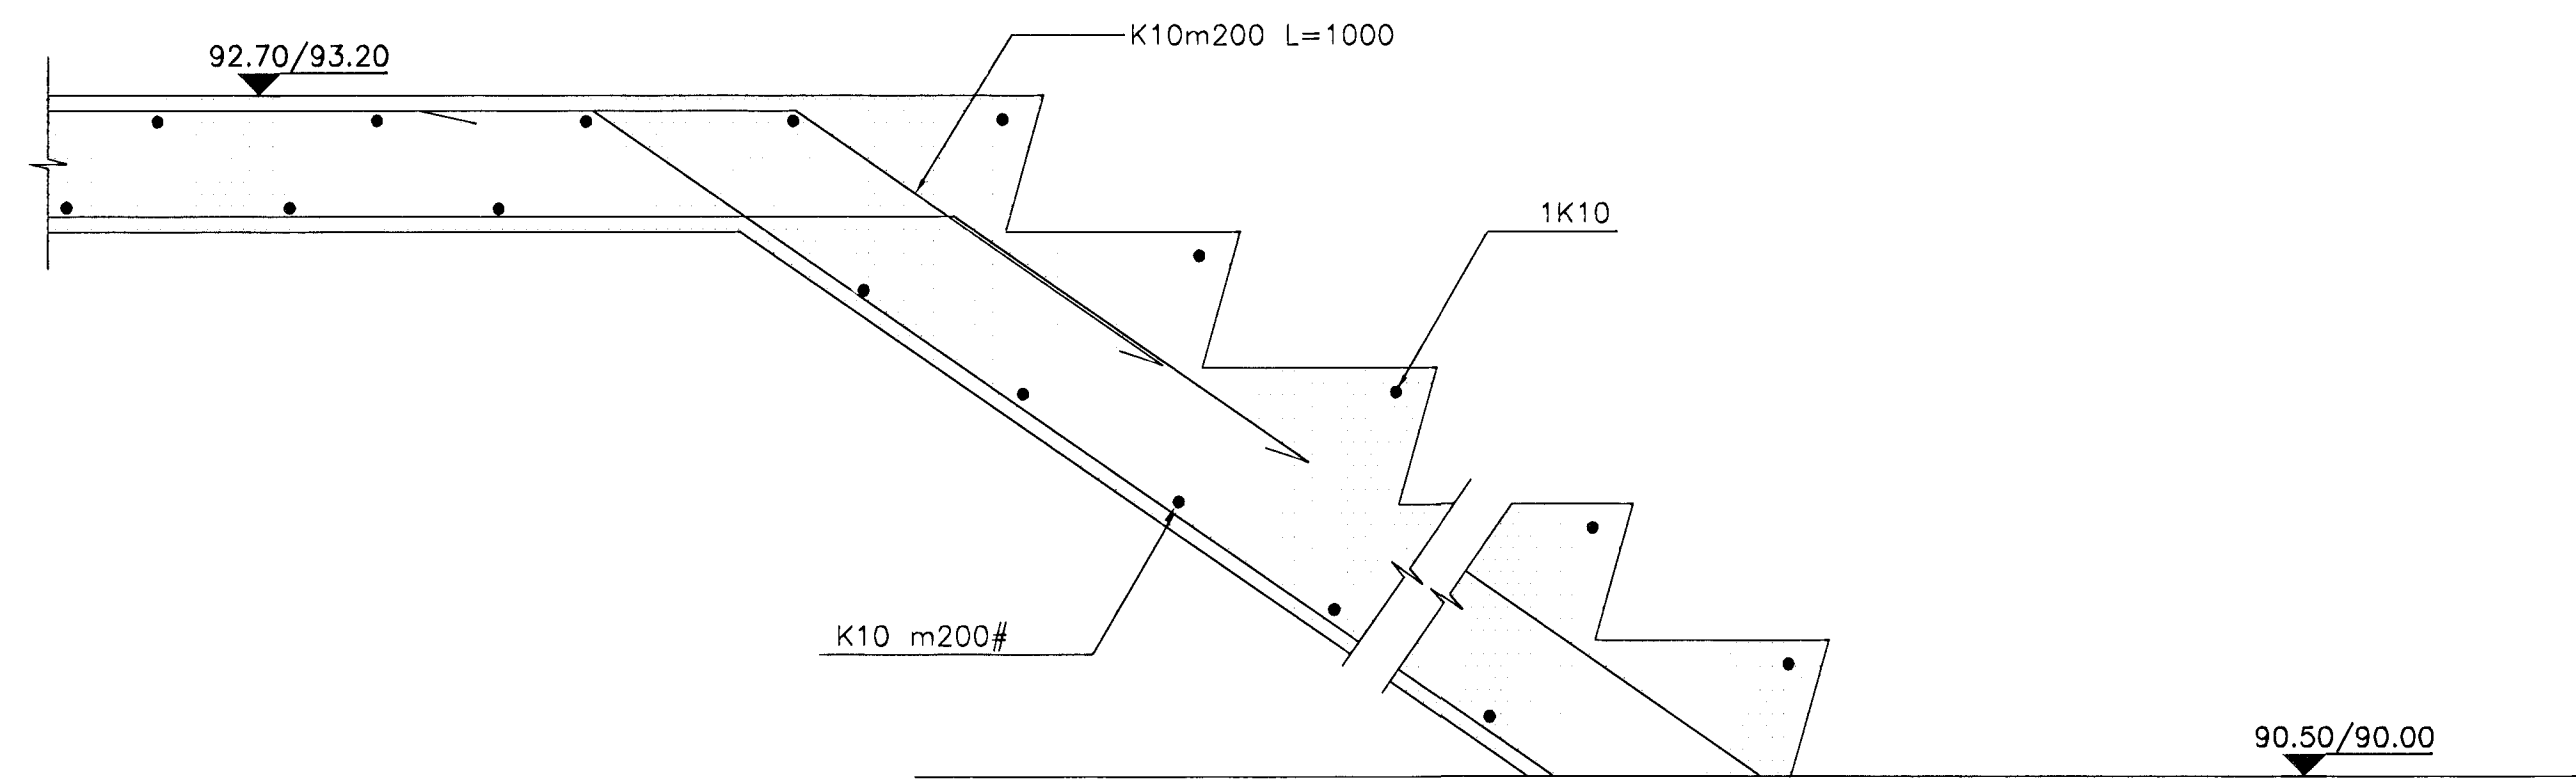

11 SNID
05 08
06 M. 1:10

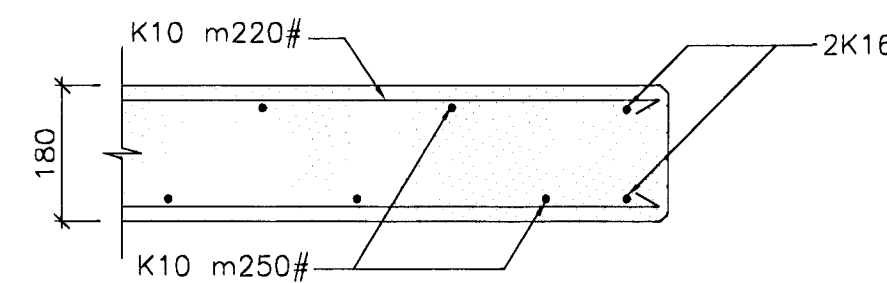

12 SNID
05 08
06 M. 1:10


SKÝRINGAR

Öll mál eru í mm.
Sjá almennar skýringar
á skýringarblaði.

Steypugæði C25/30

Frumstærð blaðs A1 - Smækkað í A3 í mkv. 1:2

ALMENNA VERKFRÆDISTOFAN HF

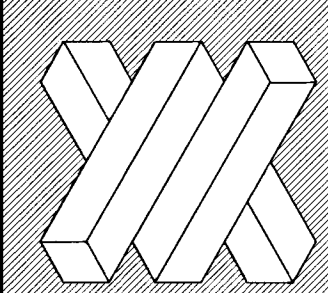

FELLSMÚLA 26
108 REYKJAVÍK
SÍMI 580 8100
FAX 580 8101
av@almenna.is
www.almenna.is

ÞRÁSTARÁS 20-26 HAFNARFIRDI

UNDIRSTÖÐUR OG VEGGIR

Samþykkt þann
12 MARS 2001

Byggingafullgögnir í Hafnarfirði
F.h. Sigurbjartur Halldórsson

SNID

Hannað Ós, Ás, Alnugab M. 1:10

Samþ. *[Signature]* Nr. 210/170-2 V49

Daga. MARS 2001 Nr. 1254.60 B 08