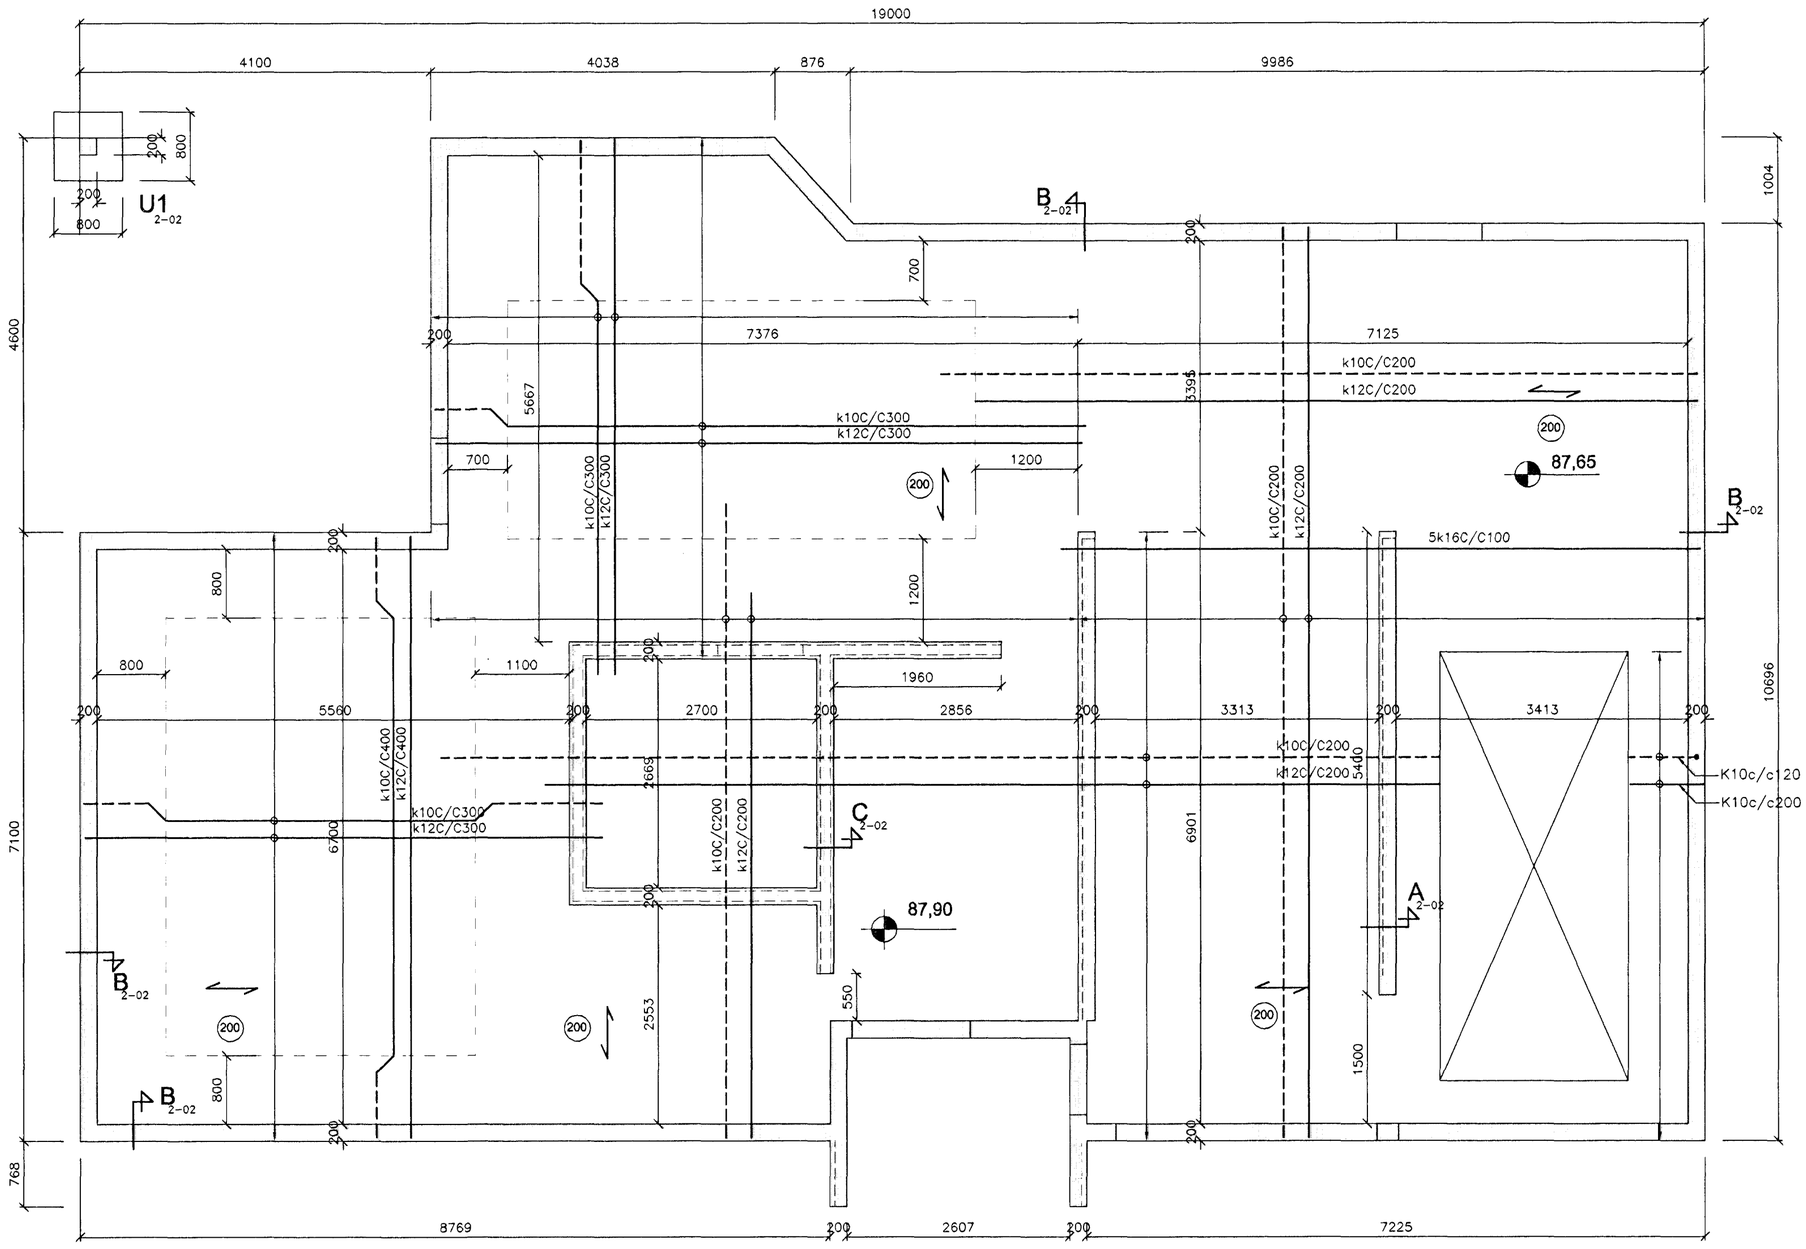

GRUNNMYND SÖKKLA 1:50

BENDING Í VEGGI:
Í ALLA ÚTVEGGI SEM LIGGJA AÐ LAGNAKJALLARA
KOMI #K10C200 Í BÁÐAR BRÚNIR. Í AÐRA
ÚTVEGGI KEMUR #K10C250 Í BÁÐAR BRÚNIR.
Í INNVEGGI KEMUR #K10C250 Í MIÐJAN VEGG.
UMHVERFIS OP KOMA 2K12 SEM NÁI 500mm
ÚT FYRIR BRÚNIR OPS, NEMA ANNAÐ SÉ TEKIÐ FRAM.

Almennar skýringar:
Ónefnd mál eru í millimetrum.
Kótar eru í metrum.
Undirstöður: Miðað er við að undirstöður standi á klöpp, mesta dýp <1.0MPa.
Aðfluttur burðarfylling í og að sökklum og vera frostþolin og slitsterk
og skal kornadreifingin vera þannig að góð þjöppun náist.
Mesta steinastærð í hverju fyllingalagi má ekki vera meiri en 1/3 af fyllingarlagi hvers lags.
Gerð er krafa til þess að sérhvert fyllingarlag standist eftirfarandi kröfur mældar við Þjöppupróf
E2>/= 125 Mpa og E2/E1 </= 2,2.

Steypa: Öll steypa skal uppfylla kröfur ÍST14 og ÍST10 svo og eftirfarandi:
Útisteypa : VS<0,5
Sementsmagn>300 kg/m3
Fjarlægðarstuðull lofts < 0,25 mm
Loft : 5-6 %
Styrkleiki : S 250

Steypust.stál: K10 og K12 skulu vera úr KS40 en þó skulu lykkjur vera úr suðuhæfu KS40. K16 og
stærri jörn skulu vera úr KS40.
Mál á lykkjum eru utanmál. Ekki má skeyta meira en þriðja hvert jörn í sama sniði. Upp
með og undir öll op skal setja 2K12 ; Yfir op skal setja 2K12 nema annað sé tekið sérstaklega fram. í
yfri brún útveggja skulu jörn liggja 3,5 sm frá steypuyfirborði en annarsstaðar gilda ákvæði
ÍST10.

ÖLL MÁL SKAL YFIRFARA OG BERA SAMAN VIÐ TEIKNINGAR ARKITEKTS
ÁÐUR EN SMÍÐI HEFST. VERÐI VART VIÐ MISRÆMI MILLI TEIKNINGA
SKAL LÁTA HÖNNUÐI VITA.

Byggingafulltrúi Hafnarfjarðar
Afgreitt þann
02 JULI 2001
VG

Verkfræðistofa Hauks Ásgeirssonar e.h.f.
VHÁ
Lindasmári 12, 200 Kópavogur
Sími 564-4337 Farsími 897-8132
e-mail: haukurasg@simnet.is
Kennitala: 560600-3050

Hannað	Teiknað	Samþykkt :
H.Á.	H.Á.	Kennitala 301255-4629

ÞRASTARÁS 21
HAFNARFIRÐI

BURÐARVIRKI
GRUNNMYND SÖKKLA
ALMENNAR SKÝRINGAR

Mkv.	Teikn. nr.	Verk nr. 40
1:50	2-01	Skráningar nr.: 300

Áritun aðalhönnuðar :	Útgáfa	Dags.
	A	MAÍ 01