




F Snið í vegg við innskot
Mkv. 1:20

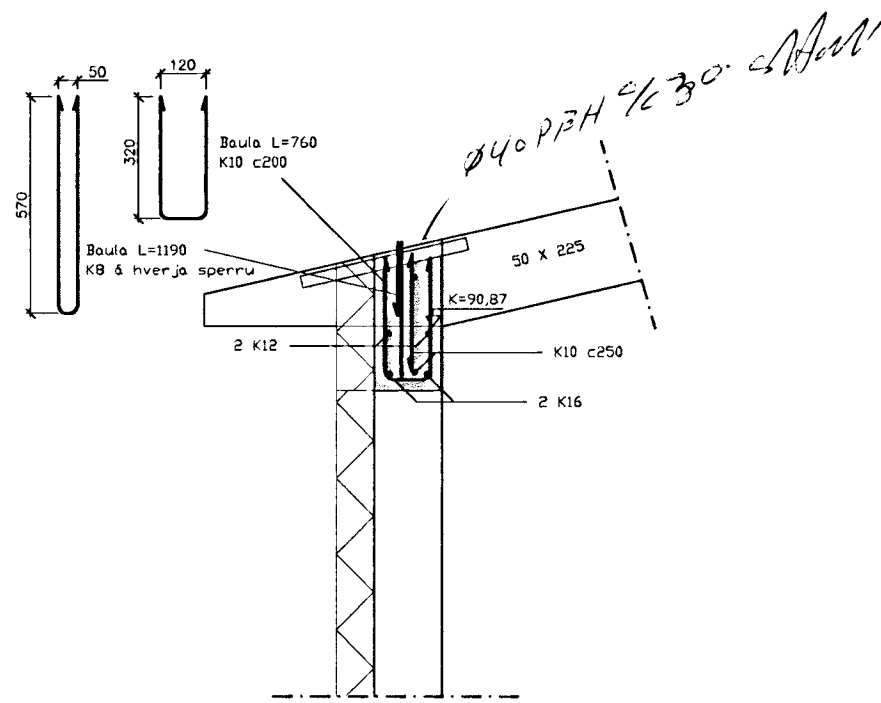


G Biti yfir innkeyrsluhurð/glugga
Mkv. 1:20

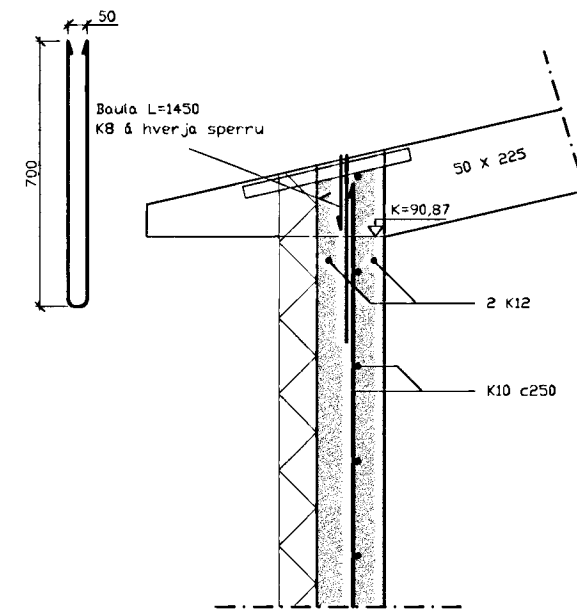


H Snið í vegg
Mkv. 1:20

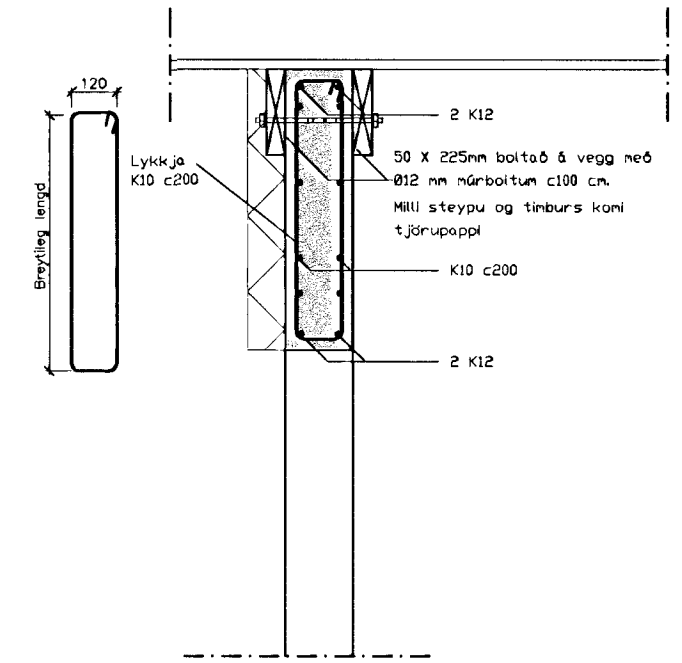


I Snið yfir glugga í stofu
Mkv. 1:20

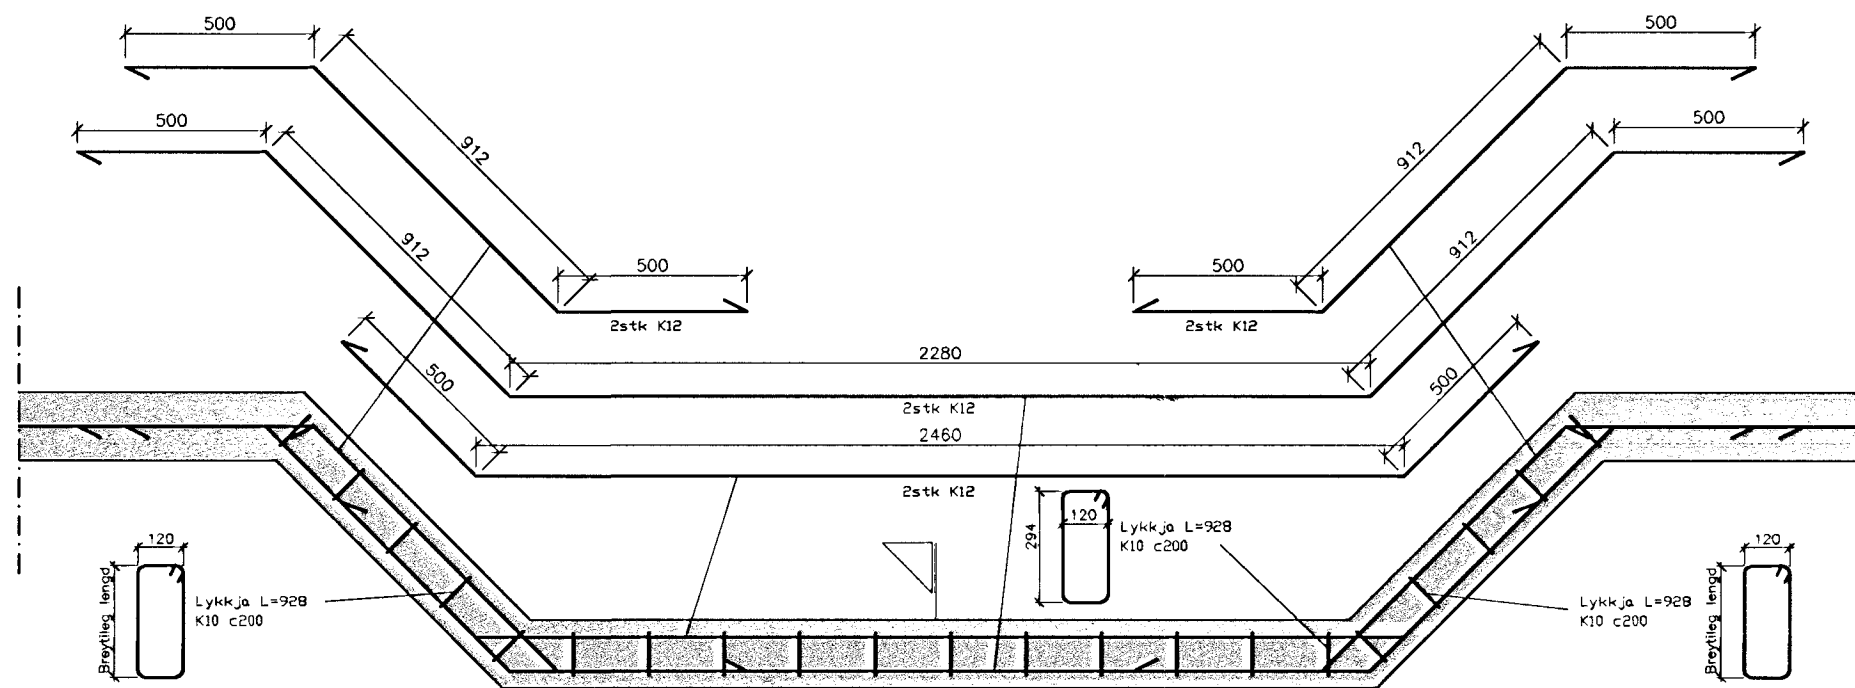


J Deili 1
Mkv. 1:20

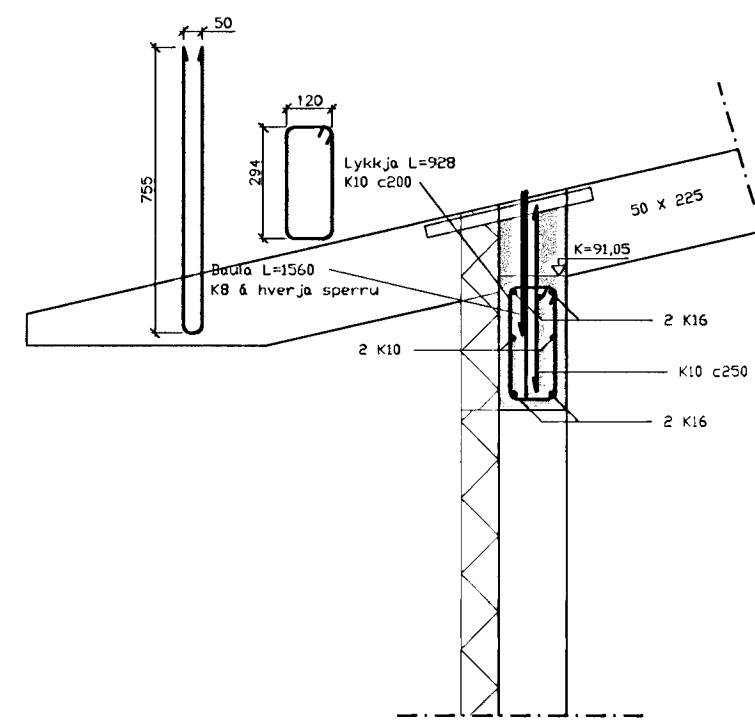

K Biti yfir eldhúsglugga
Mkv. 1:20

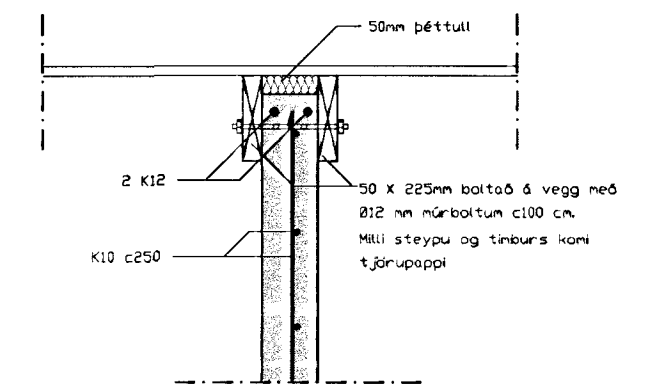

L Snið
Mkv. 1:20

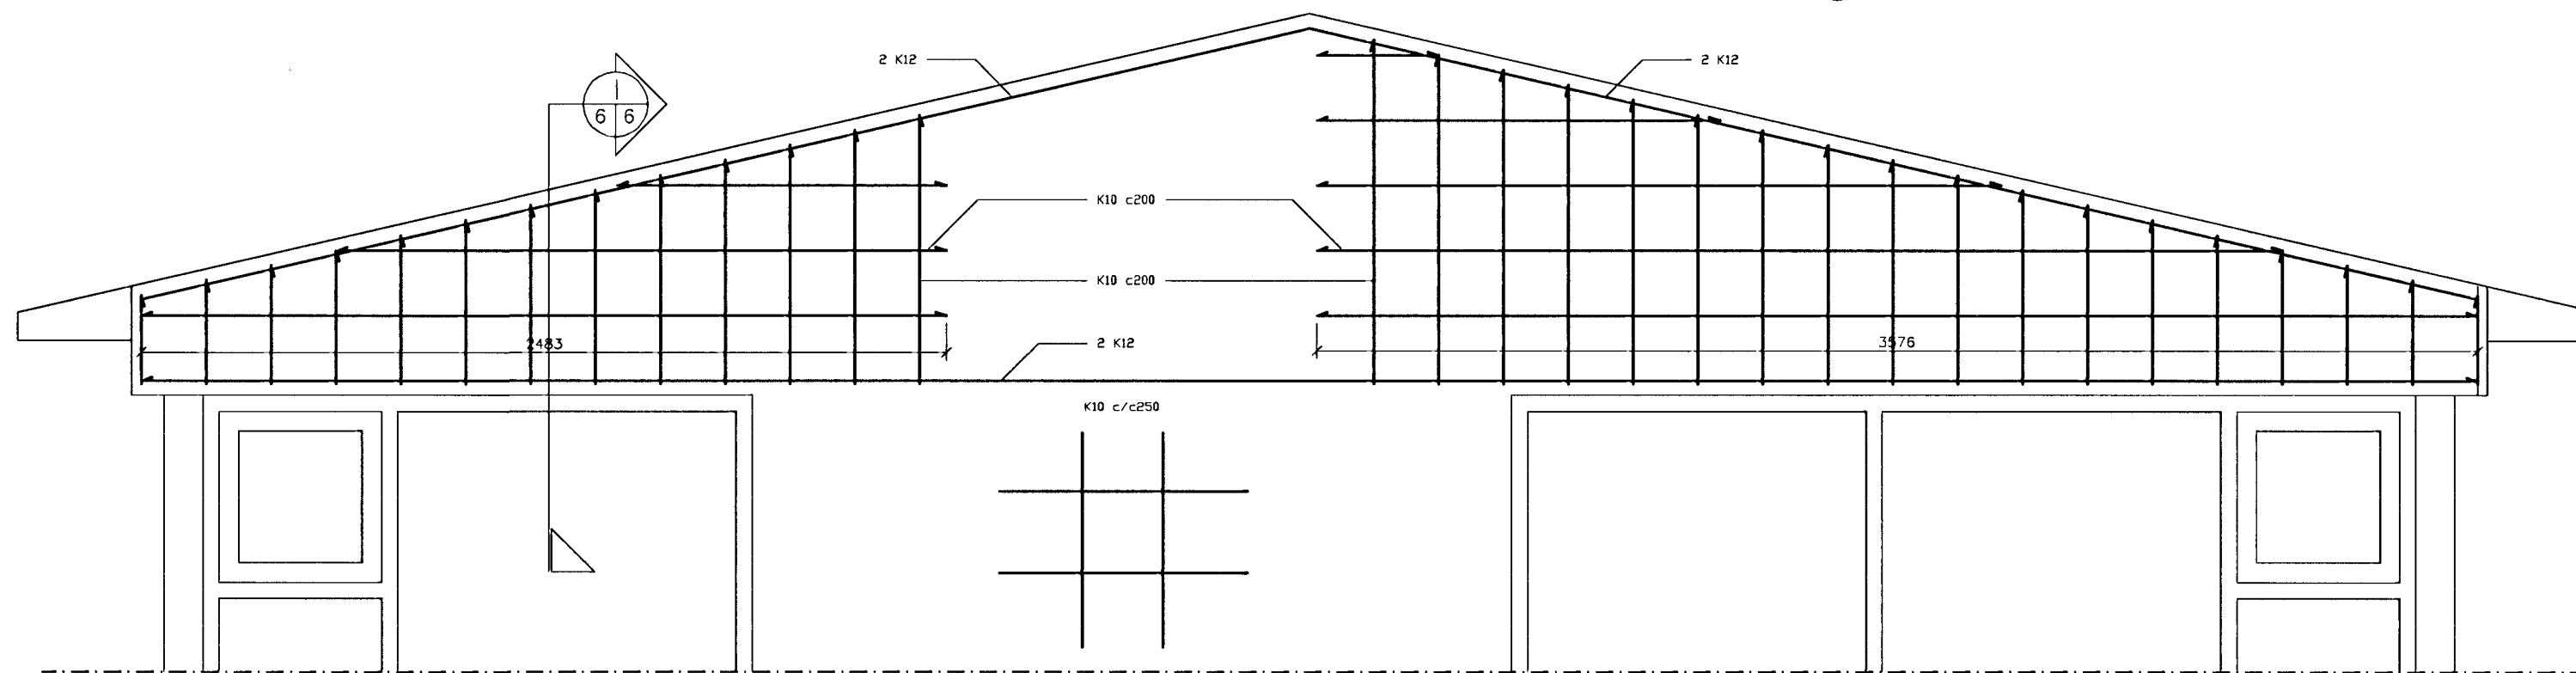

M Deili 3, biti yfir stofugluggum
Mkv. 1:20

Samþykkt þann
06 NOV. 2001
Byggingafultrúinn í Hámarfirði
F.h. Sigurbjartur Halldórsson

Prastarás 23, Hafnarf.

Tökn.nr.: 06	
Mælt:	Samþykkt: <i>[Signature]</i>
Hannað: Páll Kjartansson	Daga: 22.08.2001
Telnað: Páll Kjartansson	M.kv.: 1:20
Breytt: <i>[Signature]</i>	