




Byggingafultrúi Hafnarfjarðar  
 Afgreitt þann  
 02 JULI 2001  
 VG

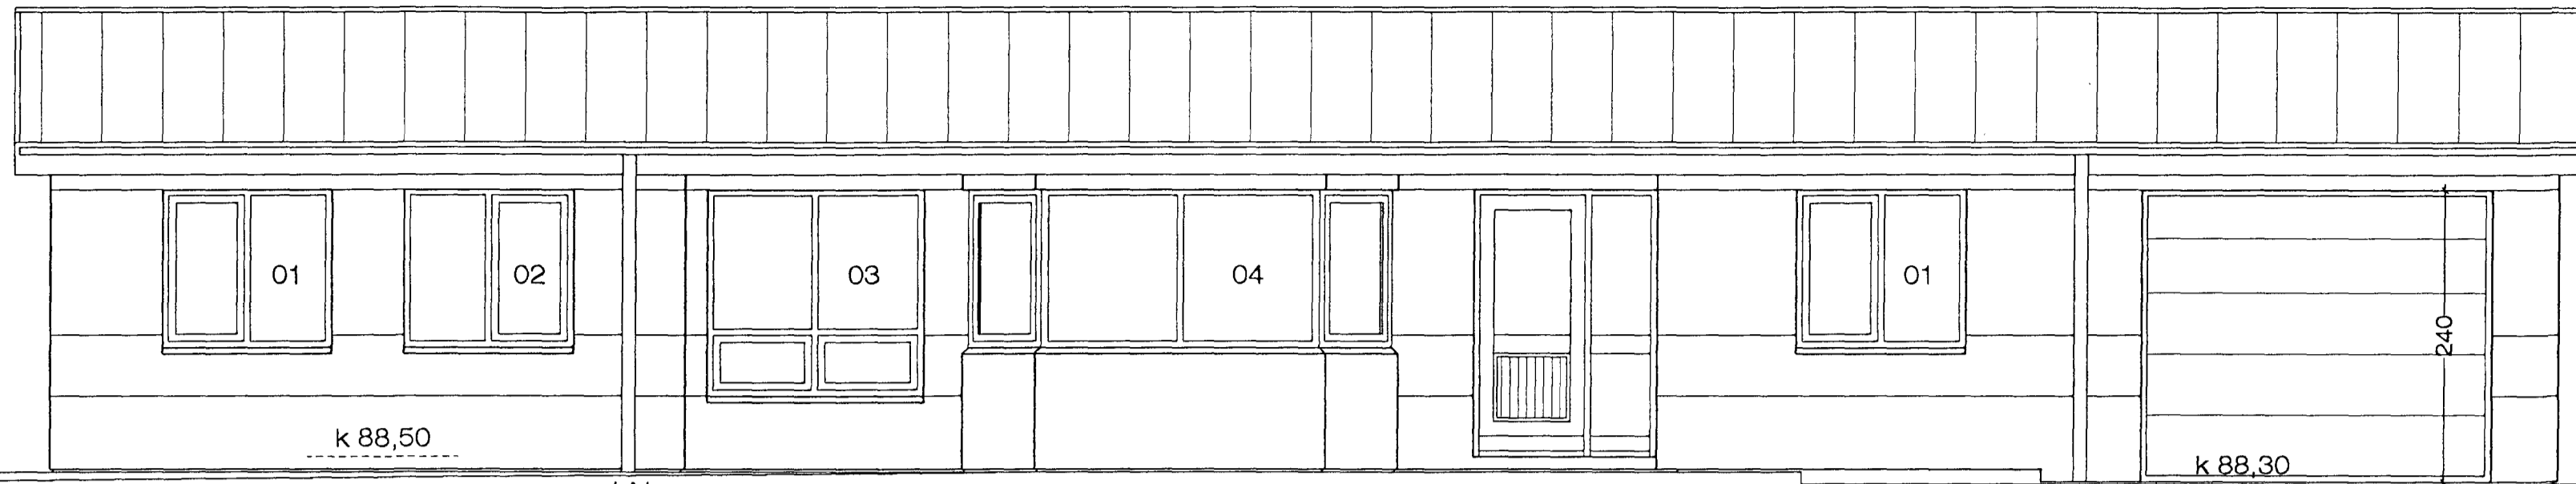


NORÐAUSTURHLIÐ M 1:50

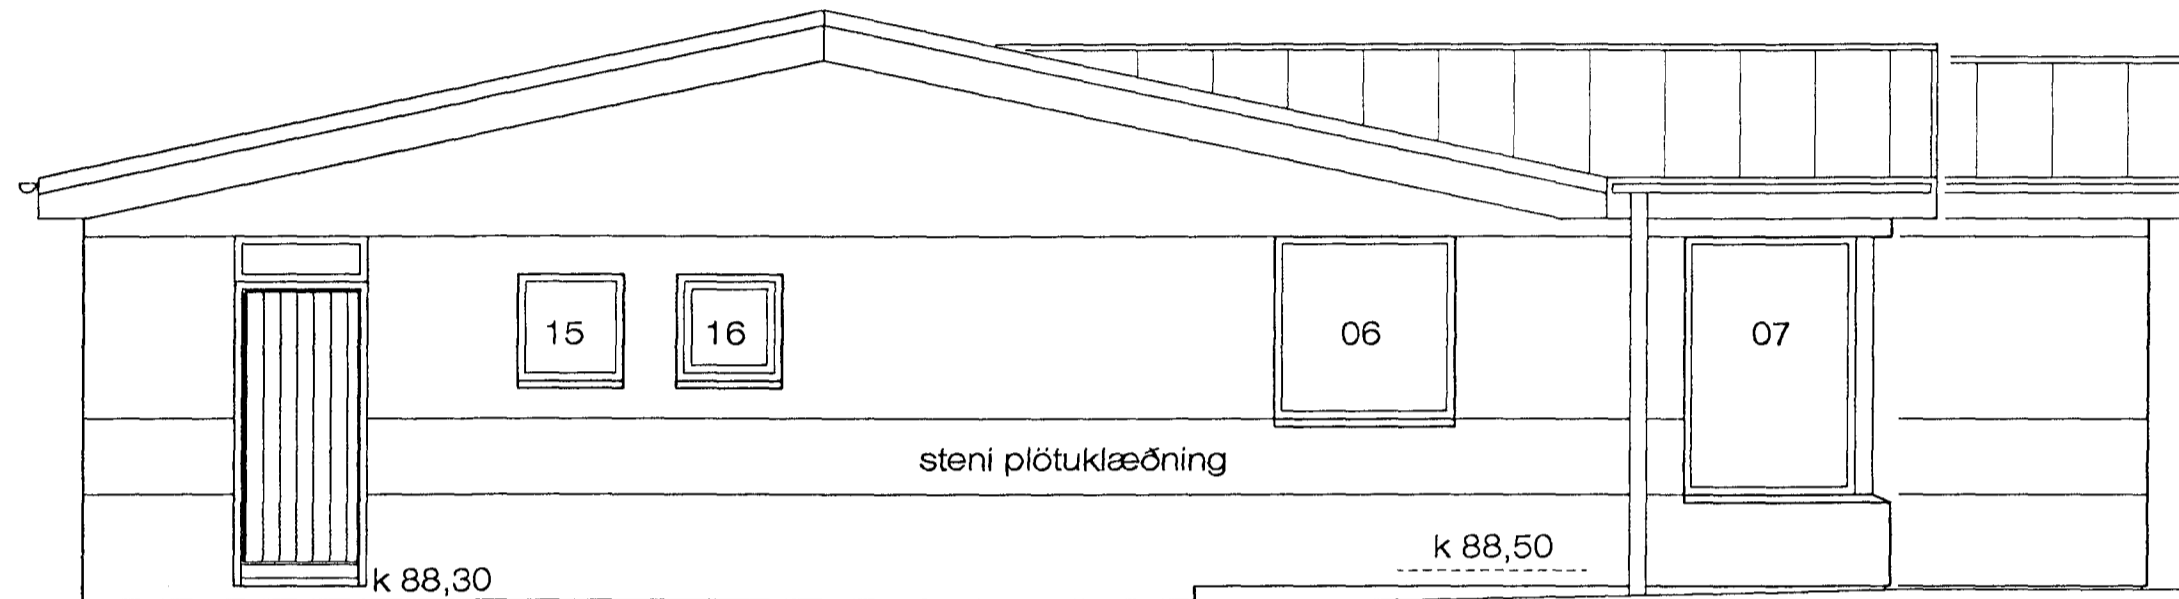

NORÐVESTURHLIÐ M 1:50

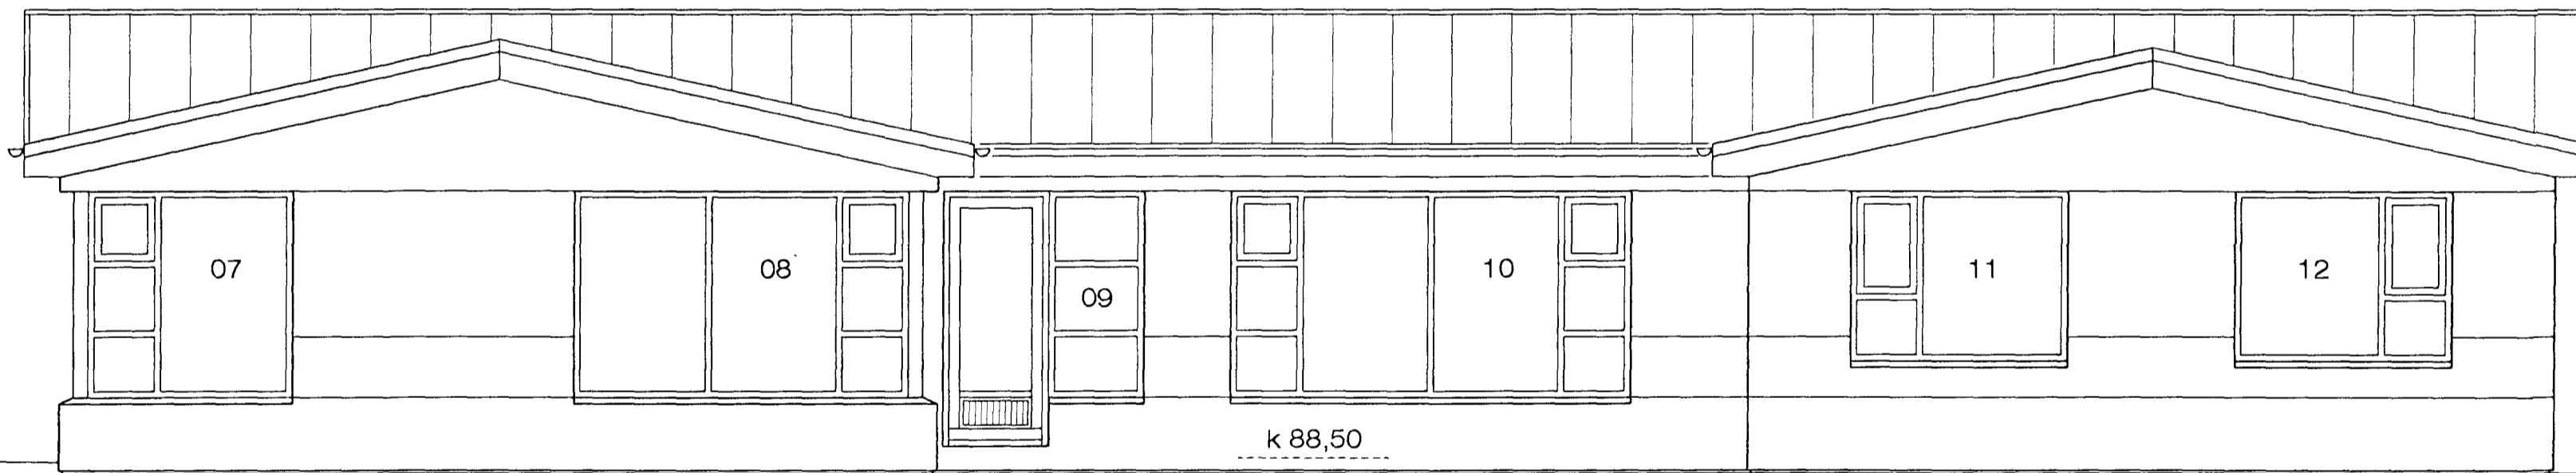

SUÐVESTURHLIÐ M 1:50

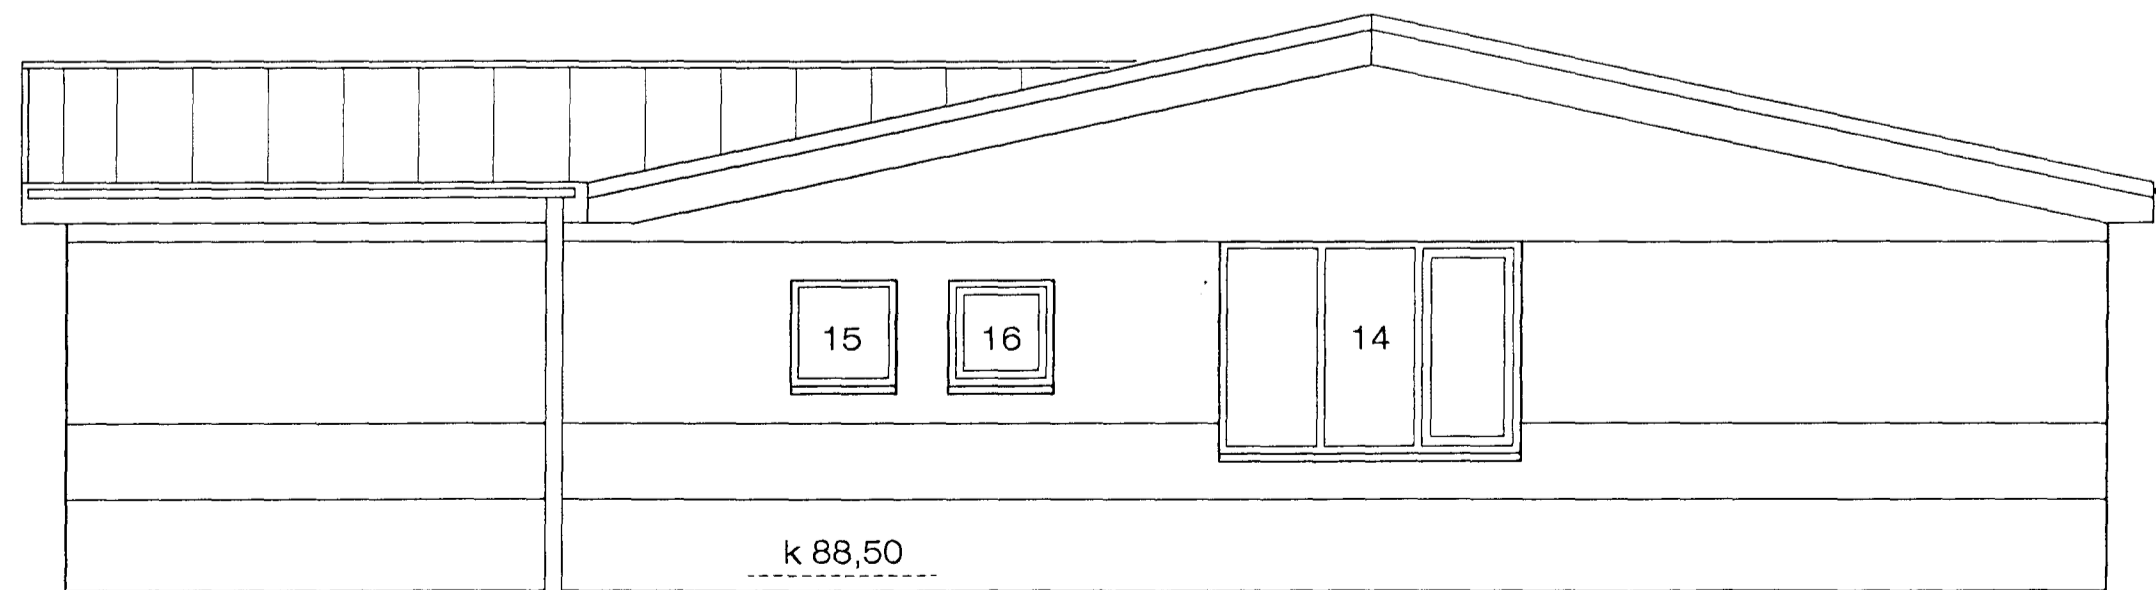

SUÐAUSTURHLIÐ M 1:50

PRASTARÁS 23, HAFNARF. ÚTLIT

VERK. NR. 240

DAGS. 05.12.2000

MÁL. 1:50

TEIKN. NR. 202

BREYTT.

JÓN GUÐMUNDSSON

ARKITEKT

VINNUSTOFA. SKÚLAGÖTU 63

REYKJAVÍK.

SÍMI 552 5055

KT. 310551  
3259