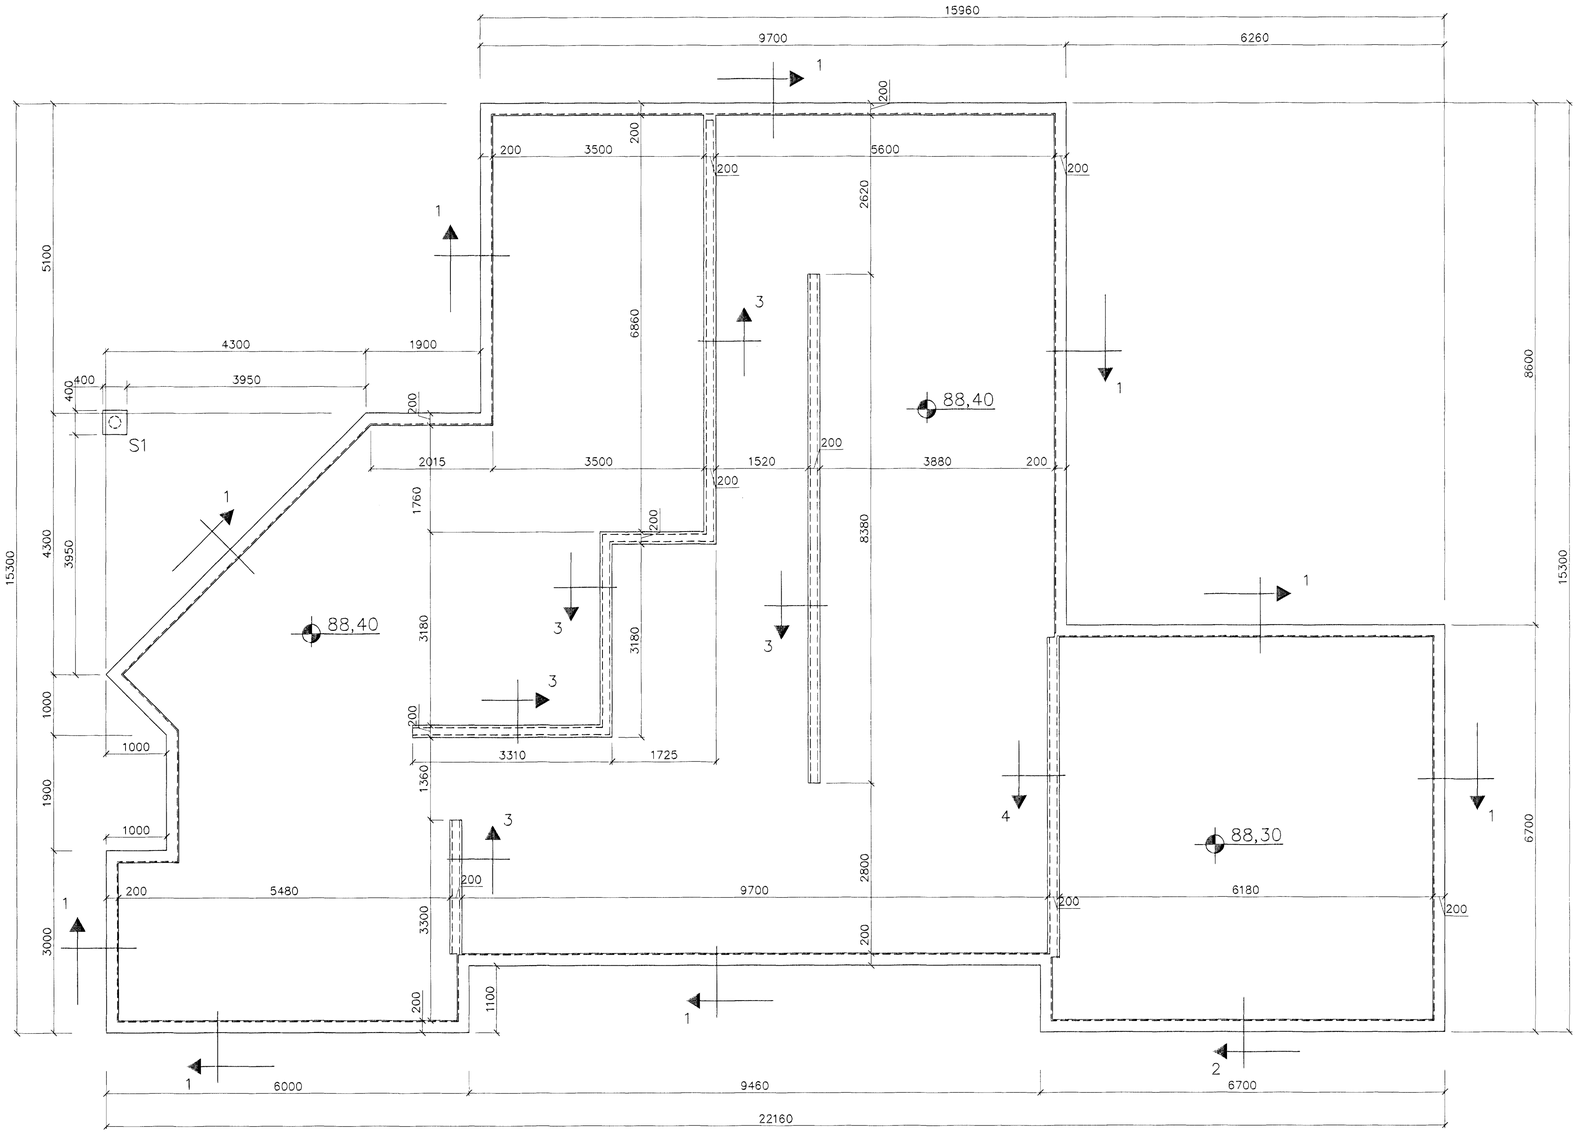

GRUNNMYND 1:50

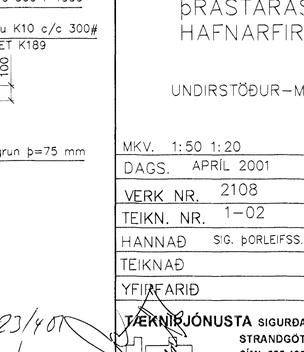

SÚLA S1 SNIÐ OG ÁSÝND 1:20

SKÝRINGAR

ALMENNAR SKÝRINGAR SJÁ BL. NR. 1-01
SNIÐ OG SÚLA S1 SJÁ BL. NR. 1-03

STEYPA=S250
LOFTINNIHALD > 5%
V/S-TALA < 0,55
BENDISTÁL= Ks410
ÞAR SEM HÆÐ UNDIRSTAÐA ER > 120 SM KOMI EINFÖLD GRIND K10 c/c 300#
FYLLING INN Í SÖKKLA SKAL VERA FROSTFRÍ OG ÞJAPPAST Í 30 SM LÖGUM
UNDIRSTÖÐUR HVÍLA Á KLÖPP.
MESTA ÁLAG Á UNDIRSTÖÐUR < 500 kN/M

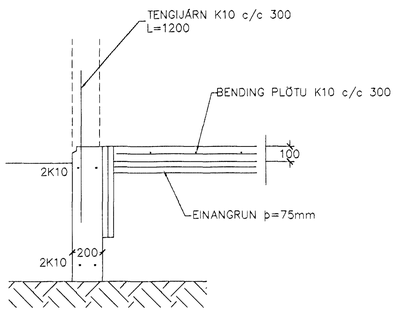

SNIÐ 1 1:20

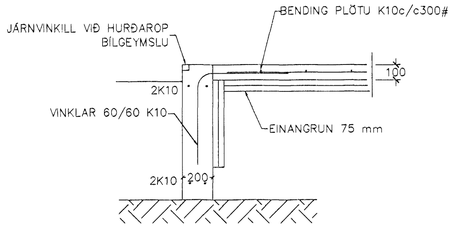

SNIÐ 2 1:20

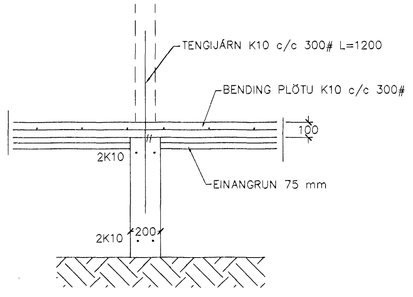

SNIÐ 3 1:20

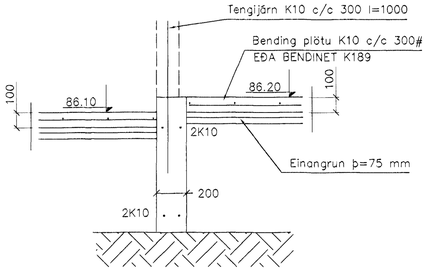

SNIÐ 4 1:20

Samþykkt þann
23 APR. 2001
Byggingafulltrúinn í Hafnarfirði
F.h. Kristján Pórarinsson

Br.	Dags.	Eðli breytinga	Sign

ÞRASTARÁS 25
HAFNARFIRÐI

UNDIRSTÖÐUR-MÁLTEIKN

MKV.	1:50 1:20
DAGS.	APRÍL 2001
VERK NR.	2108
TEIKN. NR.	1-02
HANNAÐ	SIG. ÞORLEIFSS. KT. 241148-3009
TEIKNAÐ	
YFIRFARIÐ	

TÆKNIÞJÓNUSTA SIGURÐAR ÞORLEIFSSONAR ehf
STRANDGÖTU 11 220 HAFNARFIRÐI
SÍMI 555-4255 FAX 565-2875
E-mail taeknithjonusta@islandia.is
kt: 440693-2539