


ÞRASTARÁS 25 HAFNARFIRÐI.

Byggingafræðingur
 28 MAI 2002
 VC

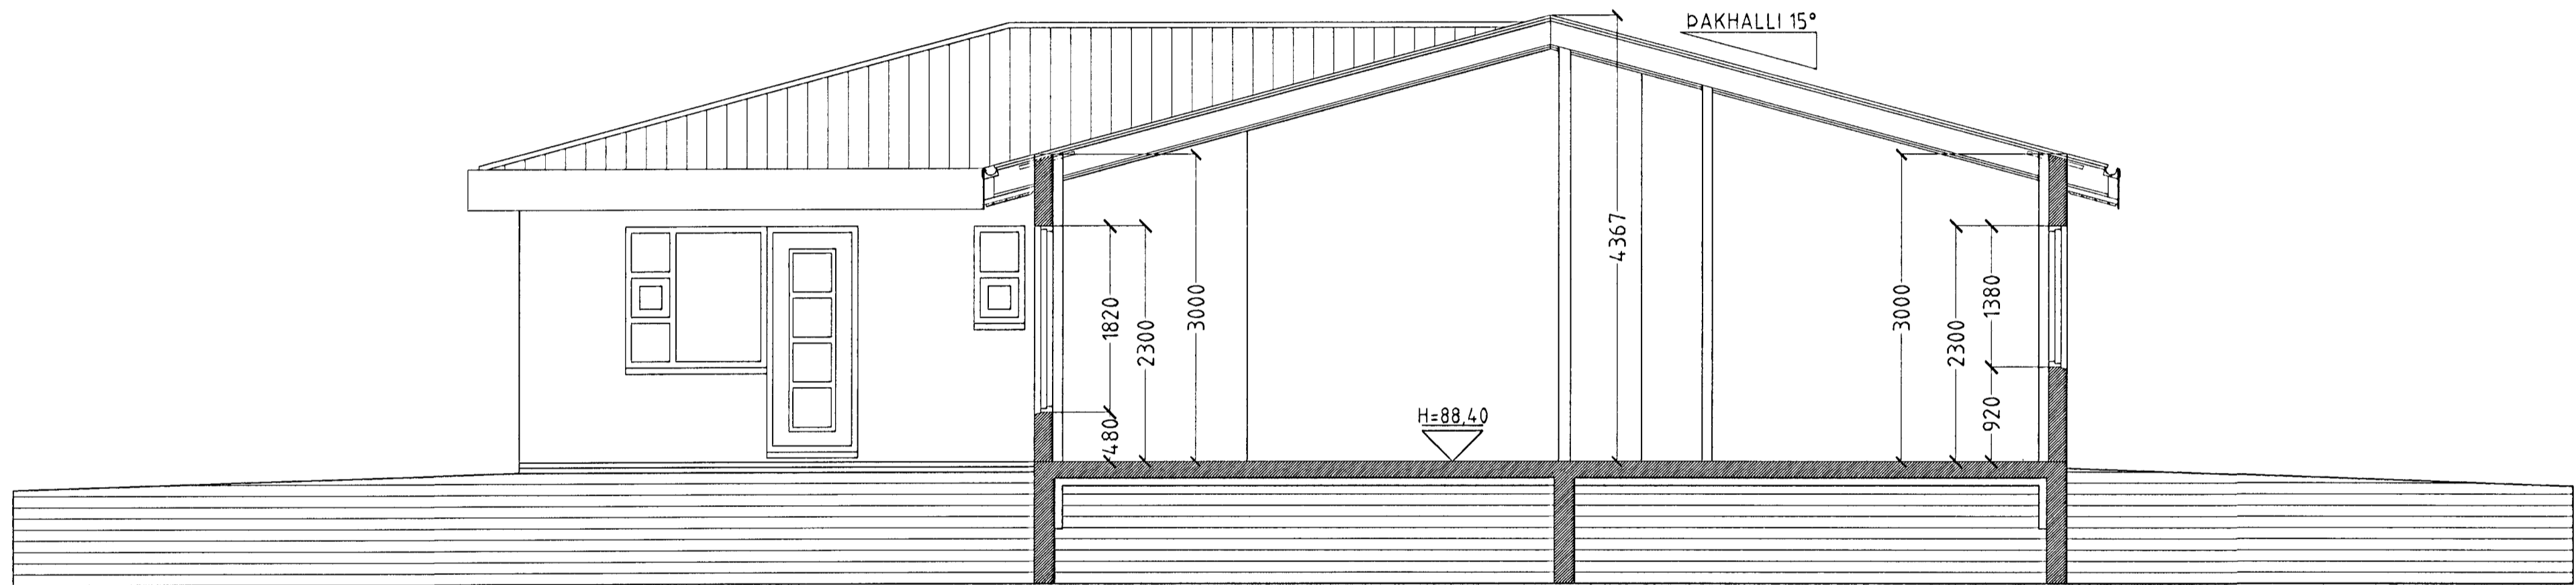

SNID A-A MKV. 1:50.

ÞRASTARÁS 25 HAFNARFIRÐI.

Sigurður Þorvarðarson byggingafræðingur b.f.
 Teiknistofan Strandgötu 11 220 Hafnarfirði.
 STH Teiknistofan ehf. kt. 510298-2769. Kt. aðalhönnuðar: 141250-4189.
 Sími: 5651510. Fax: 5651299. Netfang: teiknistofan@islandia.is

Skýringar:	Séruppráttur.
Teikning:	Snid A-A.
Mælikvæði:	1:50.
Undirskrift:	<i>Sigurður Þorvarðarson</i>
Blad nr.:	2 af 5. Dagsetning: 23 janúar 2002.
Breytt:	