




ÞRASTARÁS 28, 30, 32 OG 34 HAFNARFIRÐI.

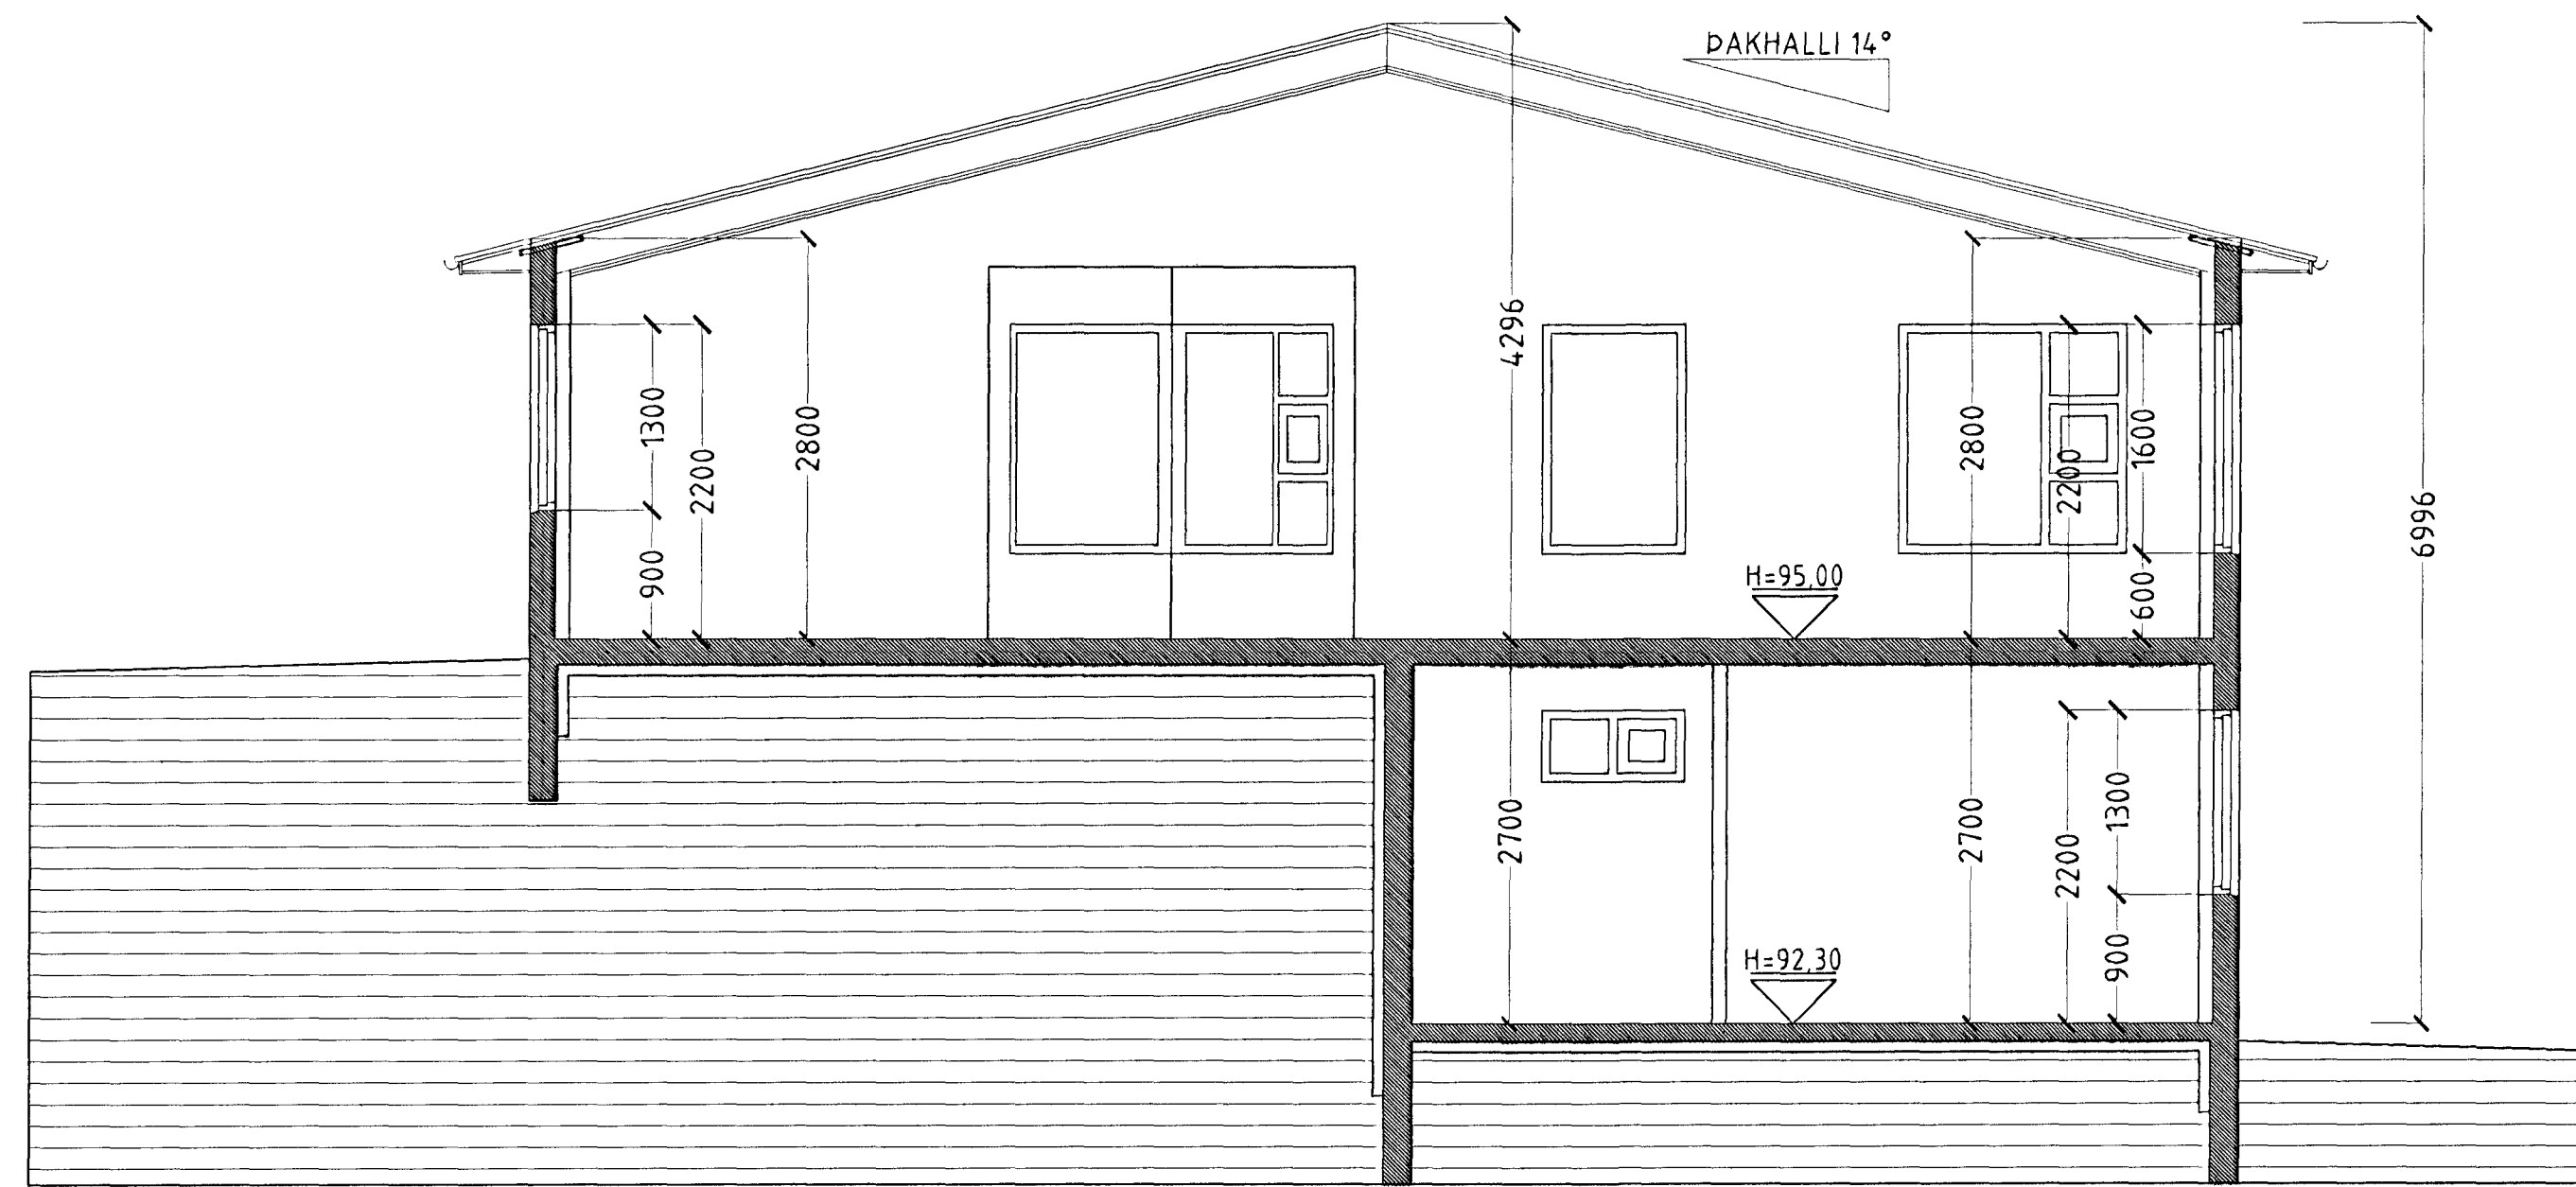

SNID A-A MKV. 1:50.

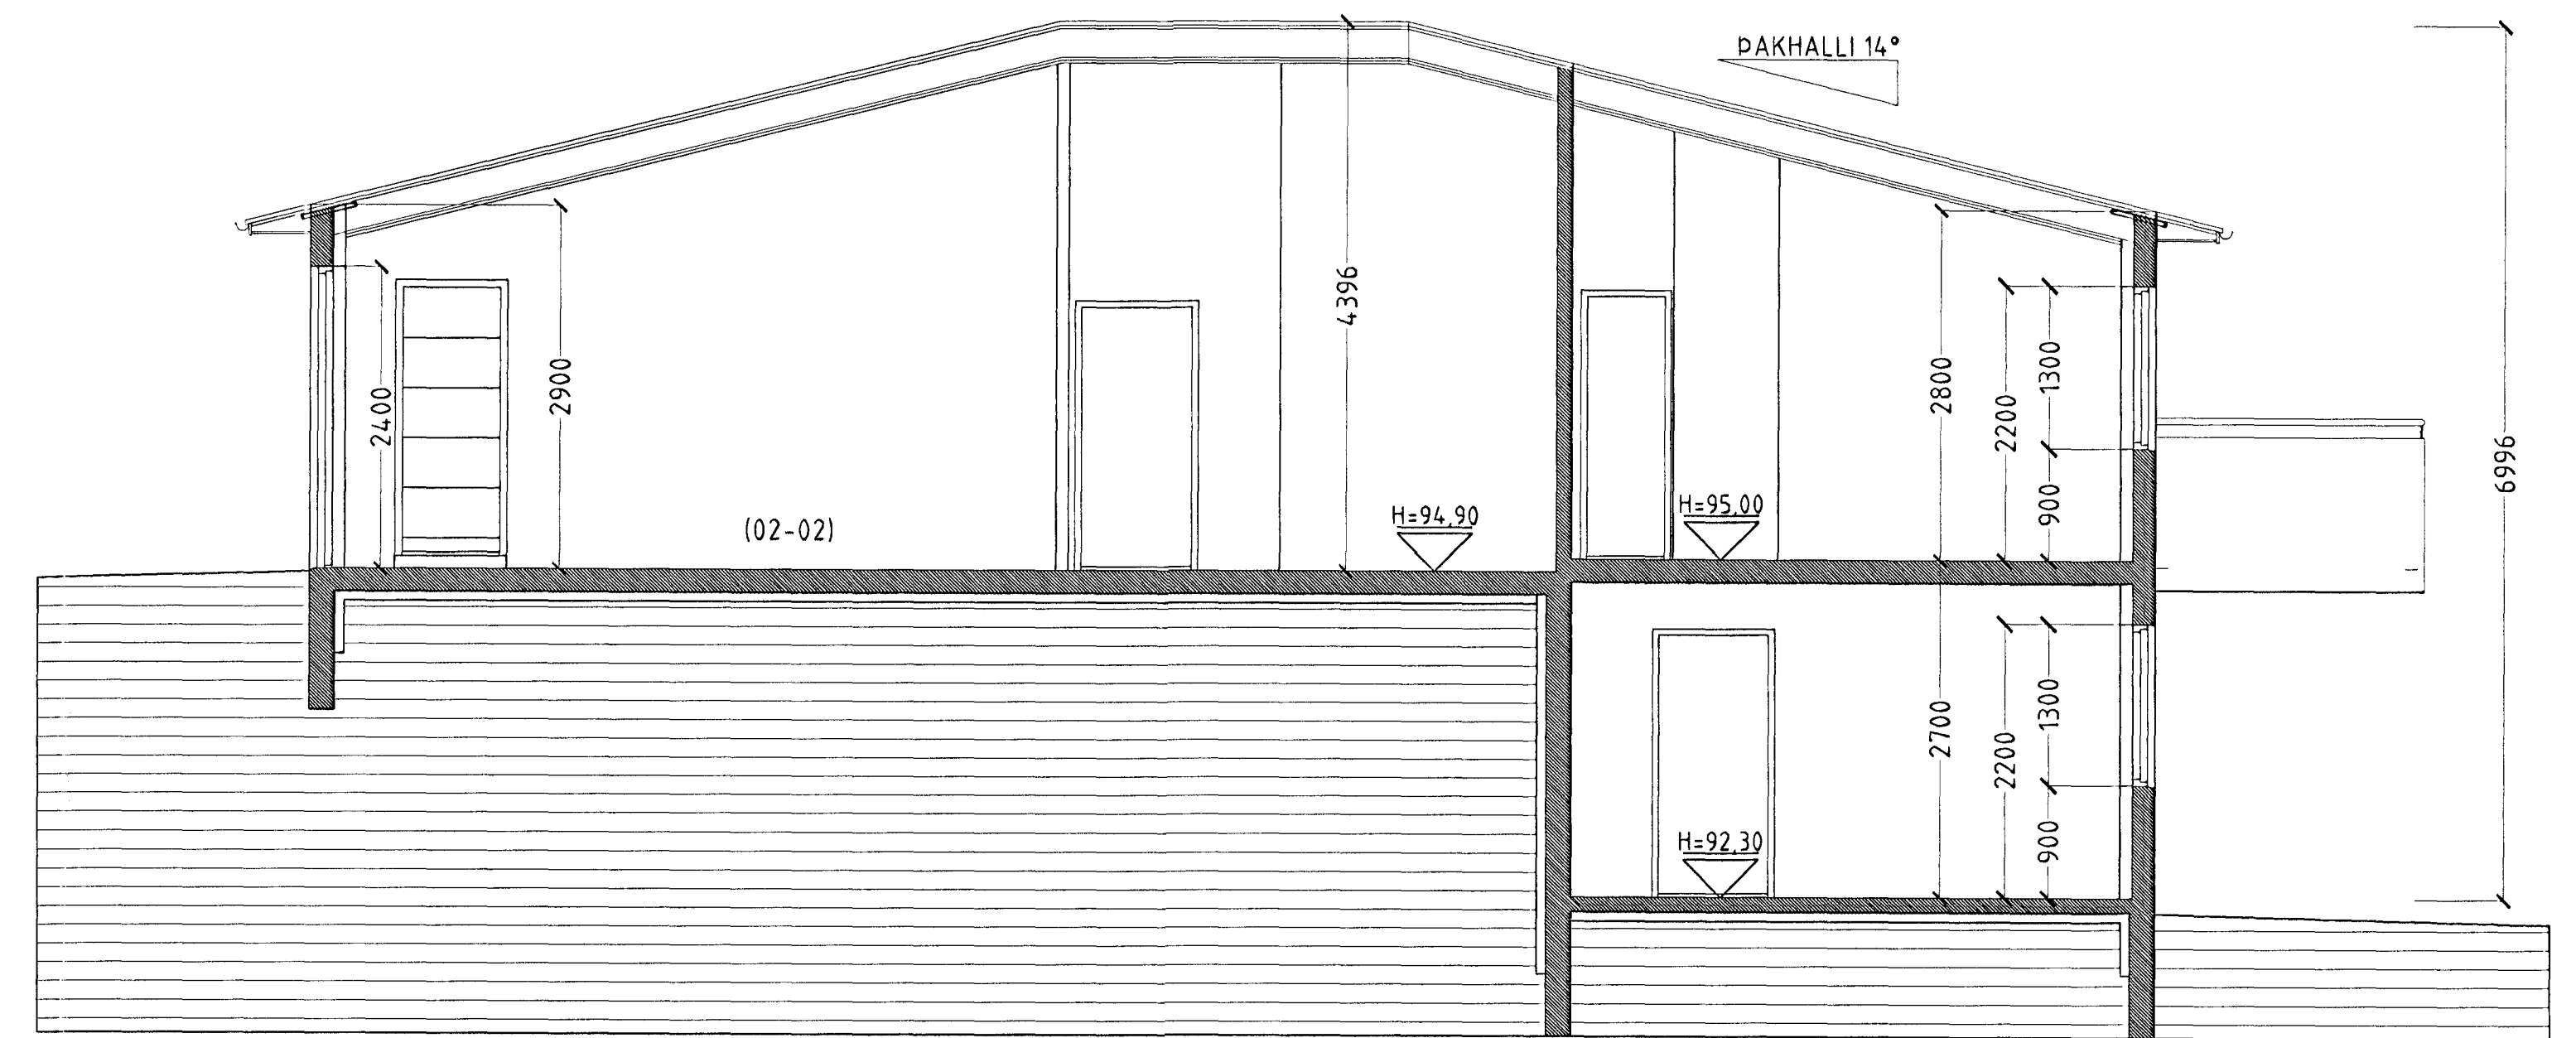

SNID C-C MKV. 1:50.

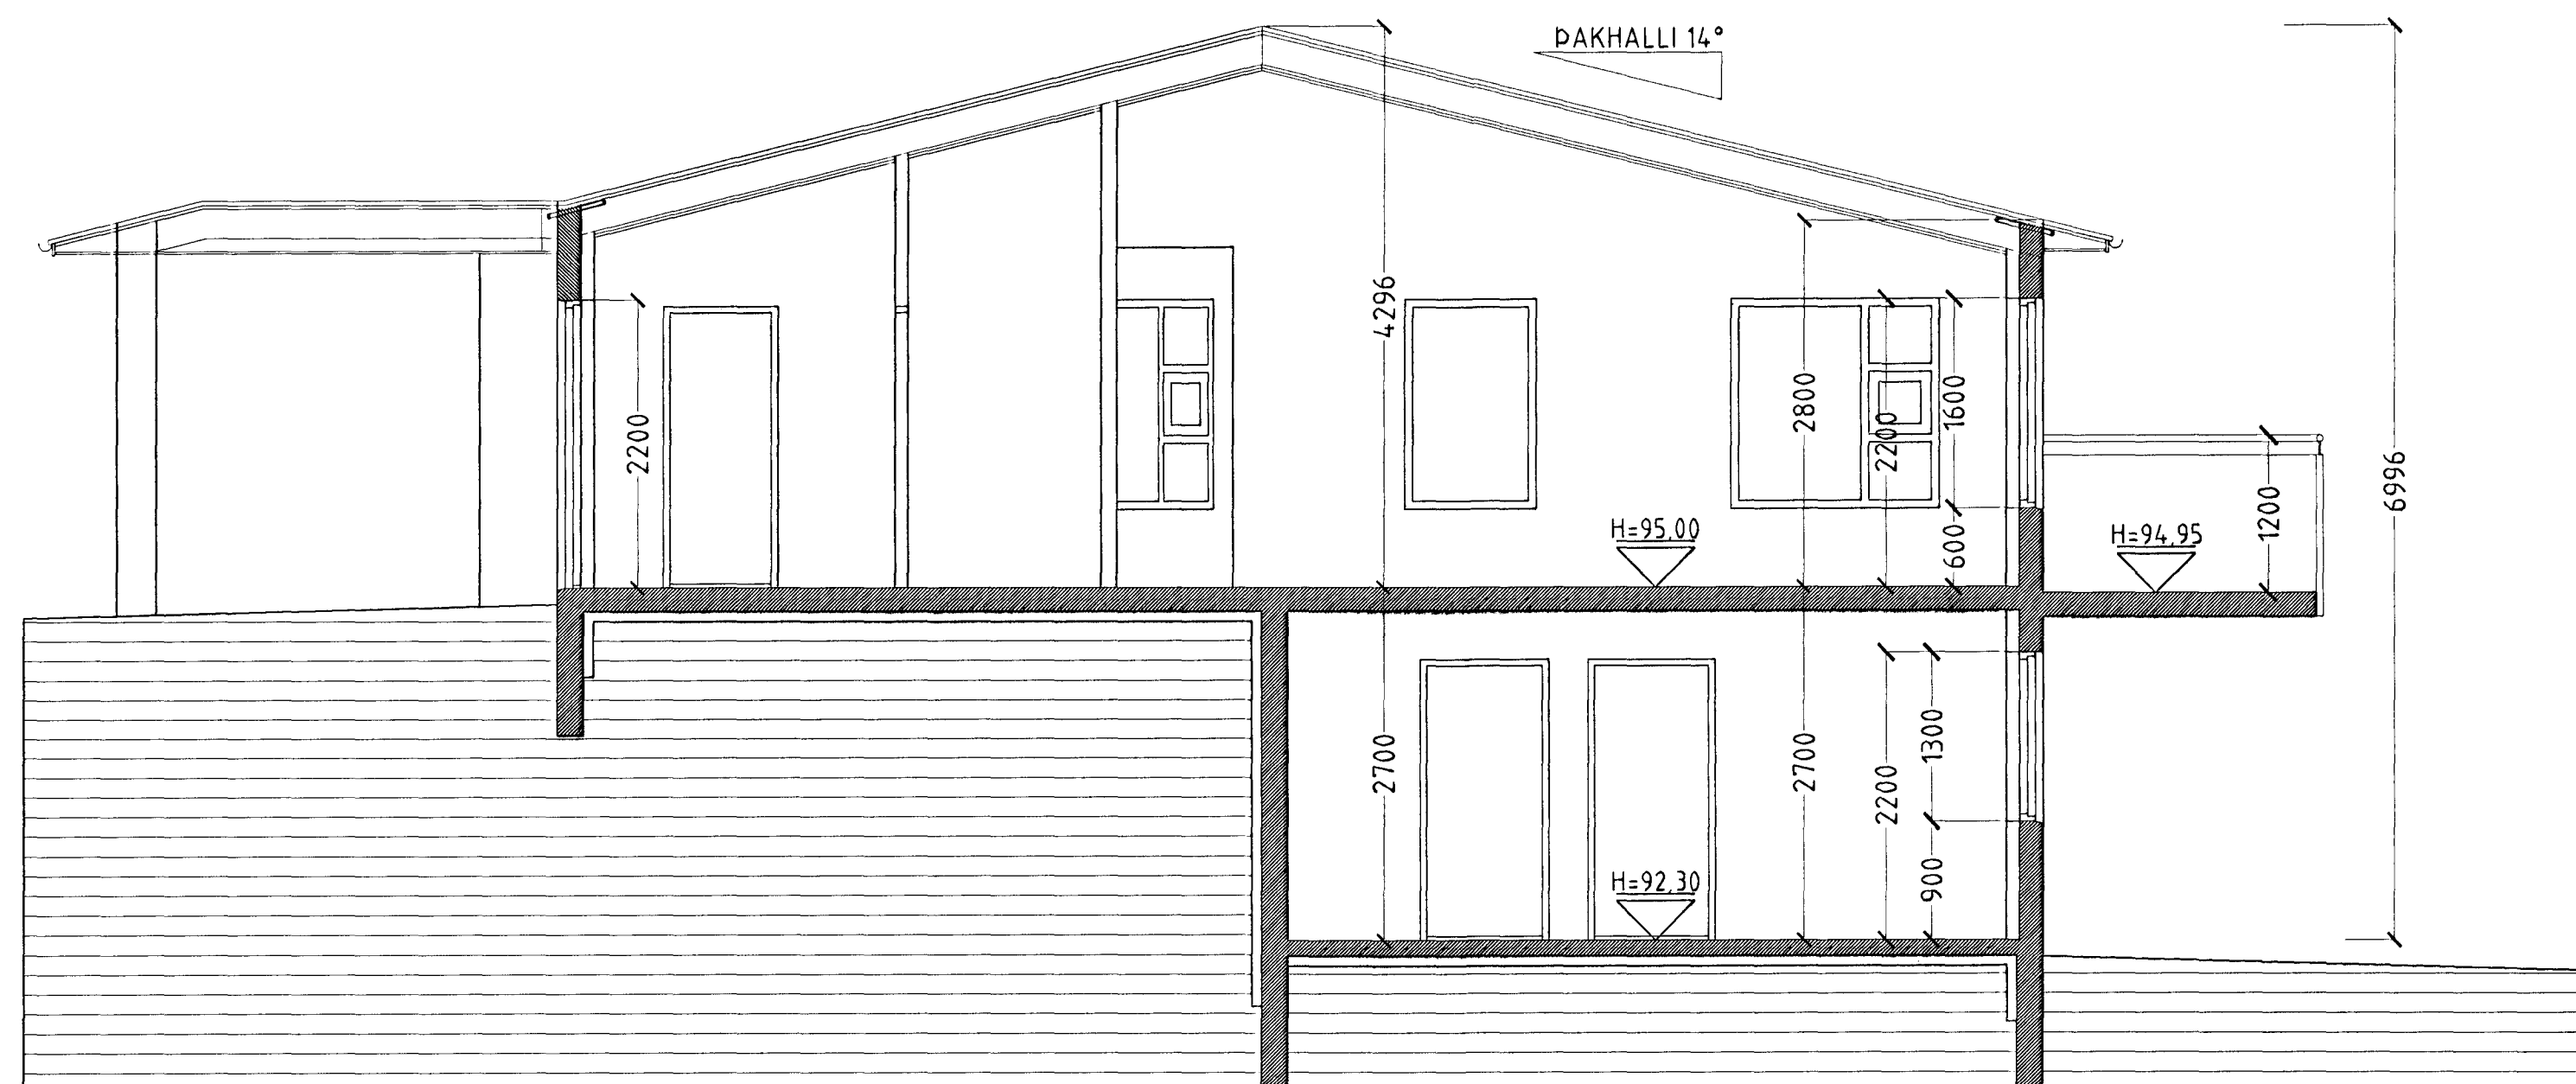

SNID B-B MKV. 1:50.

Byggingarstíttari málfræðingur
Algruuti þarinn
23 JULI 2001
VG

28-30-32 OG 34

ÞRASTARÁS 28, 30, 32 OG 34 HAFNARFIRÐI

Sigurður Þorvarðarson byggingafræðingur bff.
Teiknistofan Strandgötu 11 220 Hafnarfirði.
STH Teiknistofan ehf. Kt. 510298-2769. Kf. aðalhönnuðar: 141250-4189.
Sími: 5651510. Fax: 5651299. Netfang: teiknistofan@islandia.is

Skýringar:	Séruppráttur.
Teikning:	Snid A-A, B-B & C-C.
Mælikvarði:	1:50.
Undirskrift:	<i>18/7 01/2001</i>
Blað nr:	3 af 8. Dagsetning: 27. janúar 2001.
Breytt:	