



Grunnmynd 1/50

SKÝRINGAR


SNÍÐ MÉRKT 6 S.J.Á BL. NR. 1-01
 STEYPA S-250, SEMTUNNHÁLD = 300kg/M
 STEYPUHLA : ÚTVEGGJUR = 30mm
 STEYPUHLA : FLÖTU = 20mm
 BENDISTÁL NS410

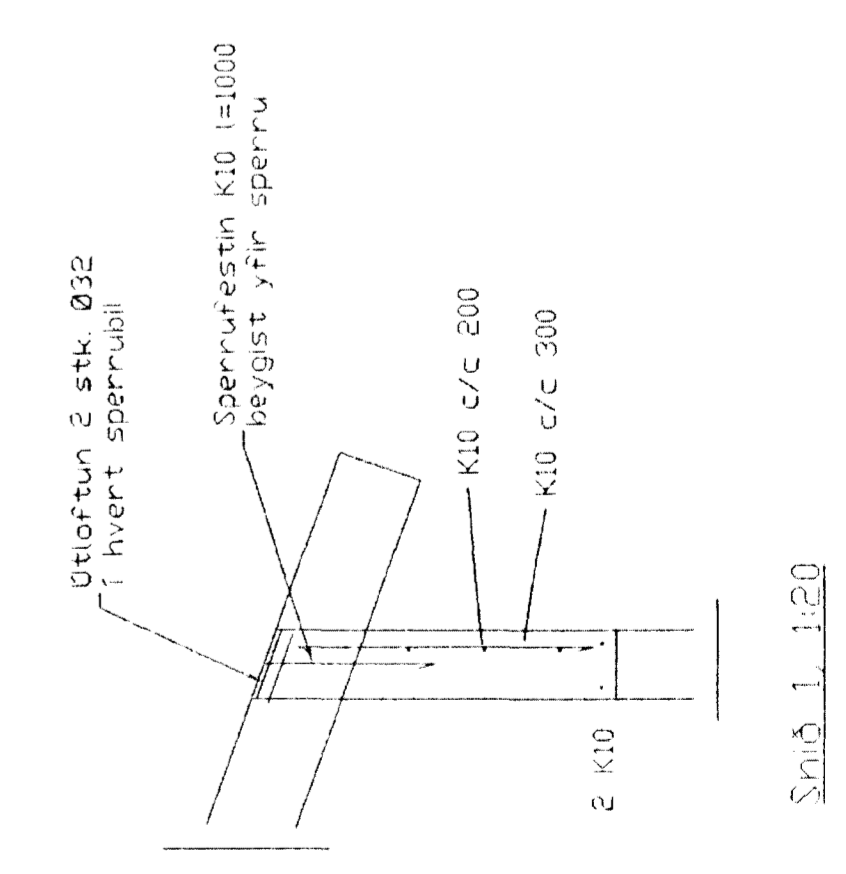


Snið 1:120

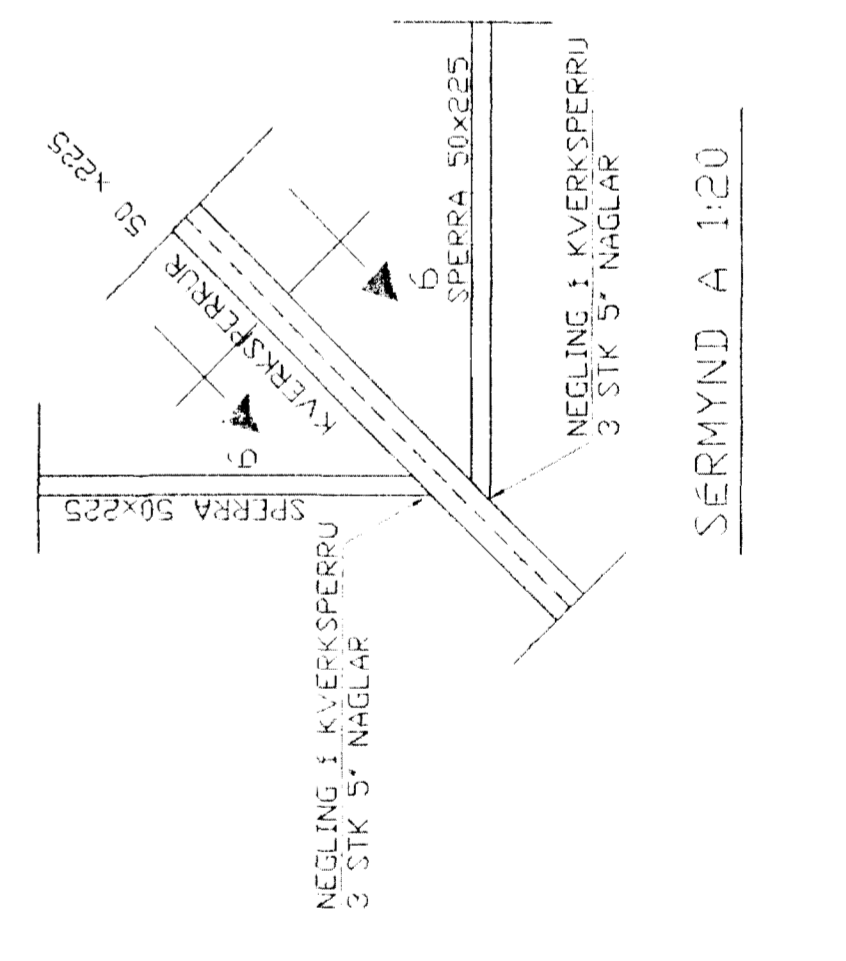

SERIYND A 1:20

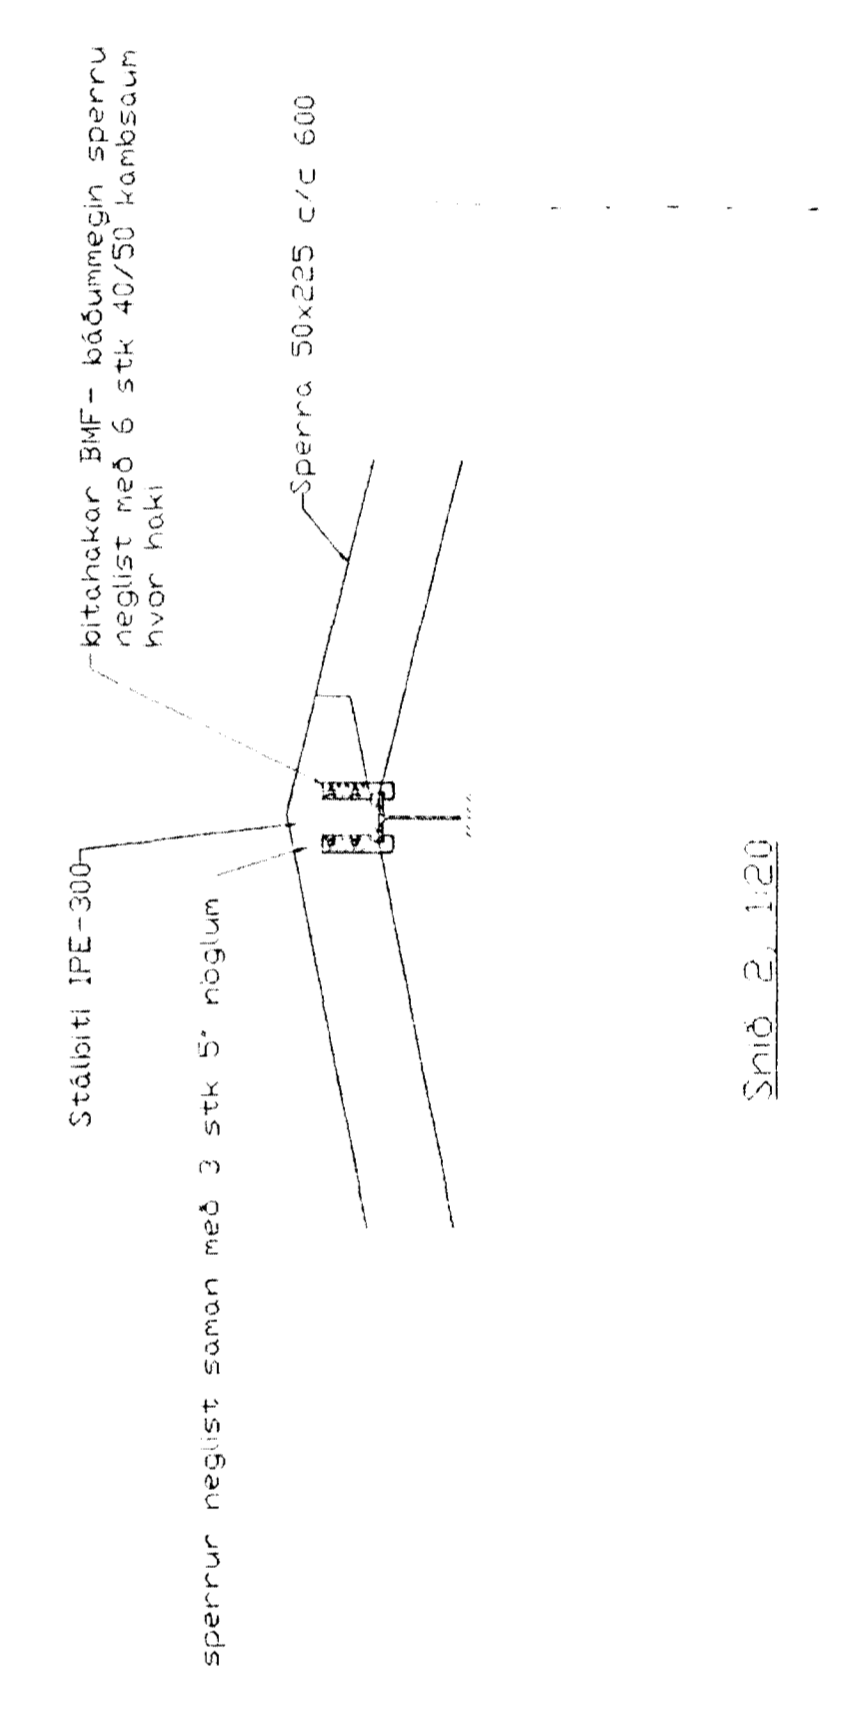

Snið B 1:20

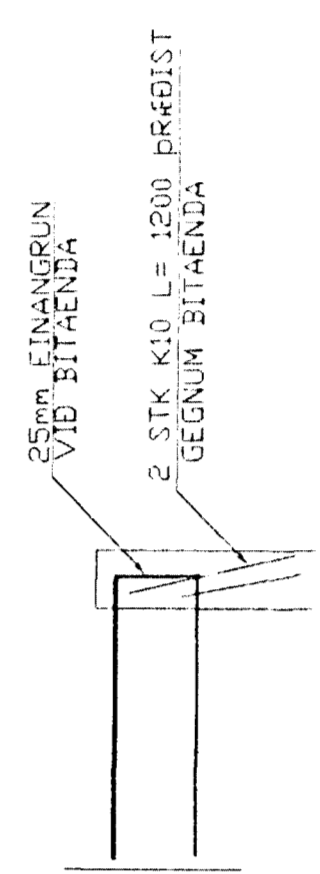


BITAENDI : VEGG 1:20

Þýðingarmáttur Stafrænna
 Almannatölur
 07 AUG. 2001

BENDING VEGGLA
 ÚTVEGGJUR EINFELD GRIND : ÚTIRÖN
 LABRETT K10 C/C 200
 Múlveggur einnþöla Grnna í miðjan vegg
 12 murlötu
 EDA BENDINEI KS 181

AM 6/9/1
 -lyb

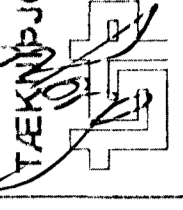Br.	Dags.	Eðli breytinga.	Sign.
BRASTARÁS 28-30-32-34 HAFNARFIRDI			
veggir efri hæð þakvirki			
MKV 150 120			
DAGS. 2011 2001			
VERK NR. 2102			
TEIKN. NR. 1-04			
HANNAD SIG. 241148-3009			
TEIKNAD			
YFIRVAÐ			
			
VINDJONUSTA SIGURDAR ÞORLEIFSSONAR EHT STRANDGÖTU 11 220 HAFNARFIRDI Sími 565-2256 FAX 565-2875 E-mail veitingjunusta@handius.is Nr. 440932525			