


ÞRASTARÁS 29 HAFNARFIRÐI.

Byggingafultrúi Hafnarfjarðar
 Afgreitt þann
 30 JAN. 2002
 VG

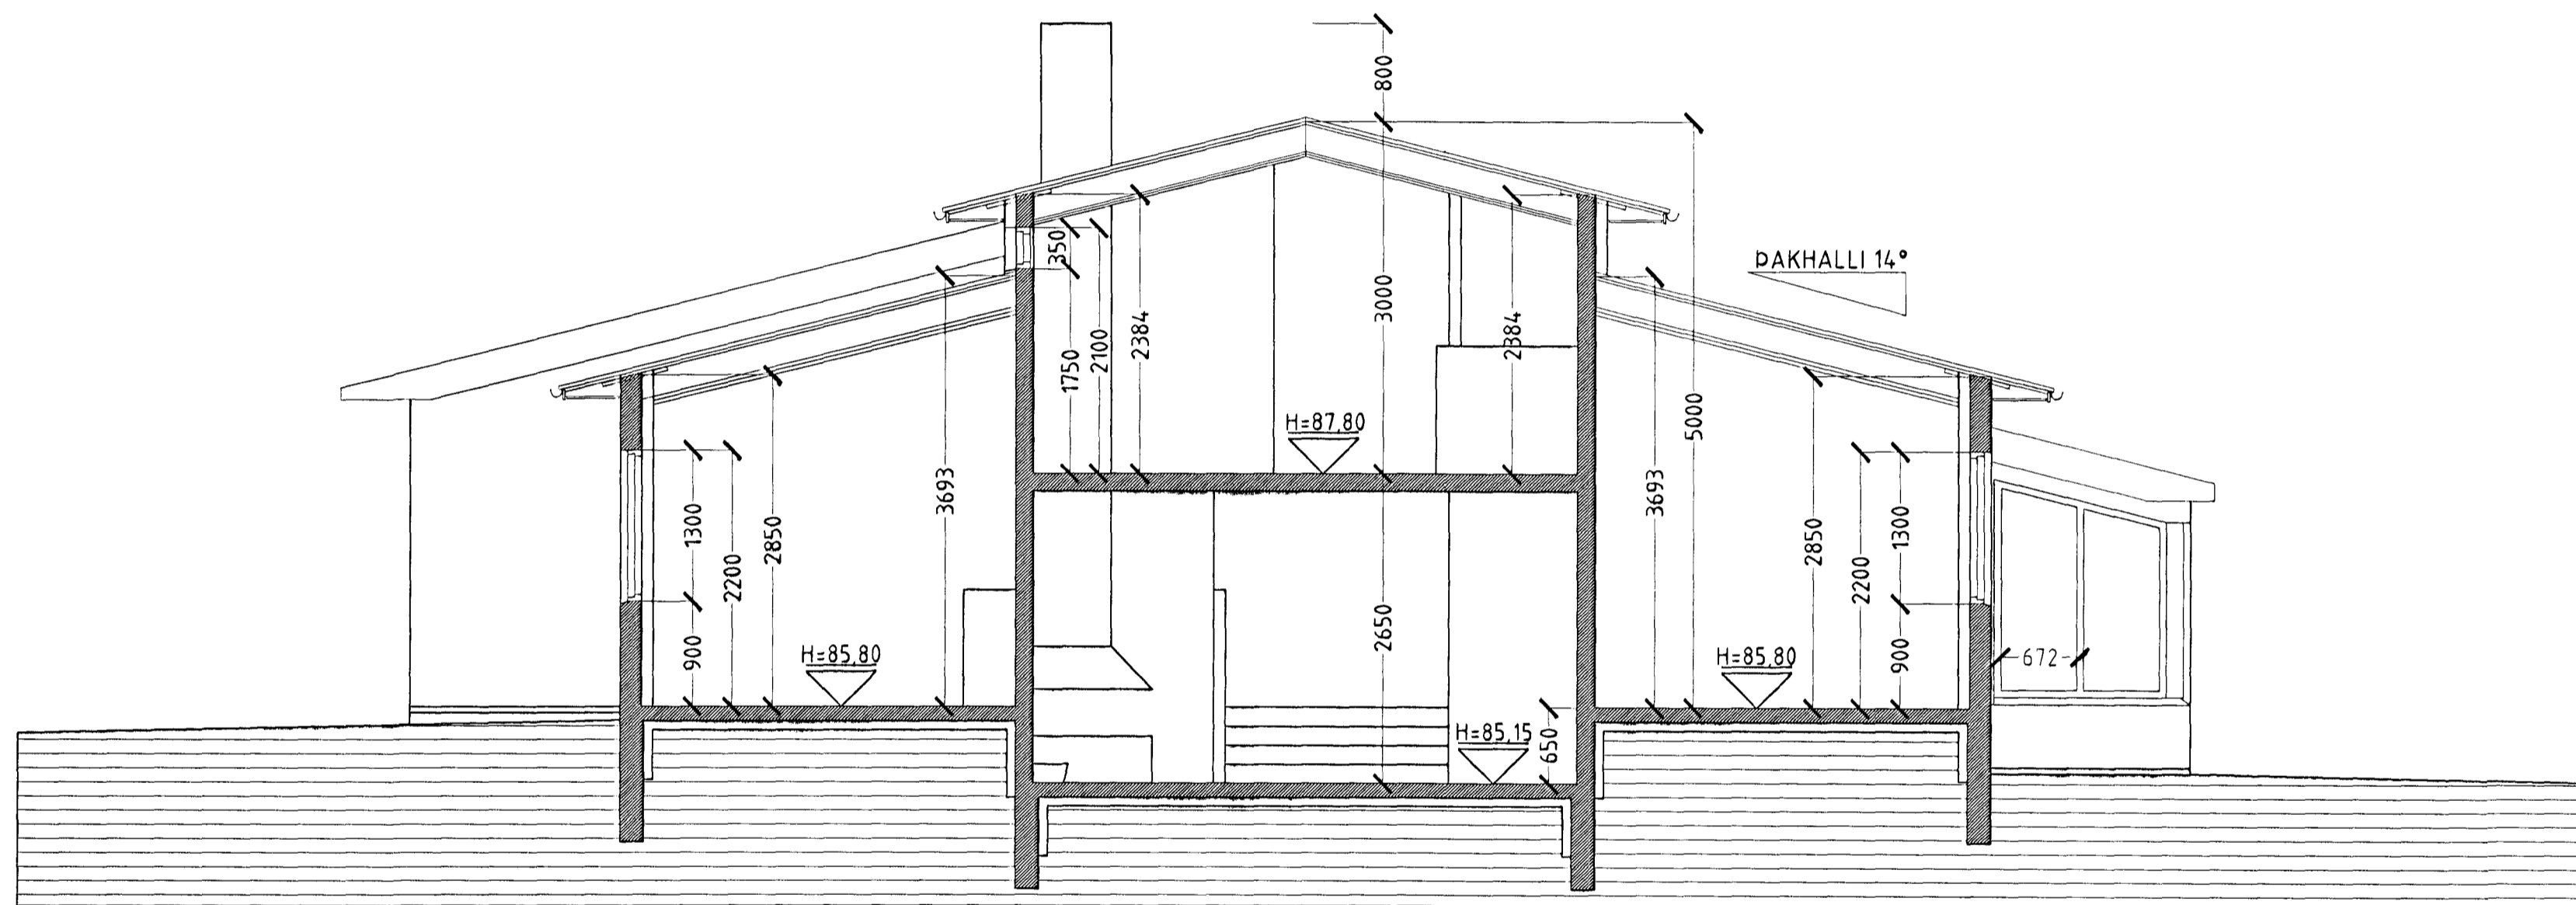

SNID A-A MKV. 1:50.

ÞRASTARÁS 29 HAFNARFIRÐI.

Sigurður Þorvarðarson byggingafræðingur b.f.í.
 Teiknistofan Strandgötu 11 220 Hafnarfirði.
 STH. teiknistofan ehf. kt. 510298-2769. Kf. aðalhönnuðar: 141250-4189.
 Sími: 5651510. Fax: 5651299. Netfang: teiknistofan@islandia.is

Skýringar:	Séruppráttur.
Teikning:	Snid A-A.
Mælikvæði:	1:50.
Undirskrift:	<i>24/102 Stp</i>
Blað nr:	3 af 7. Dagsetning: 23 janúar 2002.
Breytt:	