



ÞRASTARÁS 29 HAFNARFIRÐI.

Byggingafulltrúi Hafnarfjarðar
Afgreitt þann
30 JAN. 2002
VC

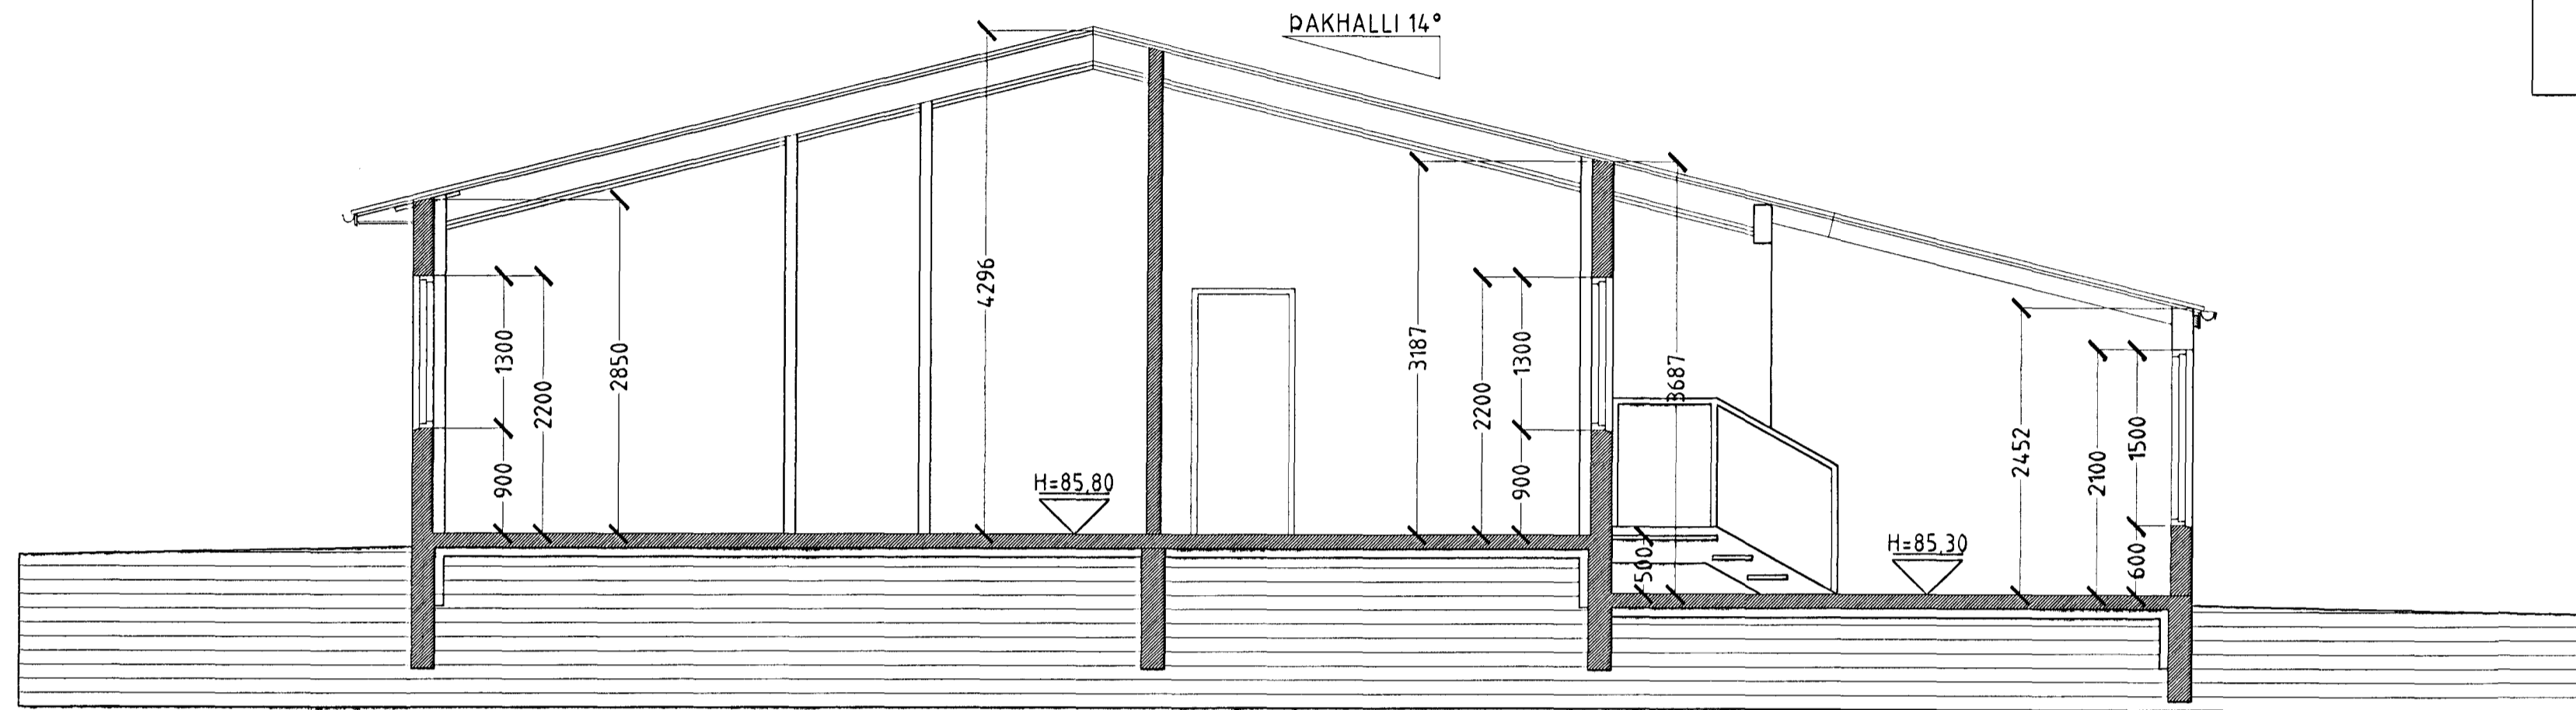

SNID B-B MKV. 1:50.

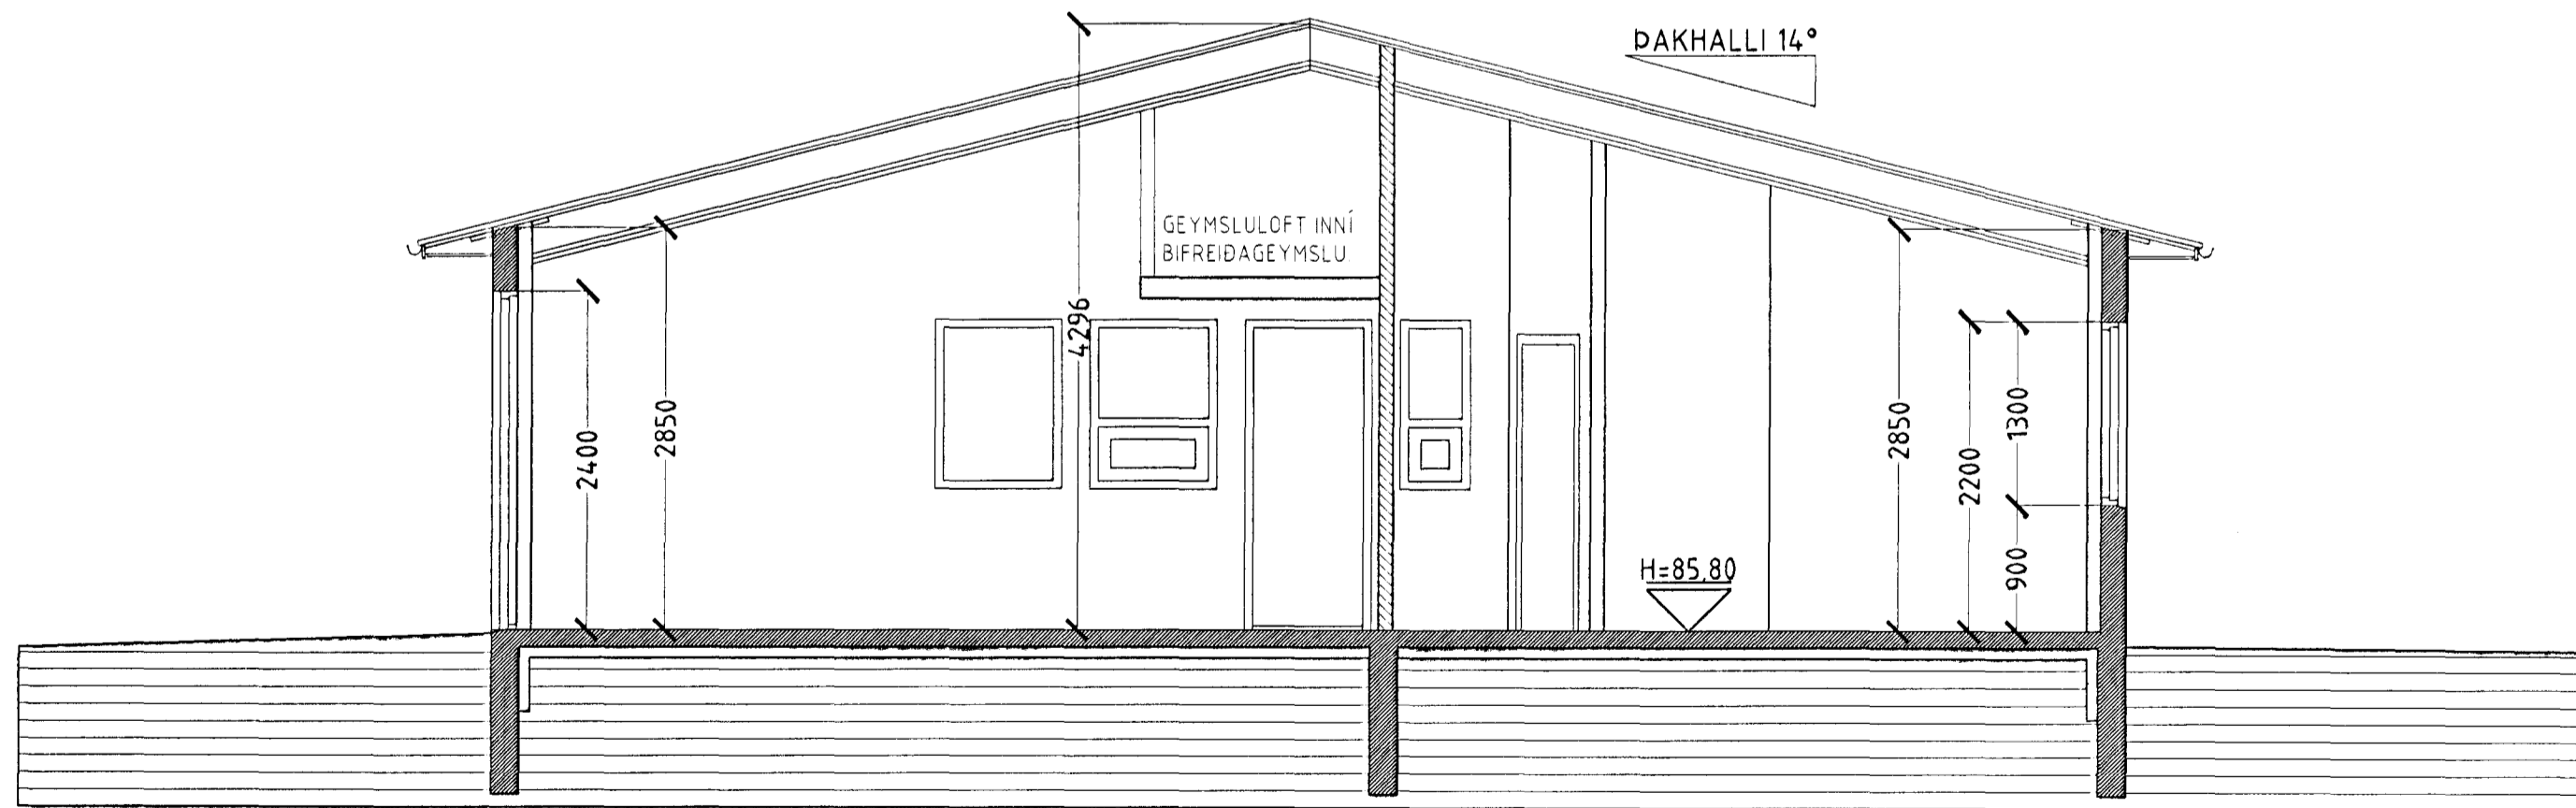

SNID C-C MKV. 1:50.

ÞRASTARÁS 29 HAFNARFIRÐI.

Sigurður Þorvarðarson byggingafræðingur bfi.
Teiknistofan Strandgötu 11 220 Hafnarfirði.
STH: teiknistofan ehf. kt. 510298-2769. Kf. aðalhönnuðar: 141250-4189.
Sími: 5651510. Fax: 5651299. Netfang: teiknistofan@istandia.is

Skýringar:	Séruppdráttur.
Teikning:	Snið B-B og C-C.
Mælikvarði:	1:50.
Undirskrift:	<i>23/1 02 Sigurður Þorvarðarson</i>
Blað nr:	4 af 7. Dagsetning: 23 janúar 2002.
Breytt:	