
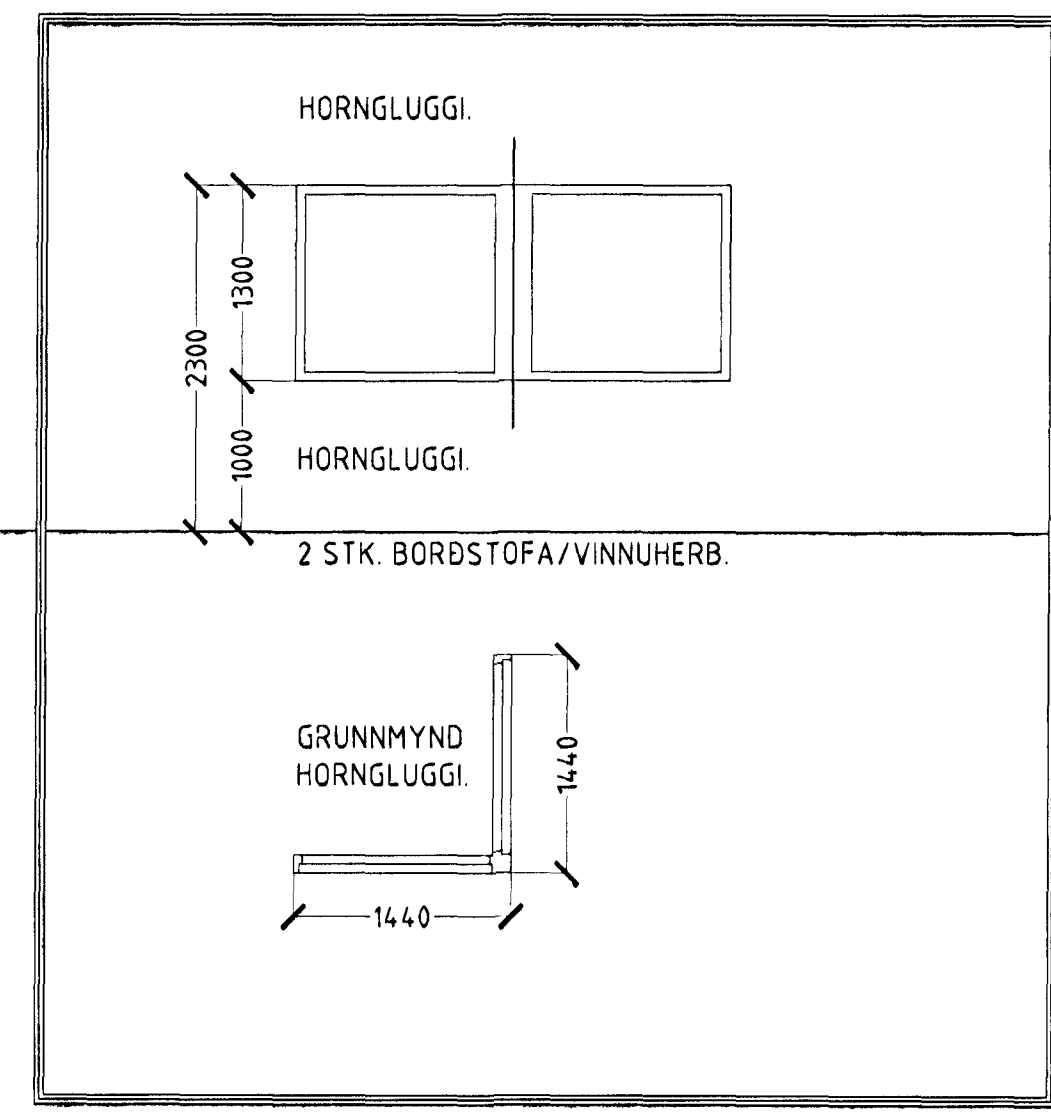
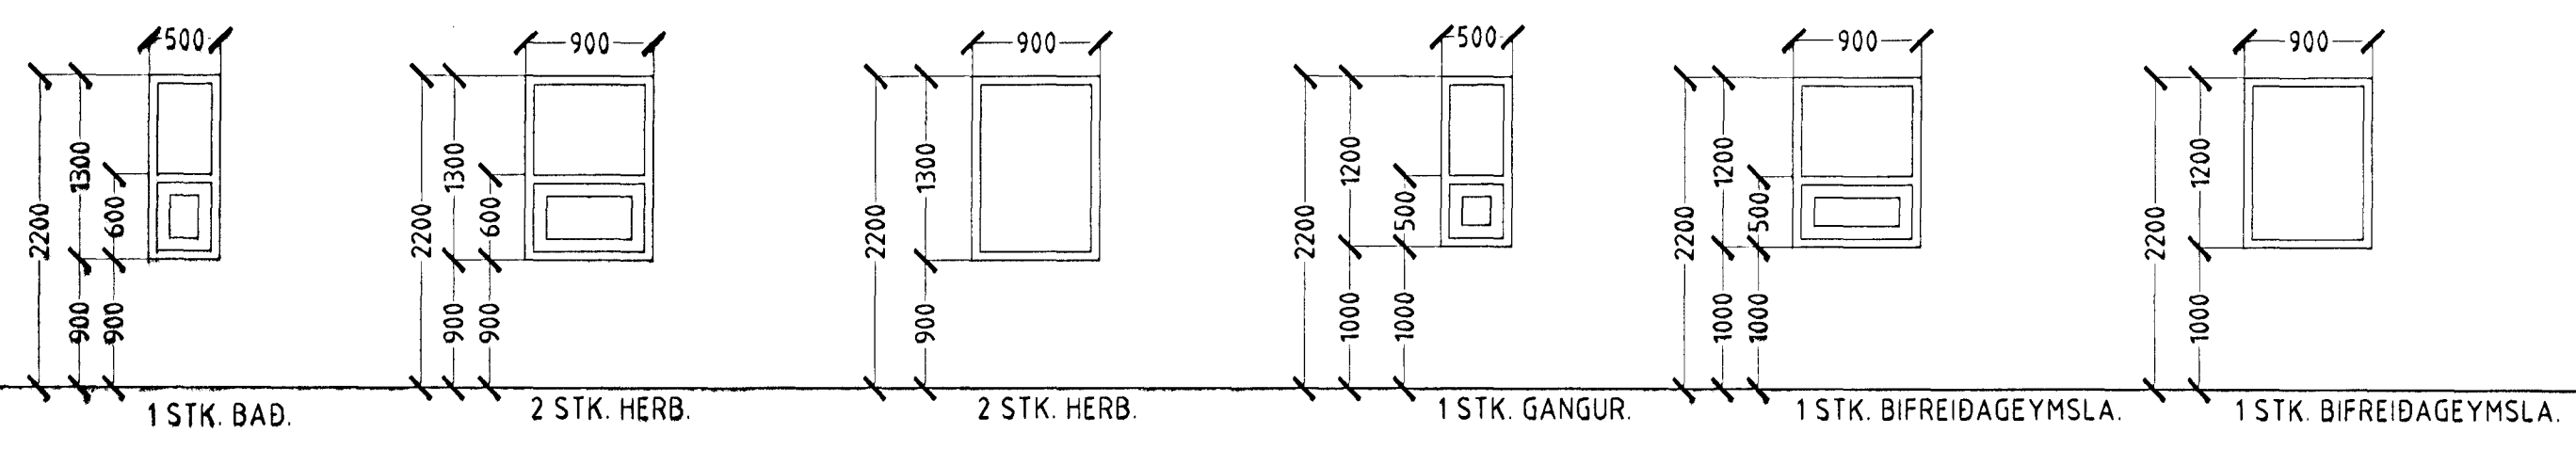


ÞRASTARÁS 29 HAFNARFIRÐI.


Byggingatillit frá Hafnarfjarðar
Afgreitt þann
30 JAN. 2002
VG

GLUGGAR OG HURÐIR 1 HÆÐ.

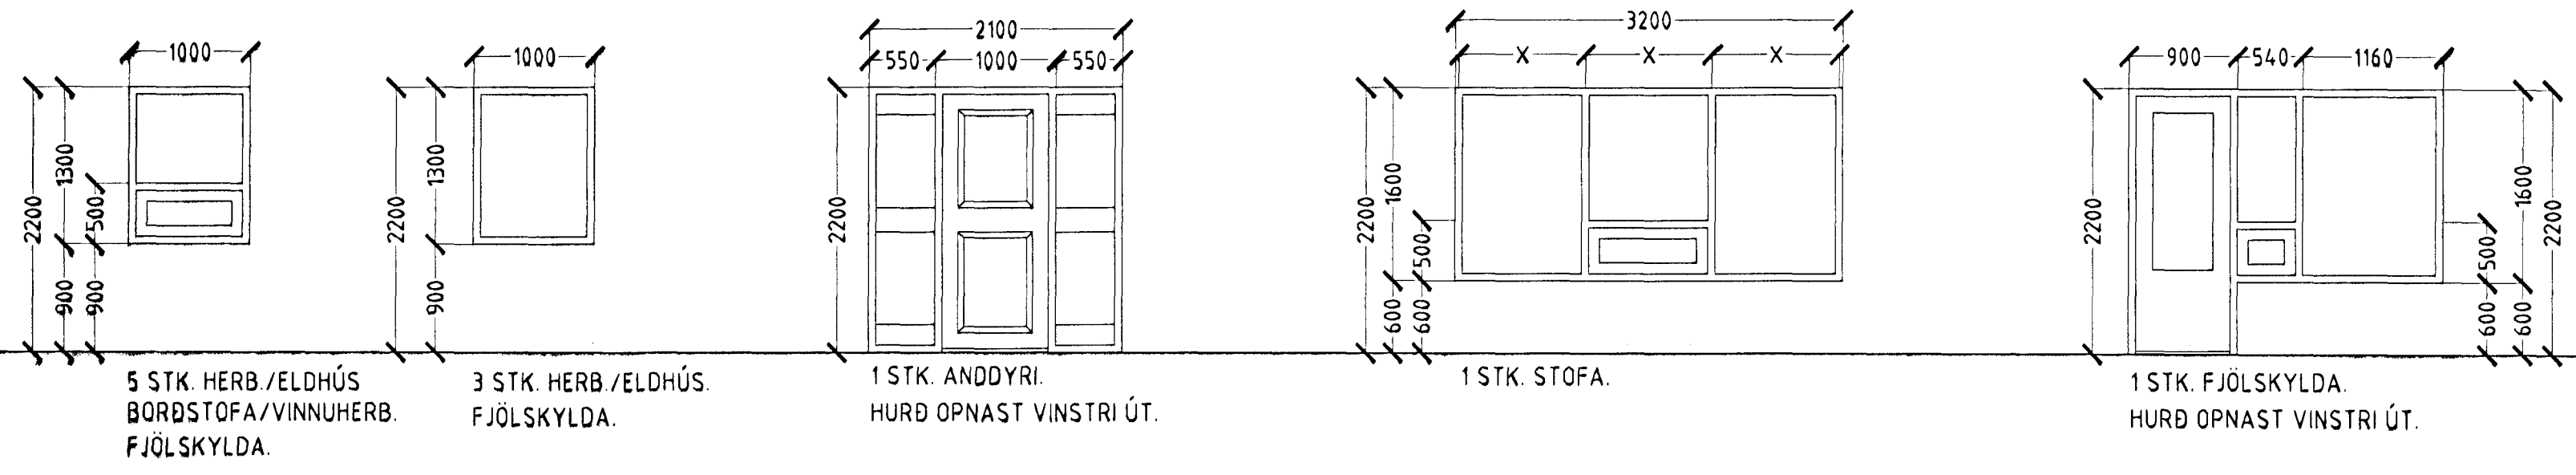


ATH!
ÖLL MÁL ATHUGIST OG MÆLIST Á STAÐNUM
ÁÐUR EN SMÍÐI HEFST.

GLUGGAR OG HURÐIR 1 HÆÐ 23 STK.

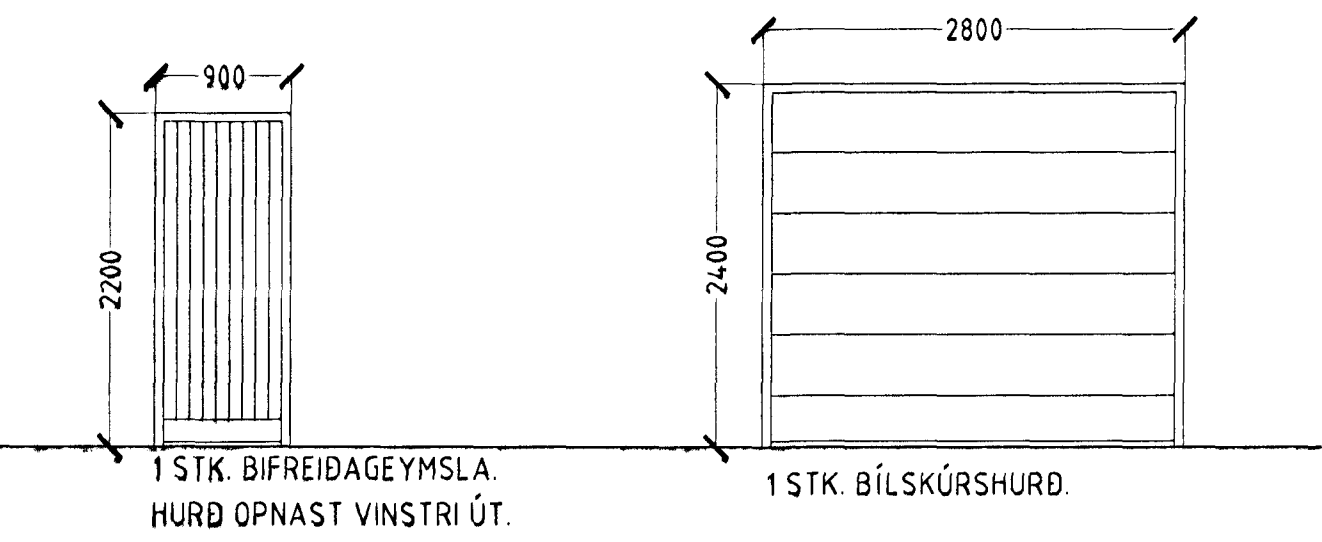

GLUGGAR OG HURÐIR RISHÆÐ.

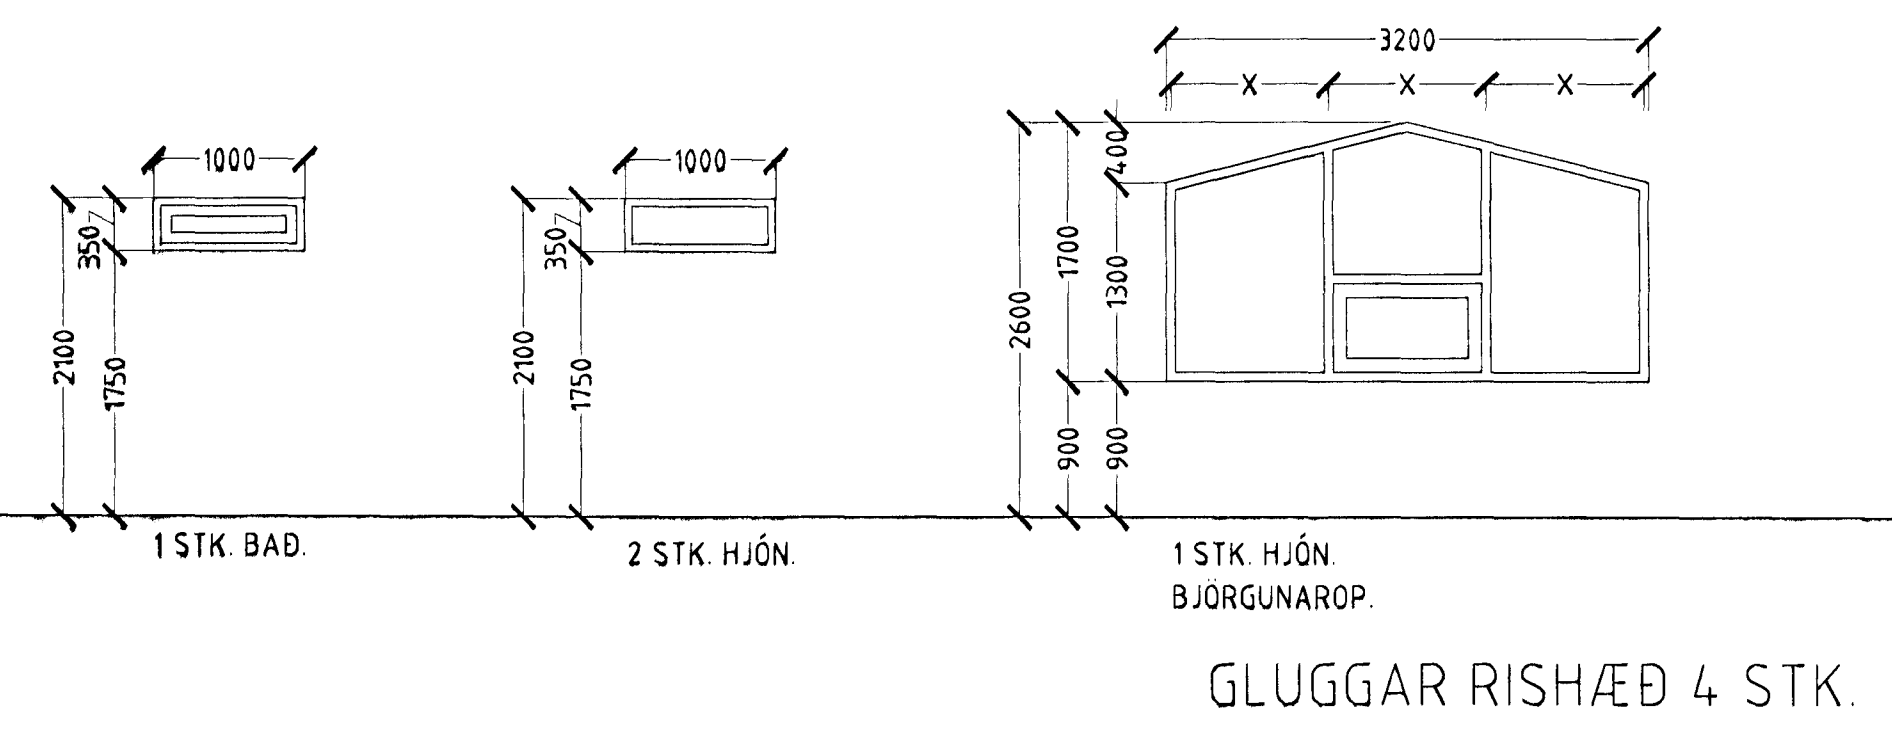

HEILDARFJÖLDI GLUGGA OG HURÐA 27 STK.

ÞRASTARÁS 29 HAFNARFIRÐI.

Sigurður Þorvarðarson byggingafræðingur b.í.
Teiknistofan Strandgötu 11 220 Hafnarfirði.
Sími: 5651510. Netfang: teiknistofan@istandia.is
STH teiknistofan ehf. kt. 510298-2769. Kf. aðalhönnuðar: 141250-4189.

Skýringar:	Séruppdráttur.
Teikning:	Gluggar og hurðir.
Mælikvæði:	1: 50. Dagsetning: 16 desember 2000.
Undirskrift:	<i>[Signature]</i>
Blað nr:	7 af 7.
Breytt:	