



Grunnmynd 1/50

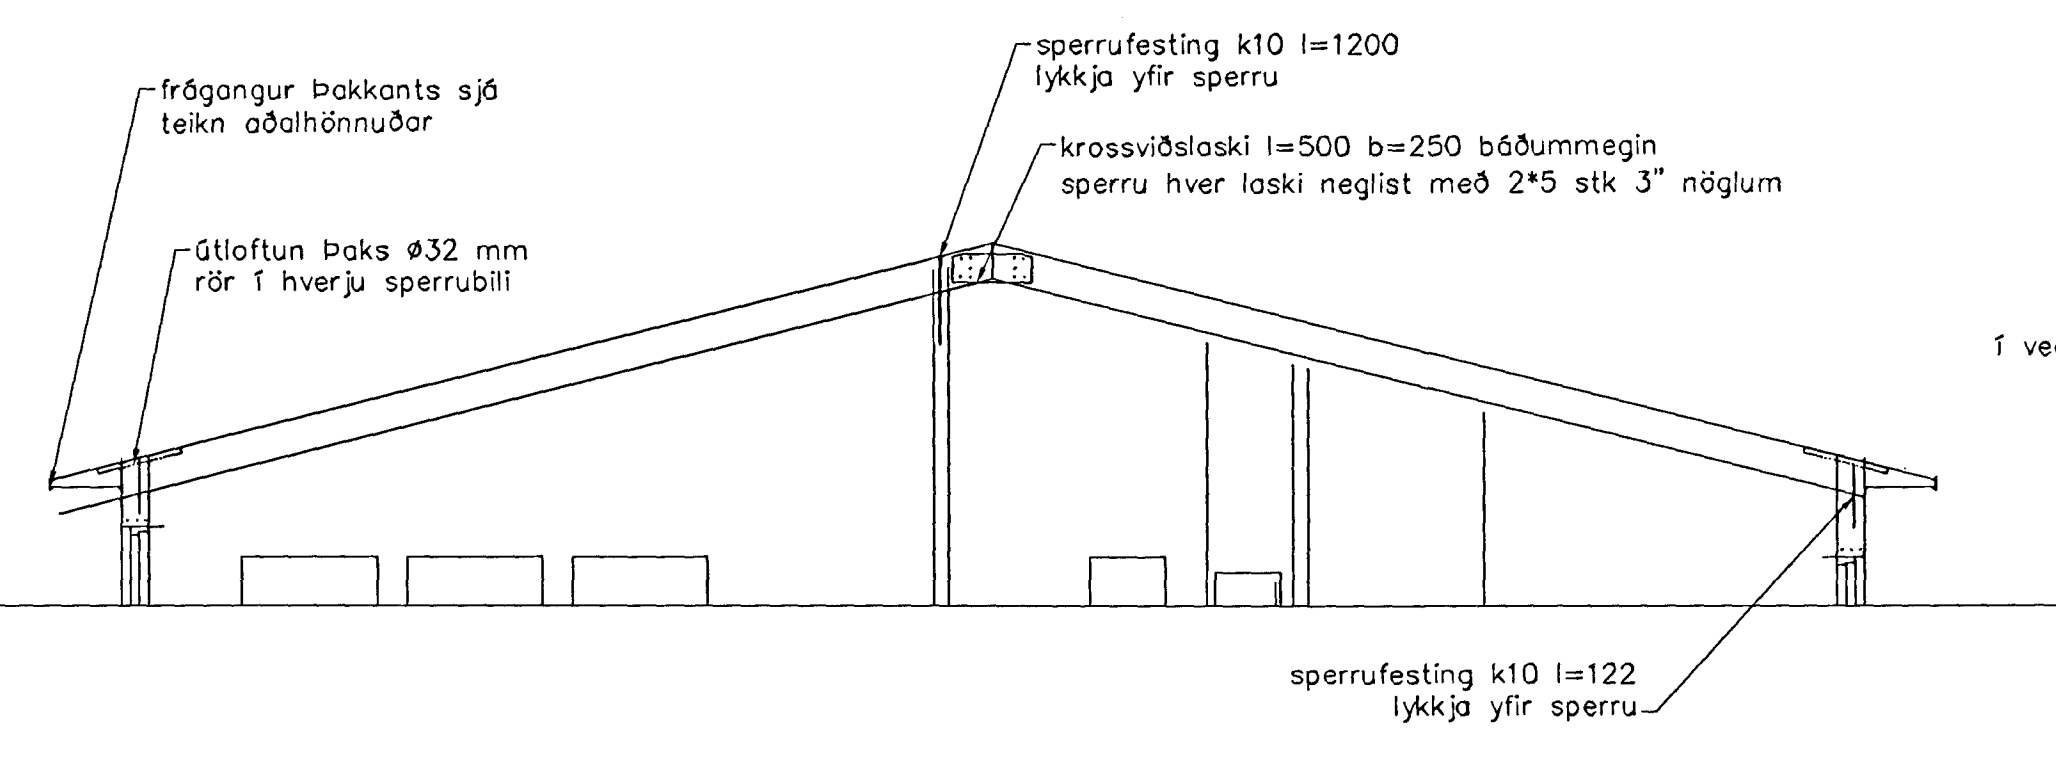

Snið a-a 1/50

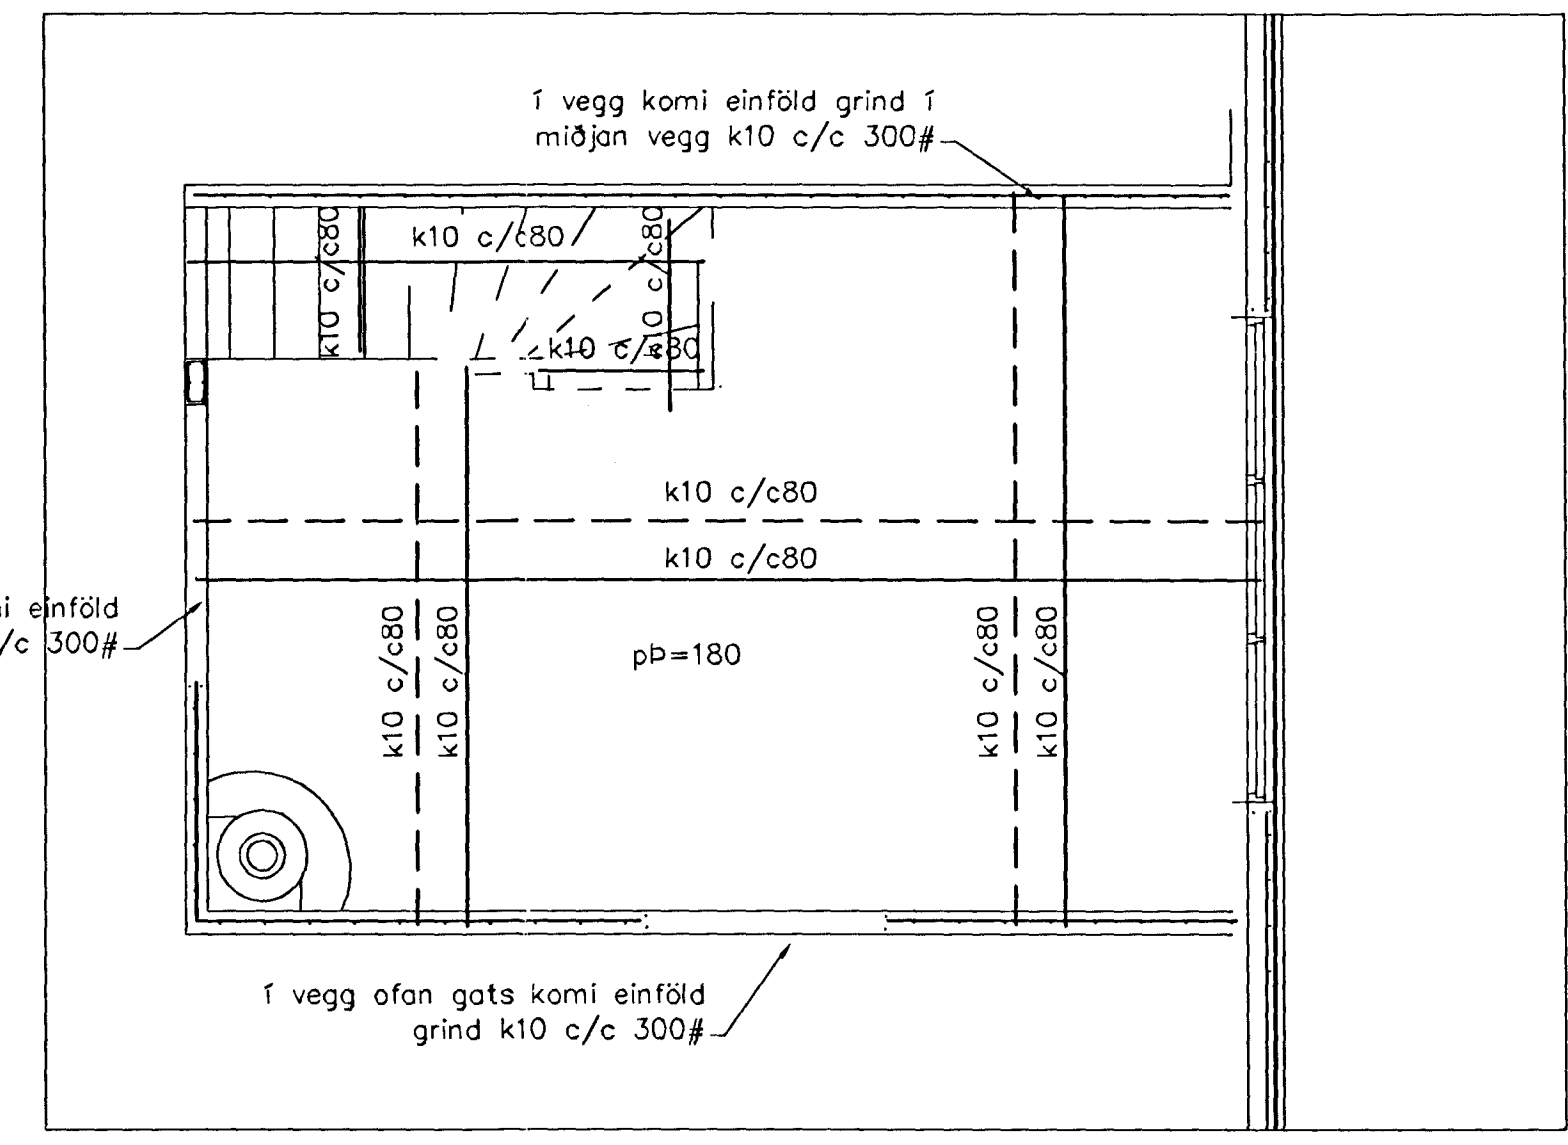

Plata í millilofti 1/50

BENDING VEGGJA
 ÚTVEGGJUR EINFÖLD GRIND Í ÚTBRÓN
 LÁRETT K10 c/c 200
 LÖÐRETT K10 c/c 300
 Milli veggja einföld grind í miðjan vegg
 K10 c/c 250#
 EDA BENDINET 18#

SKÝRINGAR
 ALMENNAR SKÝRINGAR SJÁ BL. 1-01
 STEYPA S-250, SEMENTINNIHALD = 300kg/M
 STEYPUHULA Í ÚTVEGGJUM = 30mm
 STEYPUHULA Í PLÖTU = 20mm
 BENDISTÁL Ks410

Br.	Dags.	Eðli breytinga	Sign
ÞRASTARÁS 29 HAFNARFIRÐI bending veggir og sperrur Samþykkt þann 13 FEB 2001 MKV. 1:50 1:20 DAGS. feb. 2001 VERK NR. 2101 TEIKN. NR. 1-03 HANNAÐ SIG. ÞORLEIFSS. KT. 241148-3009 TEIKNAD sig YFIRFARID TEIKN. ÖNUSTA EIGNARAR ÞORLEIFSSONAR ehf STRANDGÖTU 11 220 HAFNARFIRÐI Sími 666-4366 FAX 666-3876 E-mail teikni@onusta.is IS 640399-2838			