



utaná vegg komi sperra sem boltast við vegginn með múrboltum 12 mm c/c800 undir ró komi skinna 40*40*4 milli timburs og steins komi papparæma

BENDING VEGGJA
 ÚTVEGGJUR EINFÖLD GRIND Í ÚTBRÚN
 LÁRÉTT K10 c/c 200
 LÖÐRÉTT K10 c/c 300
 Milliveggir einföld grind í miðjan vegg
 K10 c/c 250#
 EDA BENDINET 18#

Grunnmynd 1/50

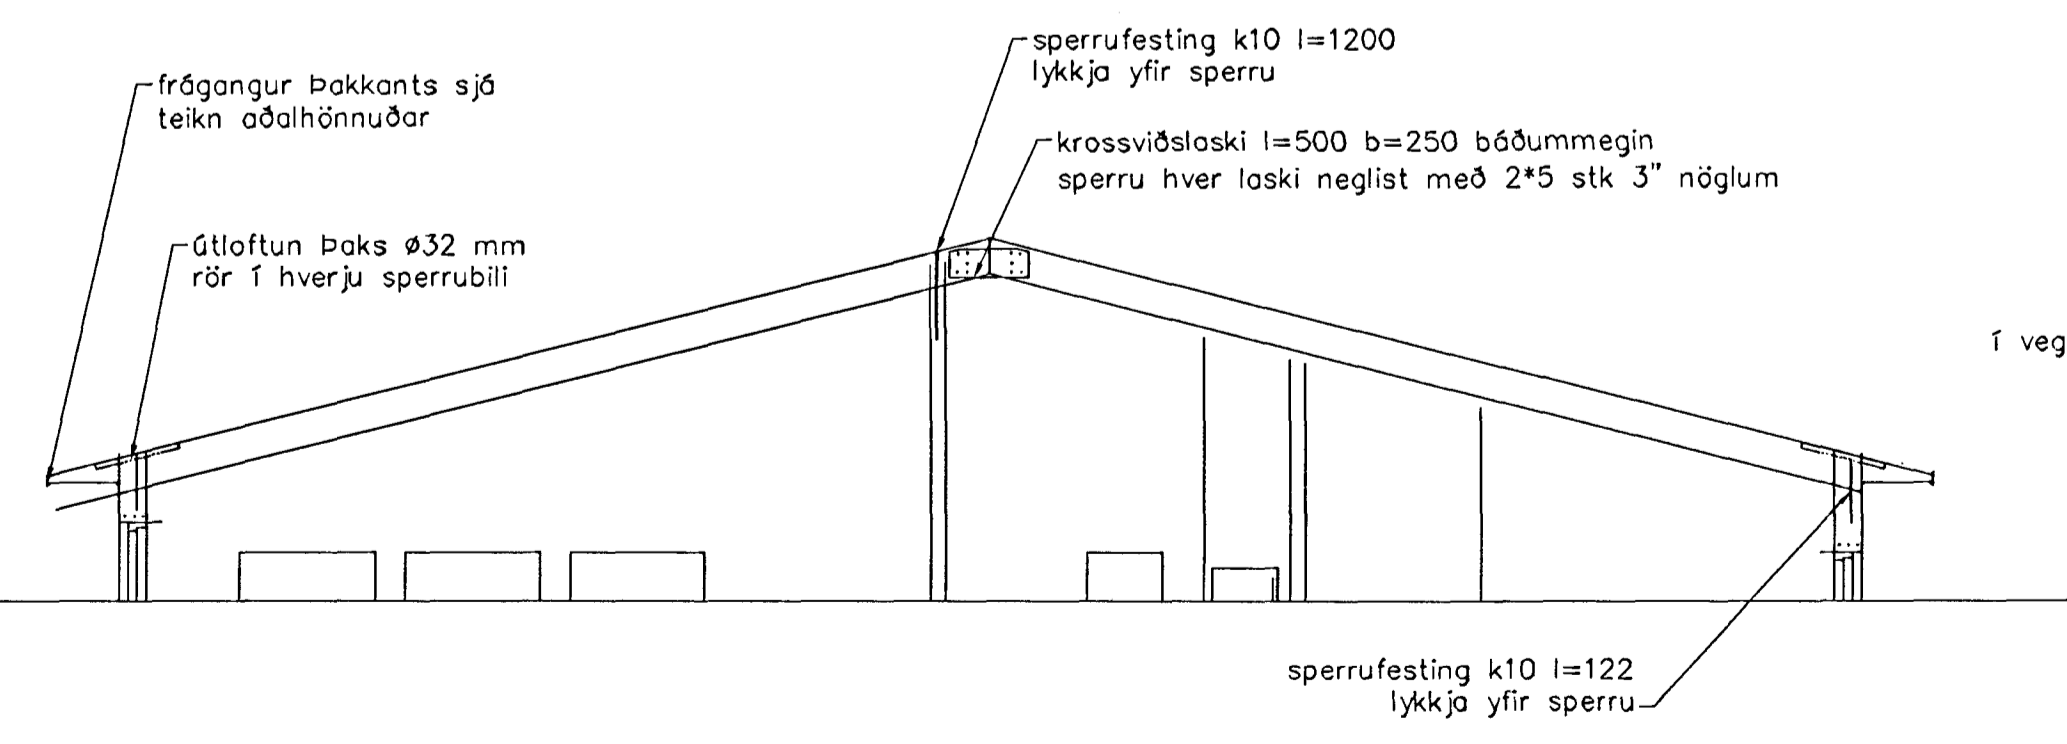

Snið a-a 1/50

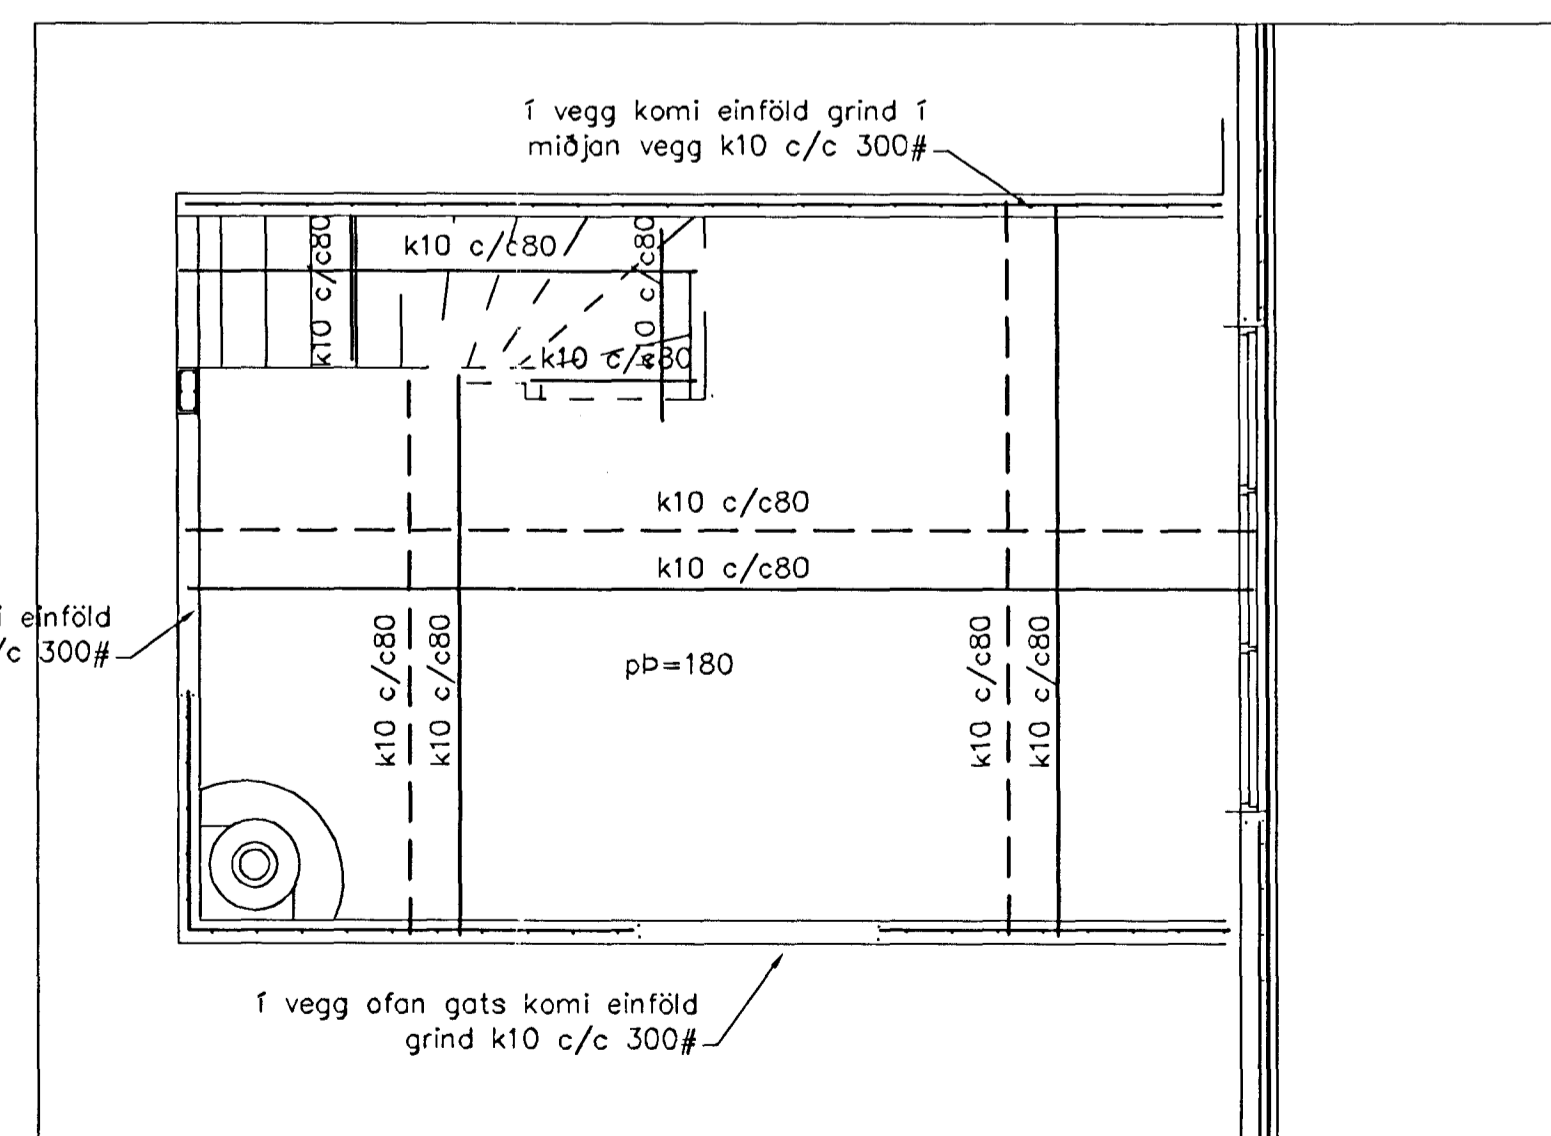

Plata í millilofti 1/50

SKÝRINGAR

ALMENNAR SKÝRINGAR SJÁ BL. 1-01
 STEYPA S-250, SEMENTINNIHALD = 300kg/M
 STEYPUHULA Í ÚTVEGGJUM = 30mm
 STEYPUHULA Í PLÖTU = 20mm
 BENDISTÁL Ks410

Br.	Dags.	Eðli breytinga	Sign
<p>ÞRASTARÁS 29 HAFNARFIRÐI</p> <p>bending veggir og sperrur</p> <p>Samþykkt þann 13 FEB 2001</p> <p>MKV. 1:50 1:20</p> <p>DAGS. feb. 2001</p> <p>VERK NR. 2101</p> <p>TEIKN. NR. 1-03</p> <p>HANNAÐ SIG. ÞORLEIFSS. KT. 241148-3009</p> <p>TEIKNAD sig</p> <p>YFIRFARID</p> <p>TEIKNINGUNUSTA SIGURDAR ÞORLEIFSSONAR ehf</p> <p>STRANDGÖTU 11 230 HAFNARFIRÐI</p> <p>SÍMI 555-4022 FAX 555-0376</p> <p>E-mail teikningunusta@teiknast.is</p> <p>KI: 640222-2630</p>			