


ÞRASTARÁS 29 HAFNARFIRÐI.




Samþykkt þann

23 JAN. 2002


Byggingafulltrúinn í Hafnarfirði
F.h. Kristján Þórarinnsson

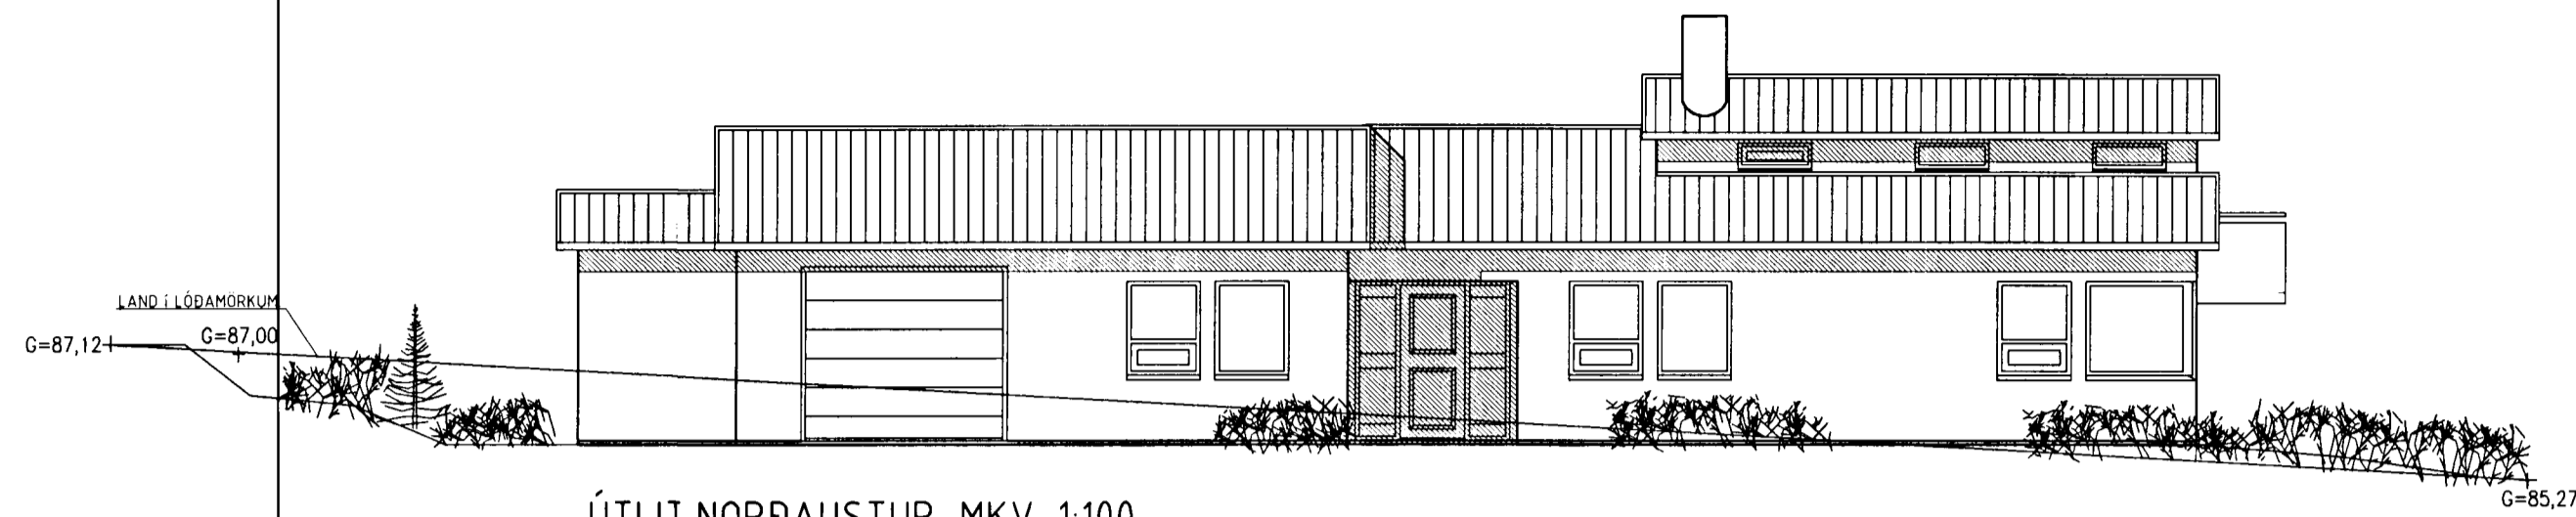


ÚTLIT NORÐAUSTUR MKV. 1:100.

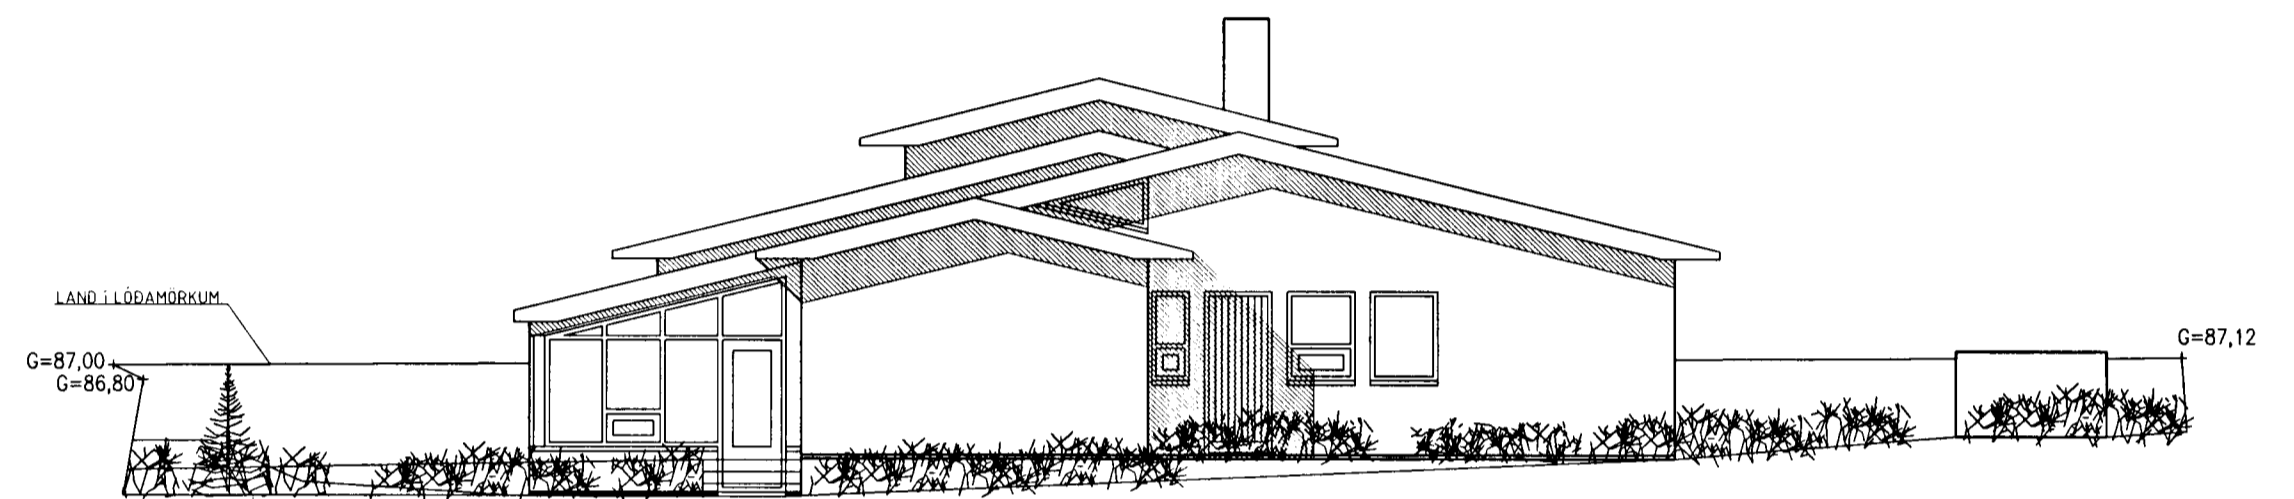

ÚTLIT SÚÐAUSTUR MKV. 1:100.

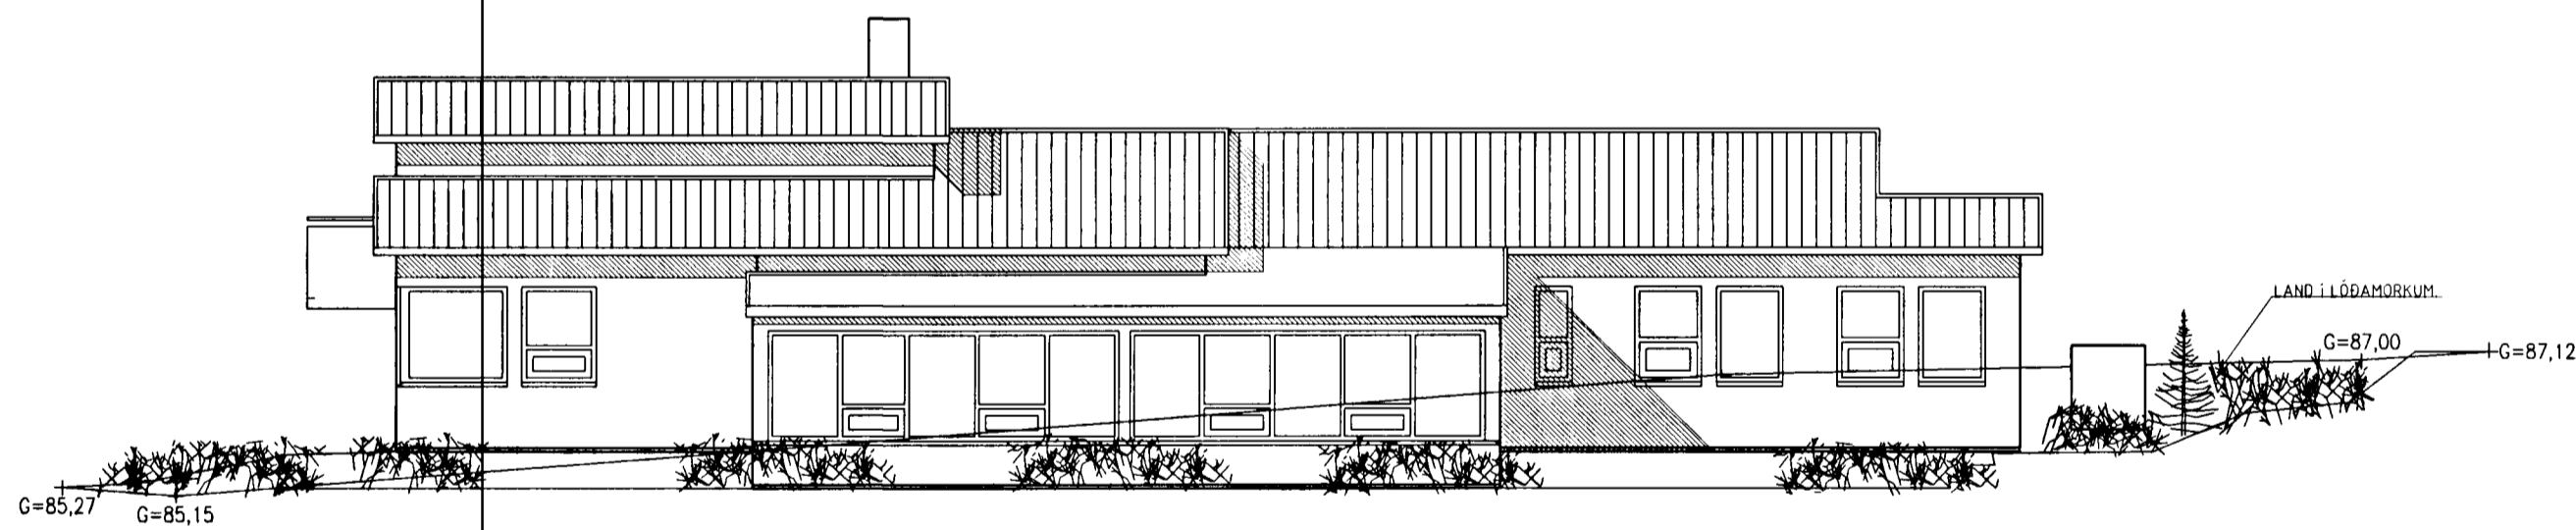

ÚTLIT SÚÐVESTUR MKV. 1:100.

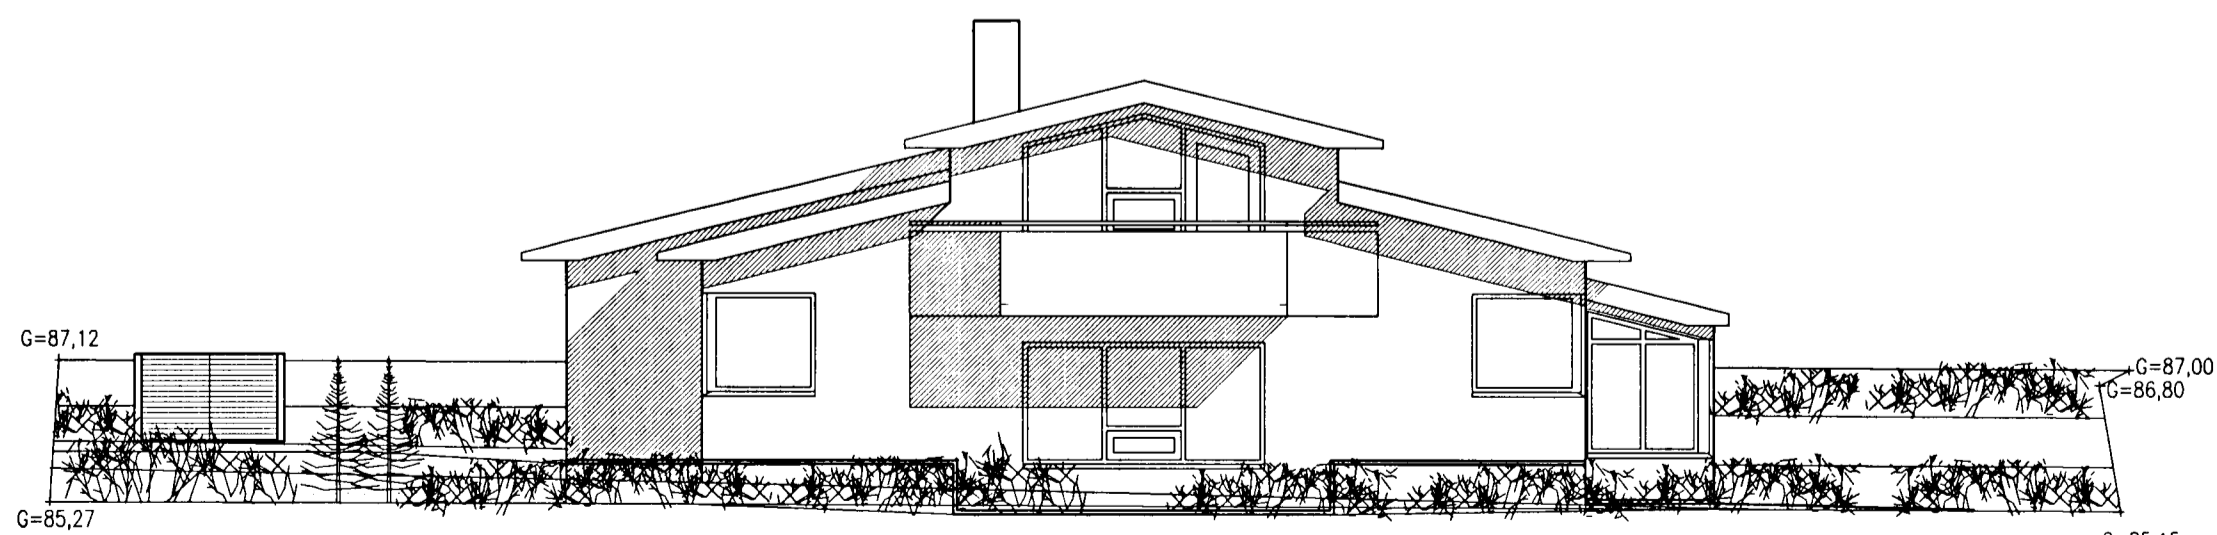

ÚTLIT NORÐVESTUR MKV. 1:100.

ÞRASTARÁS 29 HAFNARFIRÐI.

Sigurður Þorvarðarson byggingafræðingur b.f.í.
Teiknistofan Strandgötu 11 220 Hafnarfirði.
STH. teiknistofan ehf. kt. 510298-2769. Kf. aðalhönnuðar: 141250-4189.
Sími: 5651510. Netfang: teiknistofan@islandia.is

Skýringar:	Aðaluppdráttur.
Teikning:	Útlitsmyndir
Mælikvarði:	1 : 100.
Undirskrift:	
Blað nr: 3 af 4.	Dagsetning: 18 október 2000.
Breytt: Svalir teiknaðar á norðvesturhlíð og gluggi teiknaður á sudausturhlíð 11.09.01.	