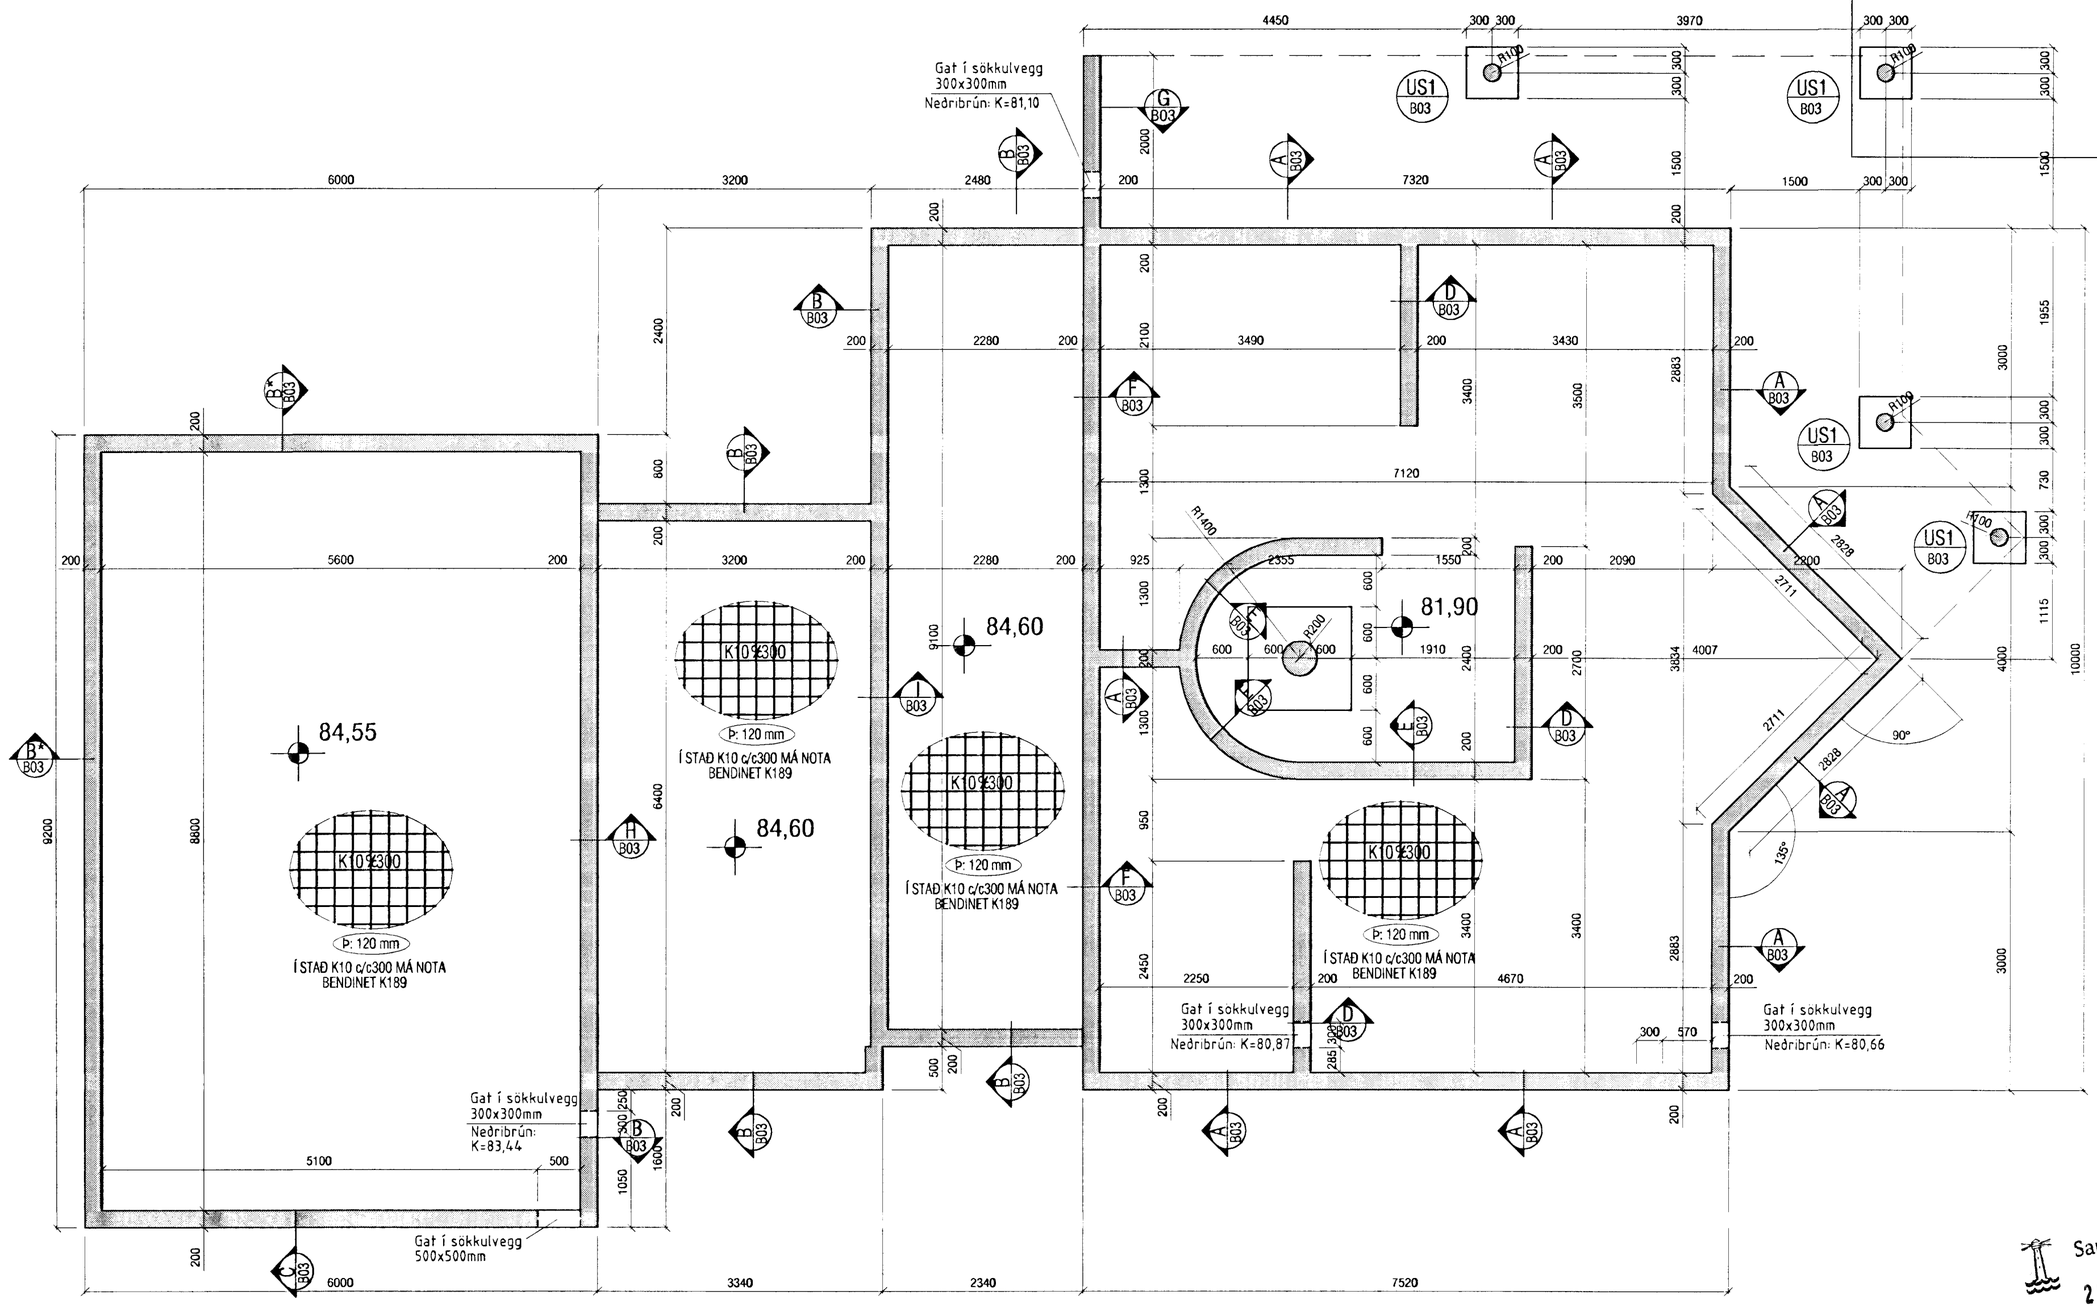

Samþykkt þann
20 FEB 2001
Byggingafulltrúinn í Hafnarfirði
F.h. Sigurbjartur Halldórsson

VEKTOR
- hönnun og ráðgjöf -
Nýbýlavegi 6, 200 Kópavogi.

Teikn. nr. | Tilvísun á teikningu

Samþykkt

Sigurður Hafsteinsson
byggingatæknifræðingur
Kt. 030859-7749
sími: 554-6650 fax: 554-6669.

Br. | Dags.

ÞRASTARÁS 31, HAFNARFIRÐI

UNDIRSTÖÐUR
GRUNNMYND

Hannað	Teiknað		
SH	SM		
Dagsetning	Verk nr.	Mælikvarði	Teikn. nr.
08.02.'01	A-00-11-27	1:50	B-02