


OFNATAFLA

RÝMI	Nr. ofns	Útreiknuð orkupörf [W]	Mesta ofnhæð	Mesta ofnlengd	Valinn ofn Afköst [W]	Stútar	Lokar
Herbergi	101	1,105 W	600	1780		Framrás	AB
Herbergi	102	907 W	600	970		Framrás	AB
Hjón	103	1,144 W	600	1780		Framrás	AD
Föt	104	320 W	600	500		Framrás	AB
Þvottur	105	532 W	700	600		Bakrás	CD
Baðh.handkl.+geislahiti	106	1,200 W	1160	500		Bakrás	
Gangur Geislahiti		546 W					
Bílskúr	201	3,300 W	700	1600		Bakrás	AB
Geymsla	202	470 W	600	600		Framrás	AB
Anddyri Geislahiti		991 W					
Snyrt.handkl.+geislahiti	203	583 W	1160	500		Bakrás	
Ekdhús	204	492 W	600	500		Framrás	AB
Borðstofa	205	1,402 W	280	1780		Framrás	BC
Stofa	206	1,318 W	280	1780		Framrás	CD
Stofa	207	1,657 W	280	3000		Framrás	AB
Dagstofa	208	905 W	280	970		Framrás	AD
Dagstofa	209	523 W	600	500		Framrás	CD
Alými	210	484 W	600	640		Framrás	AB
Herbergi	211	968 W	600	640		Framrás	CD

Reiknuð varmapörf alls: 18,847 W

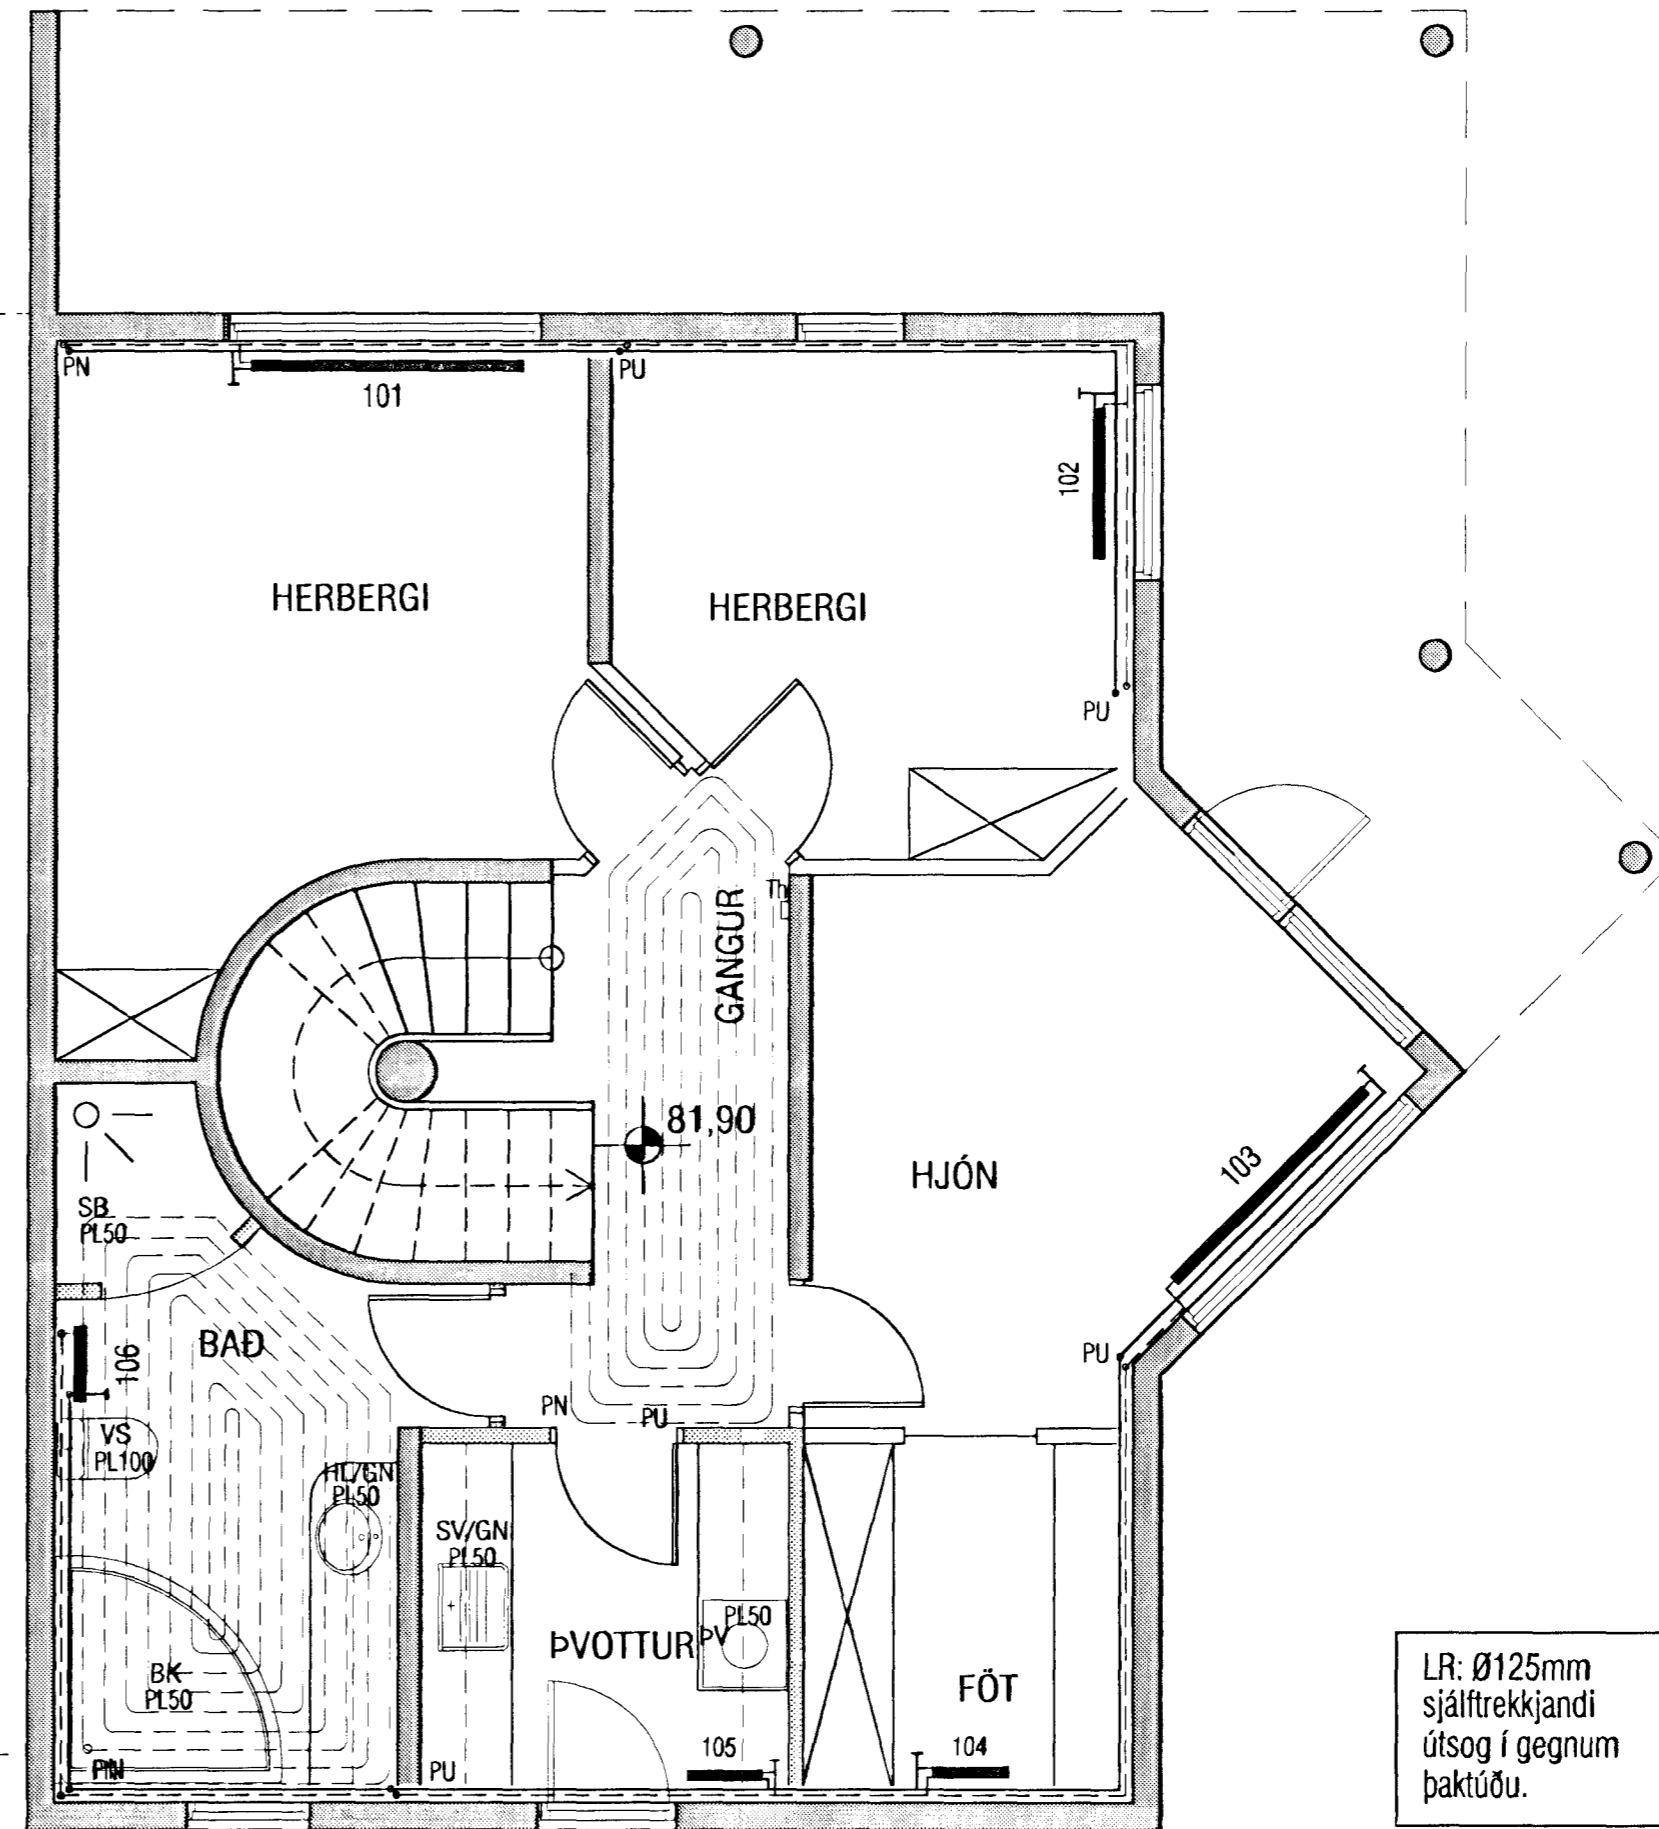

LR: Ø125mm sjálftrekkjandi útsog í gegnum þaktúðu.

Samþykkt þann  
20 FEB 2021  
Byggingafundur í HAFNARFIRÐI  
F.h. Sigurbjartur Halldórsson

GRUNNMYND 1.HÆÐAR

<b>VEKTOR</b> - hönnun og ráðgjöf - Nýbýlavegi 6, 200 Kópavogi.		Sigurður Halsteinnsson byggingataknifræðingur Kt. 030859-7749 sími: 554-6650 fax: 554-6668.	
Teikn. nr.	Tilvisun á teikningu	Br.	Dags.
Samþykkt 			
PRASTARÁS 31, HAFNARFIRÐI OFNALAGNIR 1. HÆÐAR OFNATAFLA			
Hannað	SH	Teiknað	SM
Dagsetning	08.02.'01	Verk nr.	A-00-11-27
Mælikvarði	1:50	Teikn. nr.	L-03