
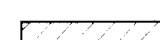

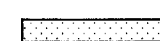
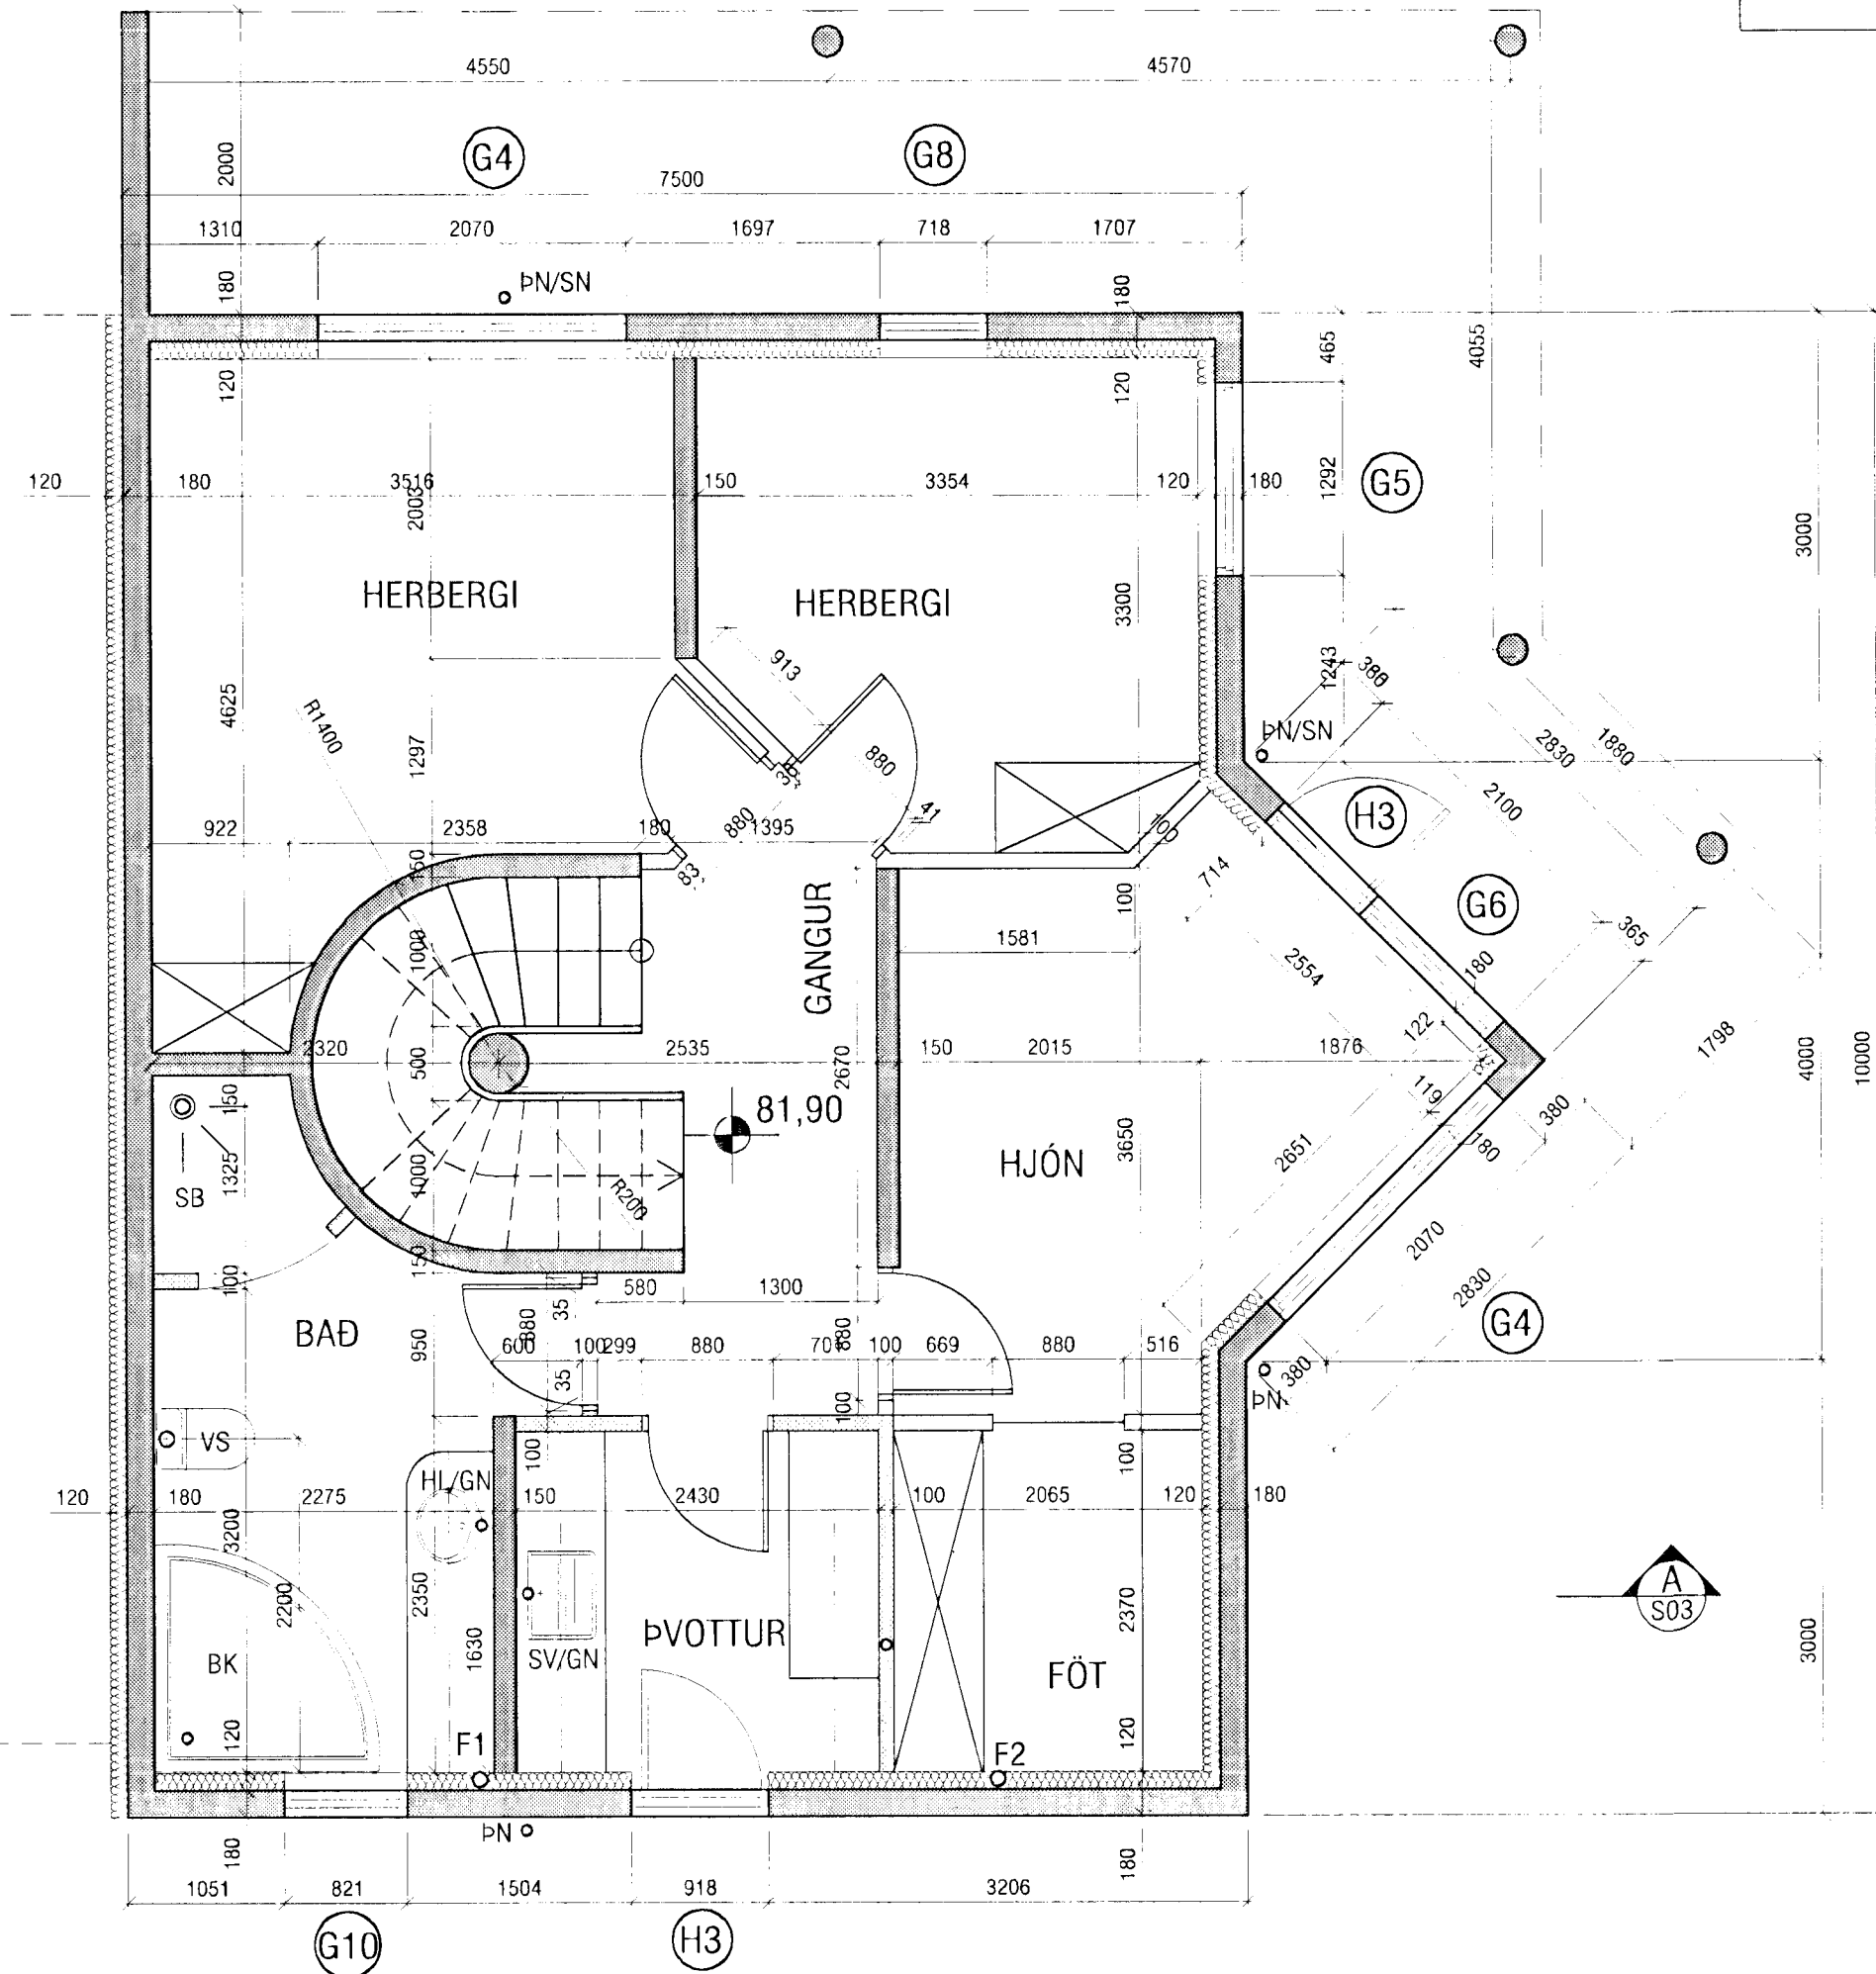


SKÝRINGAR:

-  Steyptur útveggur, einangraður með t.d. 85mm polystyren einangrun og hefðbundinni múrhúðun.
-  EI-60 veggur, t.d. 100 mm múrhúðaður vikursteinn, eða 2x2x13 mm gífs á 95 mm blikkstoðir/100 mm einangrun.
-  Hefðbundinn innveggur t.d. 70 mm grind c/c 600 mm, klædd 2x13 mm gífsi.
-  Léttur veggur sem verður fyrir vatnsáraun. Klæddur rakavörðu gífsi.



GRUNNMYND 1.HÆÐAR

Sampykkt þann
18 SEPT. 2001
Byggingafultrúinn í Hafnarfirði
F.h. Sigurbjartur Hauksson

VEKTOR - hönnun og ráðgjöf - Nýbýlavegi 6, 200 Kópavogi.		Ríkhartur Oddsson byggingafræðingur Kt. 270261-5159 sími: 554-6650 fax: 554-6668.	
Teikn. nr.	Tilvísun á teikningu	Br.	Dags.
Sambýkt		Hannað	
		JHH	MA
Dagsetning	Verk nr.	Mælikvarði	Teikn. nr.
06.09.01	A-00-11-27	1:50	S-01

PRASTARÁS 31, HAFNARFIRÐI
GRUNNMYND 1. HÆÐAR