




ÚTLIT NORÐ-AUSTUR

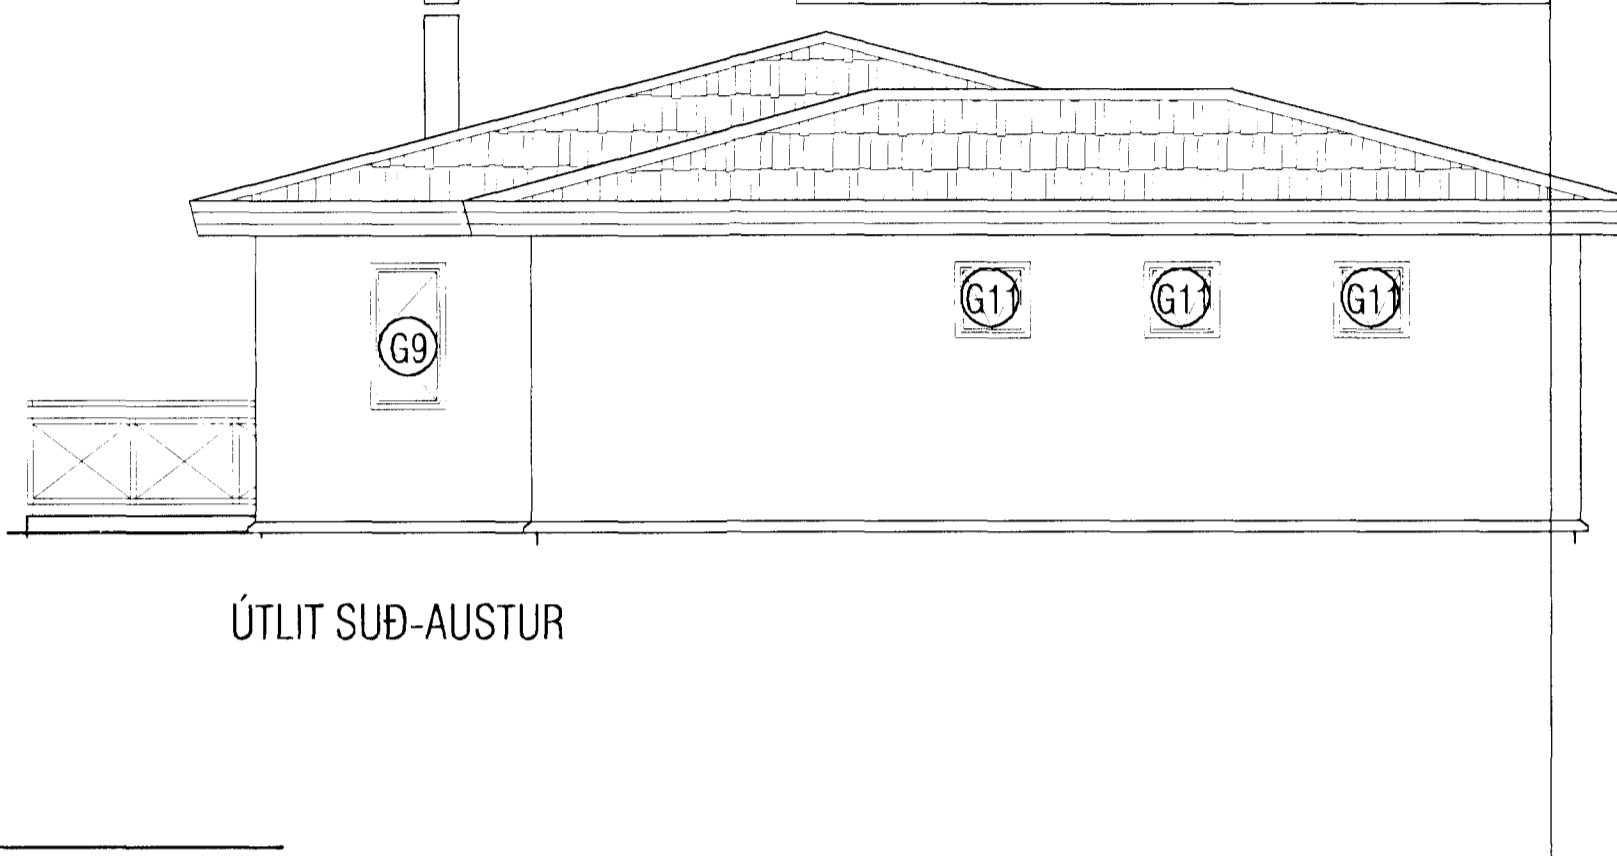

ÚTLIT SUÐ-AUSTUR

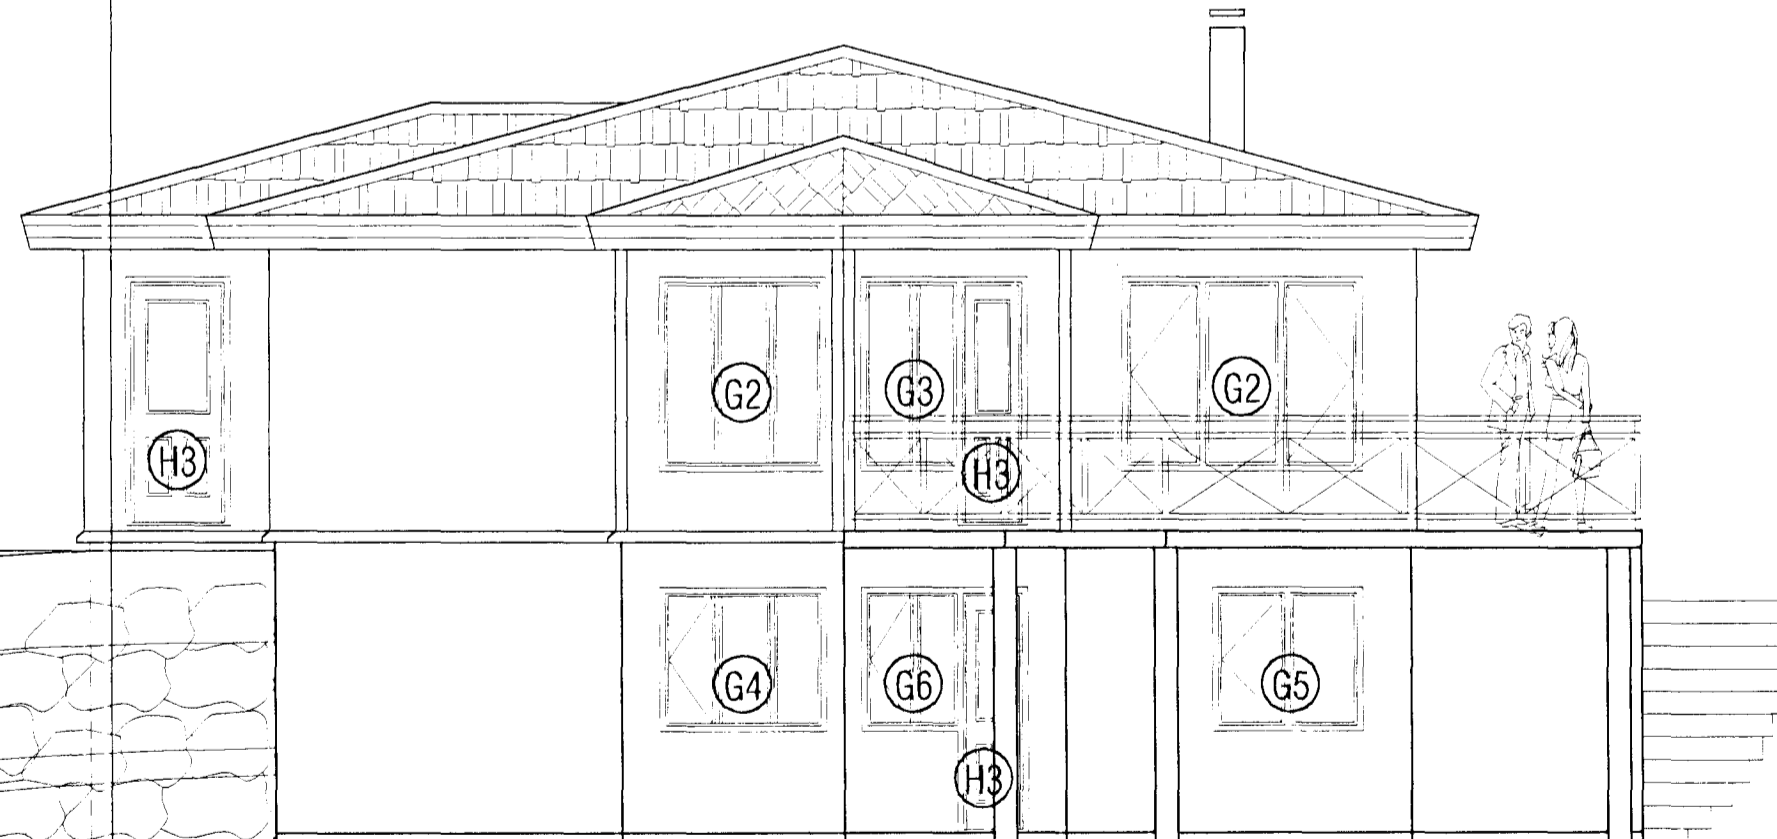

ÚTLIT NORÐ-VESTUR

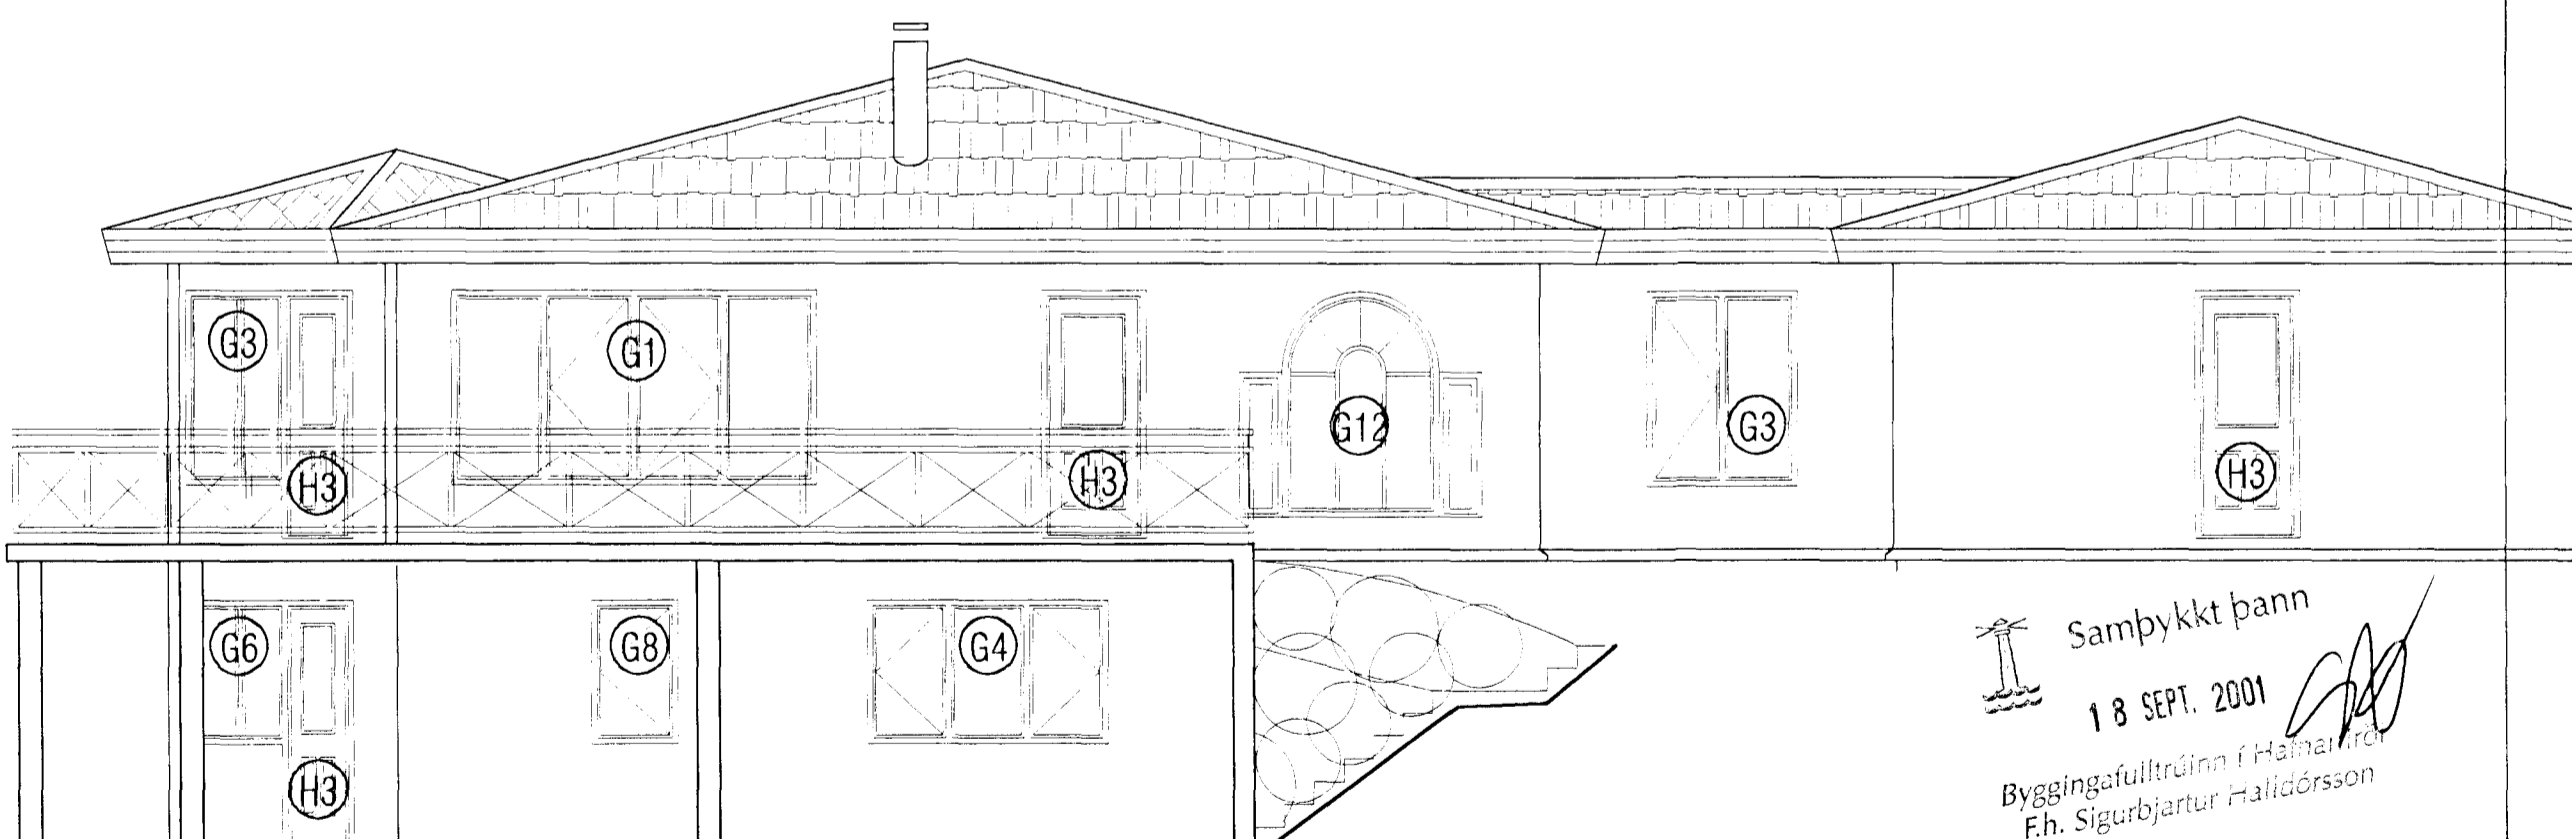

ÚTLIT SUÐ-VESTUR

Samþykkt þann  
18 SEPT. 2001  
Byggingafulltrúinn í Hafnarfirði  
F.h. Sigurbjartur Halldórsson

<b>VEKTOR</b> - hönnun og ráðgjöf - Nýbýlavegi 6, 200 Kópavogi.		Ríkhartur Oddsson byggingafræðingur Kt. 270261-5159 sími. 554-6650 fax: 554-6668.	ÞRASTARÁS 31, HAFNARFIRÐI GLUGGA-OG HURÐATEIKNING YFIRLITSMYND
Teikn. nr. _____ Samþykkt _____	Tíflisun á teikningu _____ Br. _____ Dags. _____	Hannað _____ Teiknað _____ JHH MA	Dagsetning _____ 06.09.'01 A-00-11-27
_____ _____		_____ _____	_____ _____ Teikn. nr. S-05