



Mkv. 1:10
DEILI A
S03

LÓÐRÉTT SNIÐ
MILLIBYGGING/PAK BÍLSKÚRS

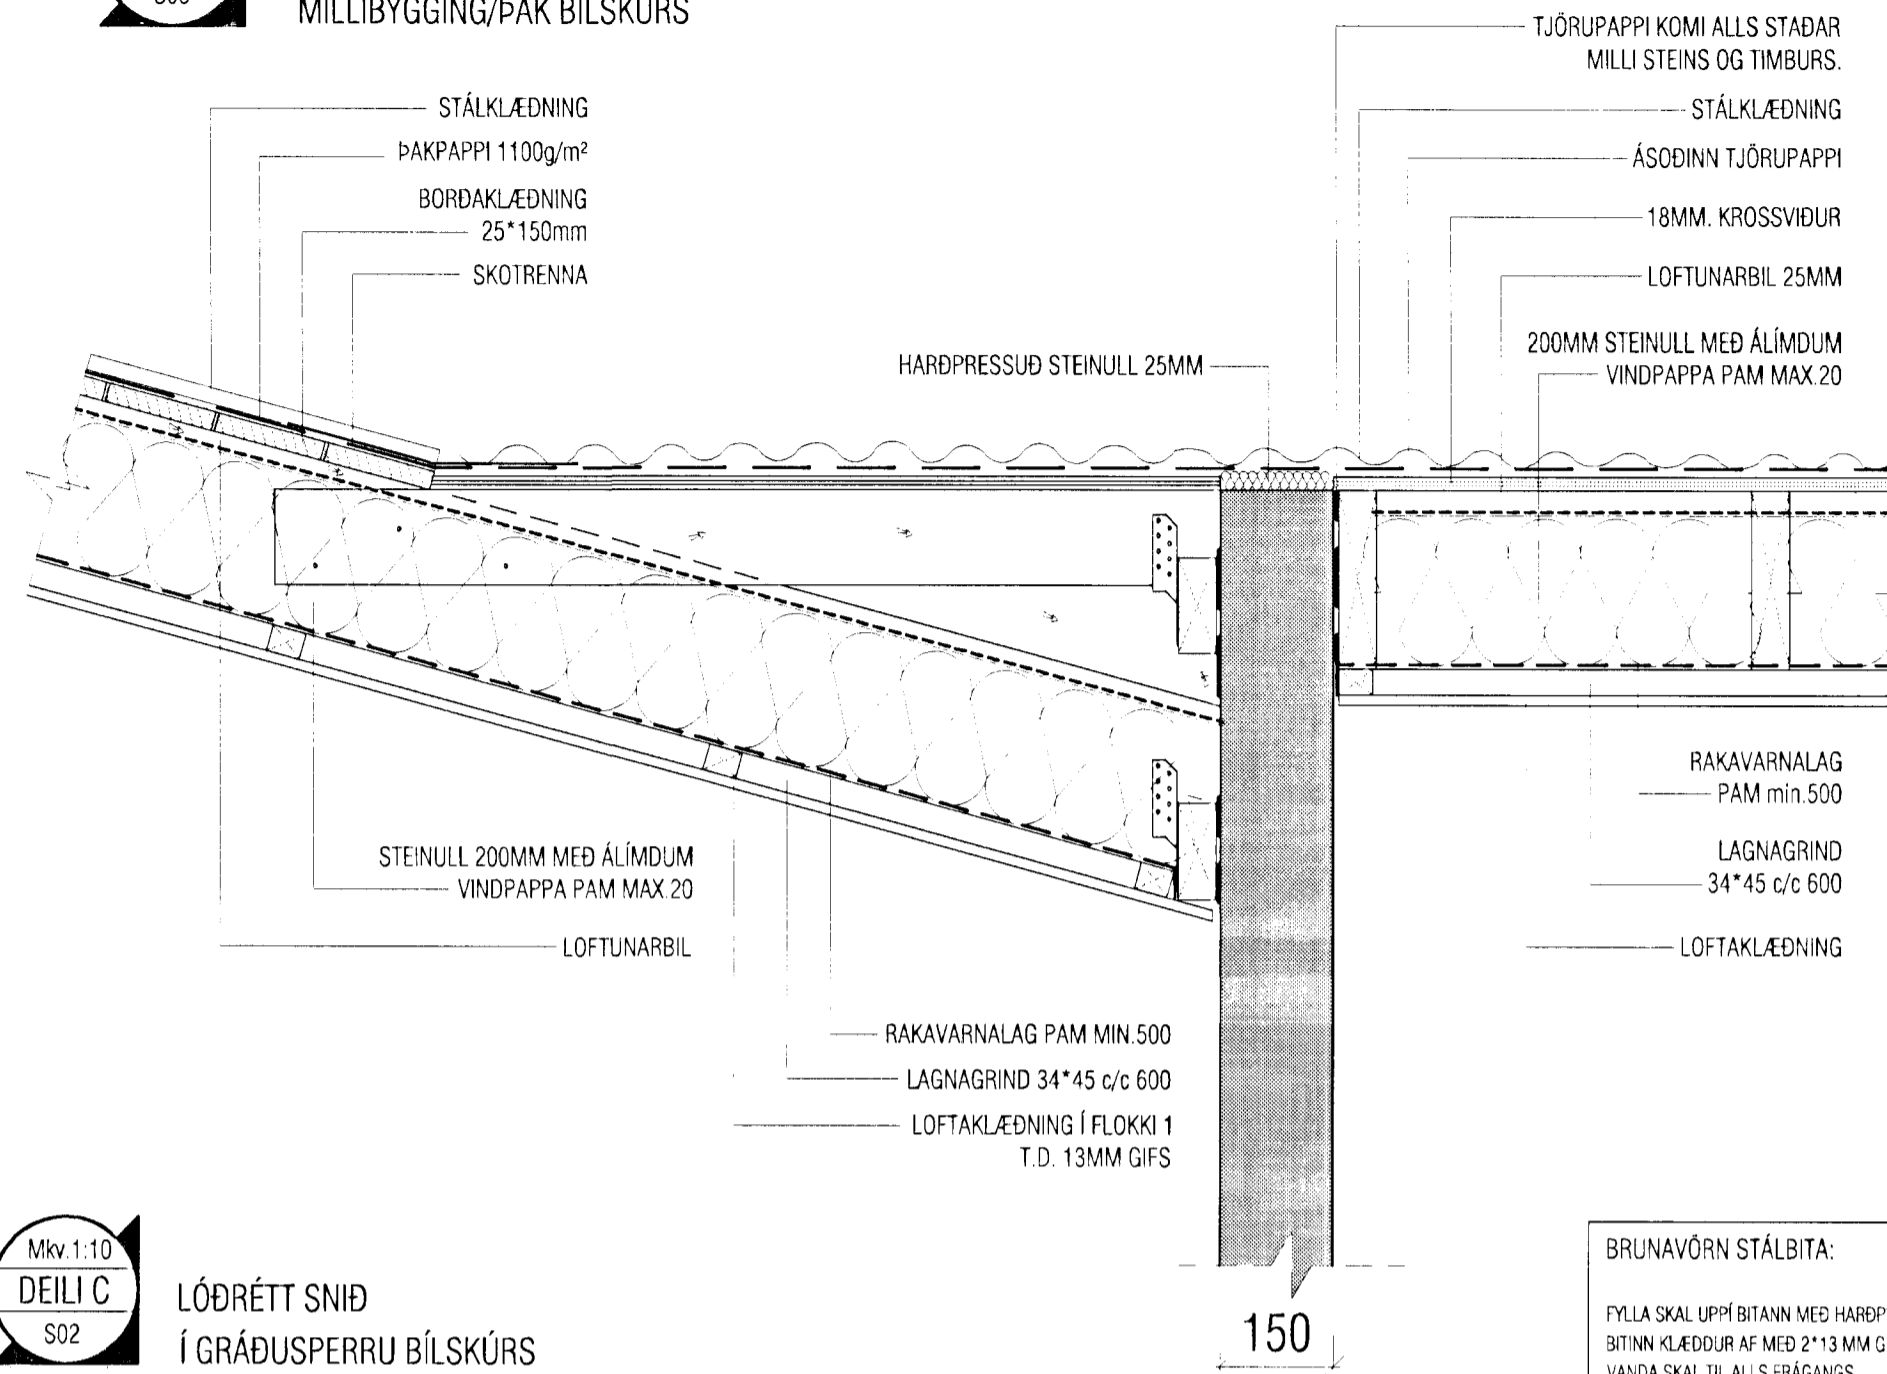


Mkv. 1:10
DEILI B
S03

LÓÐRÉTT SNIÐ
MILLIBYGGING/PAK ÍBÚÐAR

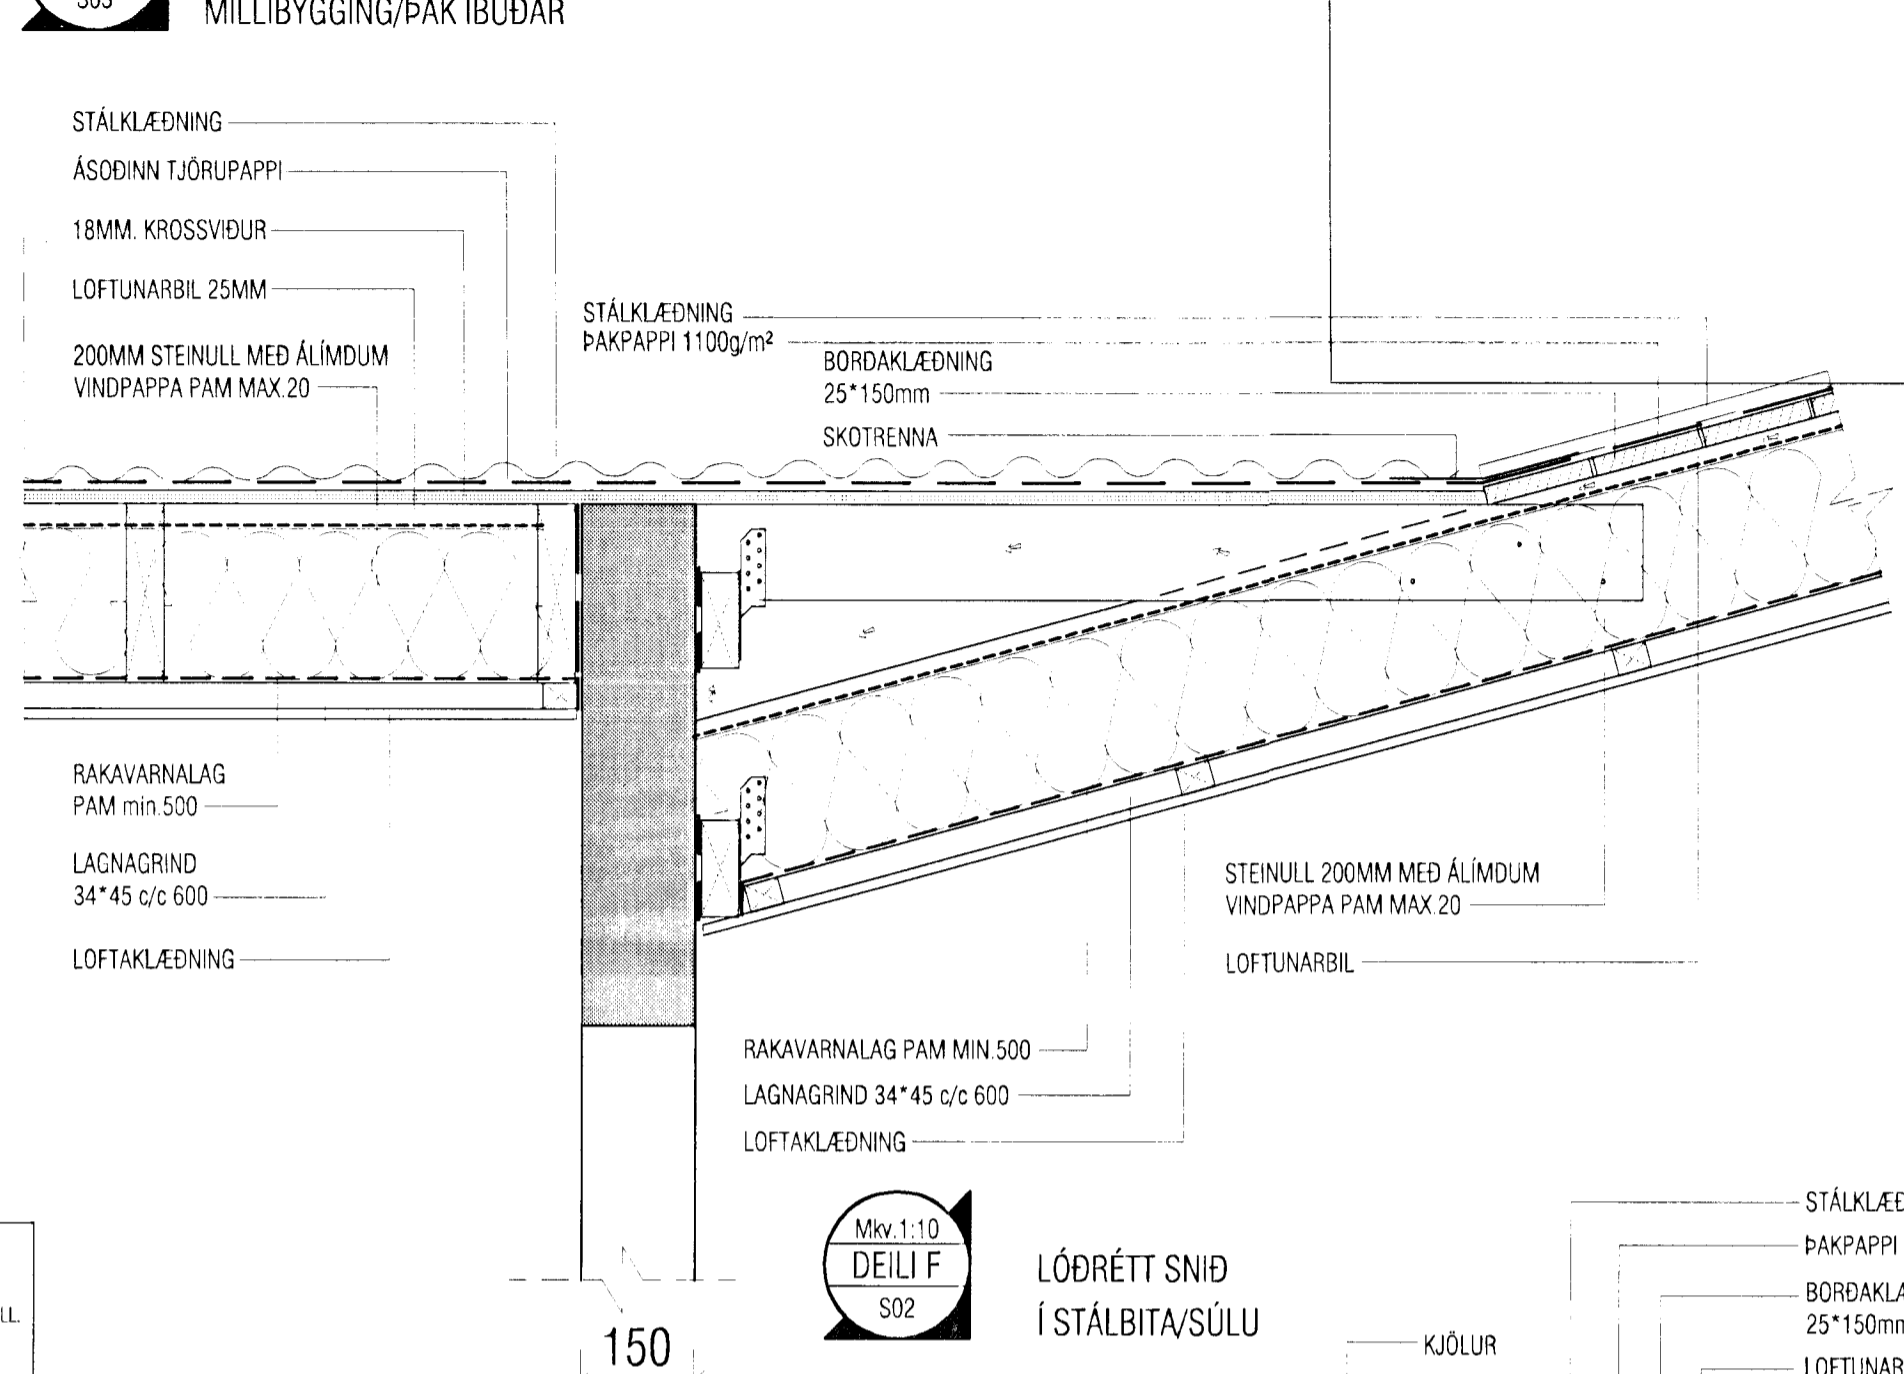


Mkv. 1:10
DEILI C
S02

LÓÐRÉTT SNIÐ
Í GRÁÐSPERRU BÍLSKÚRS

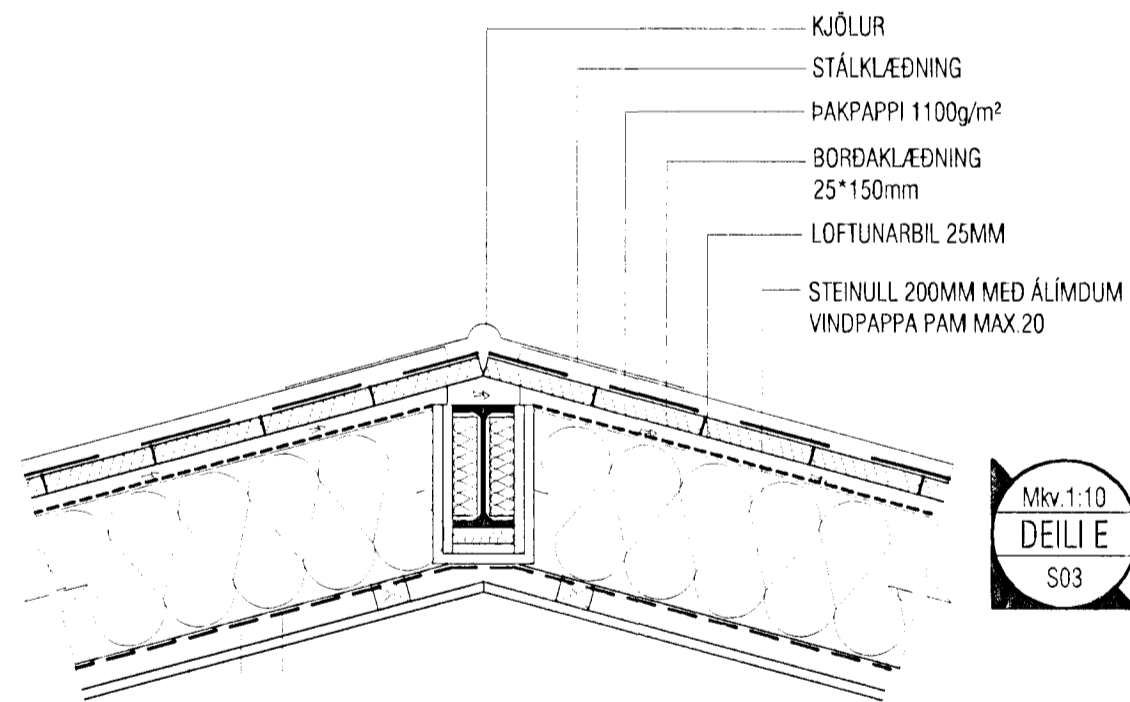


Mkv. 1:10
DEILI D
S02

LÓÐRÉTT SNIÐ
Í GRÁÐSPERRU ÍBÚÐAR

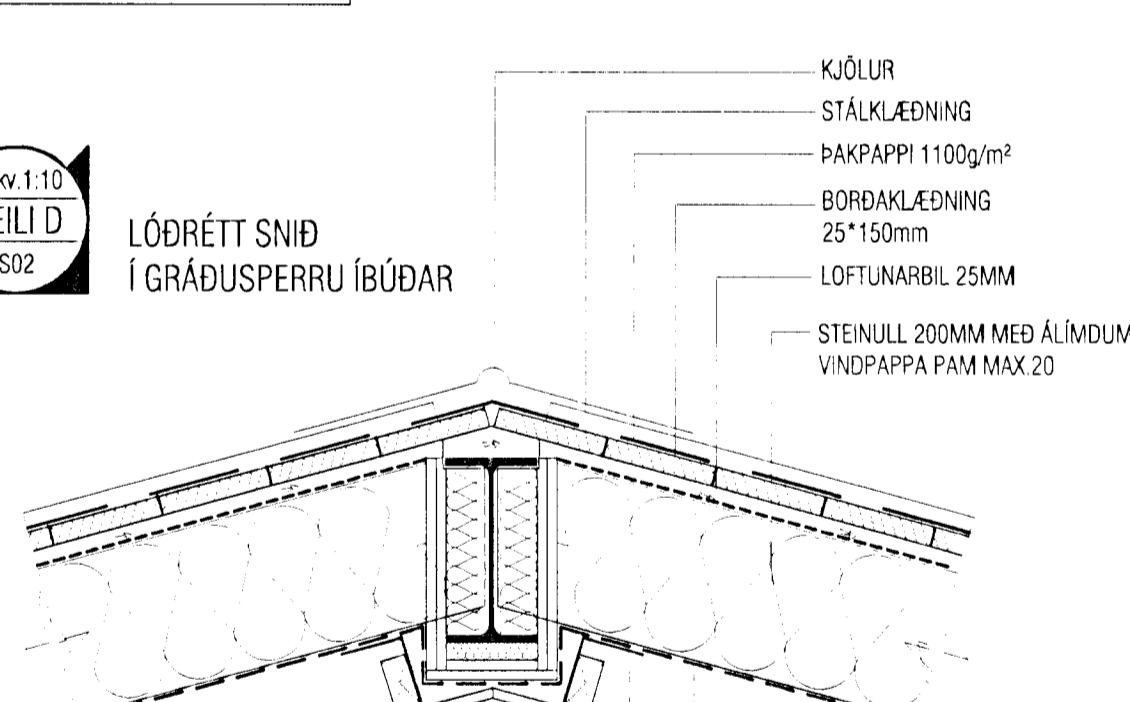


Mkv. 1:10
DEILI F
S02

LÓÐRÉTT SNIÐ
Í STÁLBITA/SÚLU

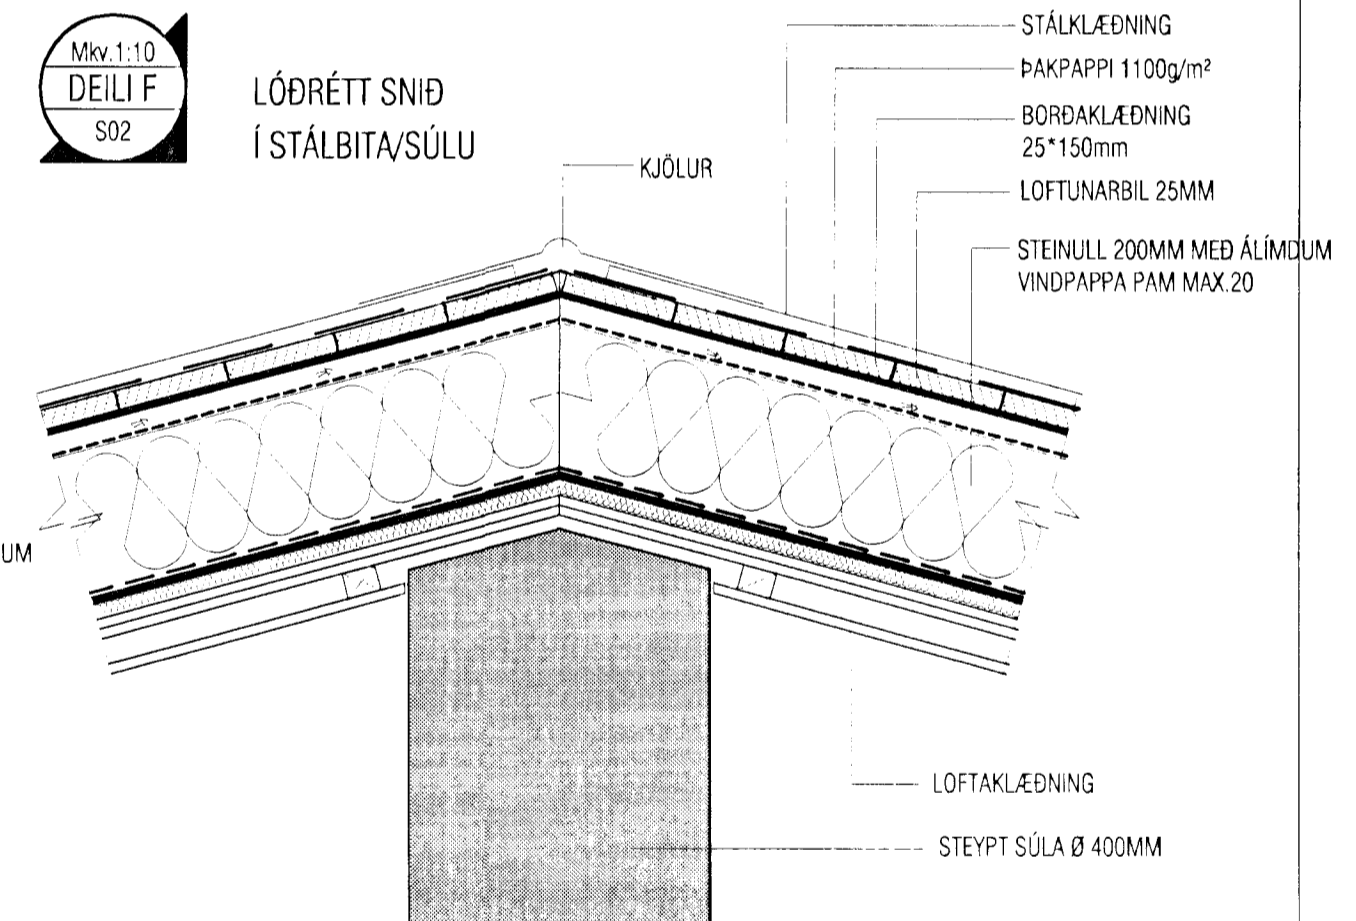

Mkv. 1:10
DEILI E
S03

FRÁGANGUR ÞAKKANTS

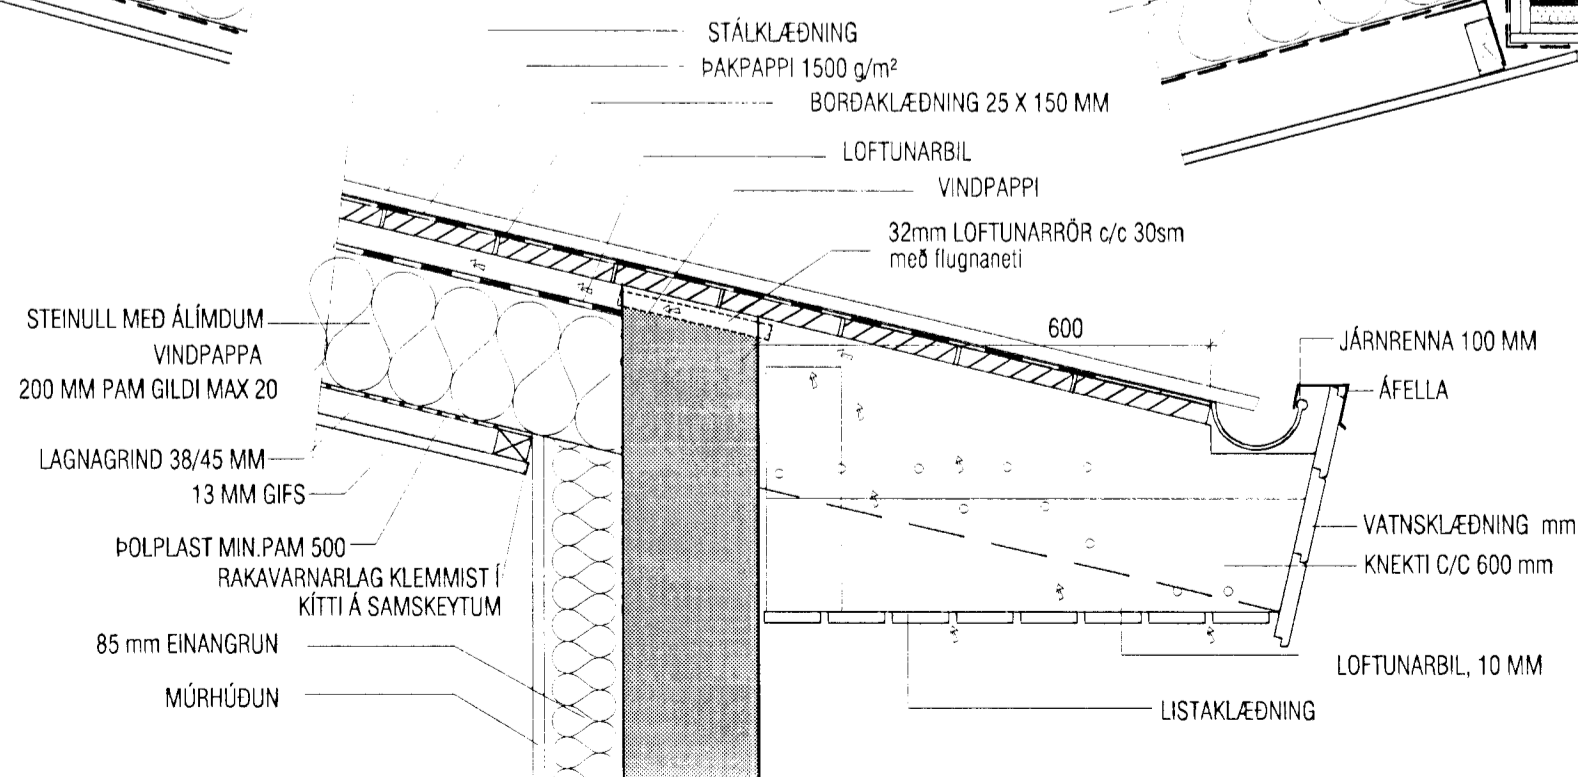

BRUNAVÖRN STÁLBITA:
FYLLA SKAL UPPI BITANN MED HARDPRESSADARI STEINULL. BITINN KLÆDDUR AF MED 2*13 MM GIF SPLÖTUM. VANDA SKAL TIL ALLS FRÁGANGS.

Samþykkt þann
18 SEPT. 2001
Byggingafulltrúinn í Hafnarfirði
Eh. Sigurbjartur Halldórsson

<p>VEKTOR - hönnun og ráðgjöf - Nýbýlavegi 6, 200 Kópavogi.</p>		<p>Ríkháður Oddsson byggingafræðingur Kl. 270261-5159 sími: 554-6650 fax: 554-6689.</p>		<p>PRASTARÁS 31, HAFNARFIRÐI DEILI</p>	
Teikn. nr.	Tilvisun á teikningu	Br.	Dags.	Hannað	Teiknað
Samþykkt	<i>[Signature]</i>			JHH	MA
Dagsetning	Verk nr.	Mælikvarði	Teikn. nr.		
05.09.01	A-00-11-27	1:10	S-06		