



Samþykkt þann


0 4 SEPT. 2001

Byggingafulltrúinn í Hafnarfirði
F.h. Kristján Þórarinnsson

L=86,10

L=87,25

L=88,30

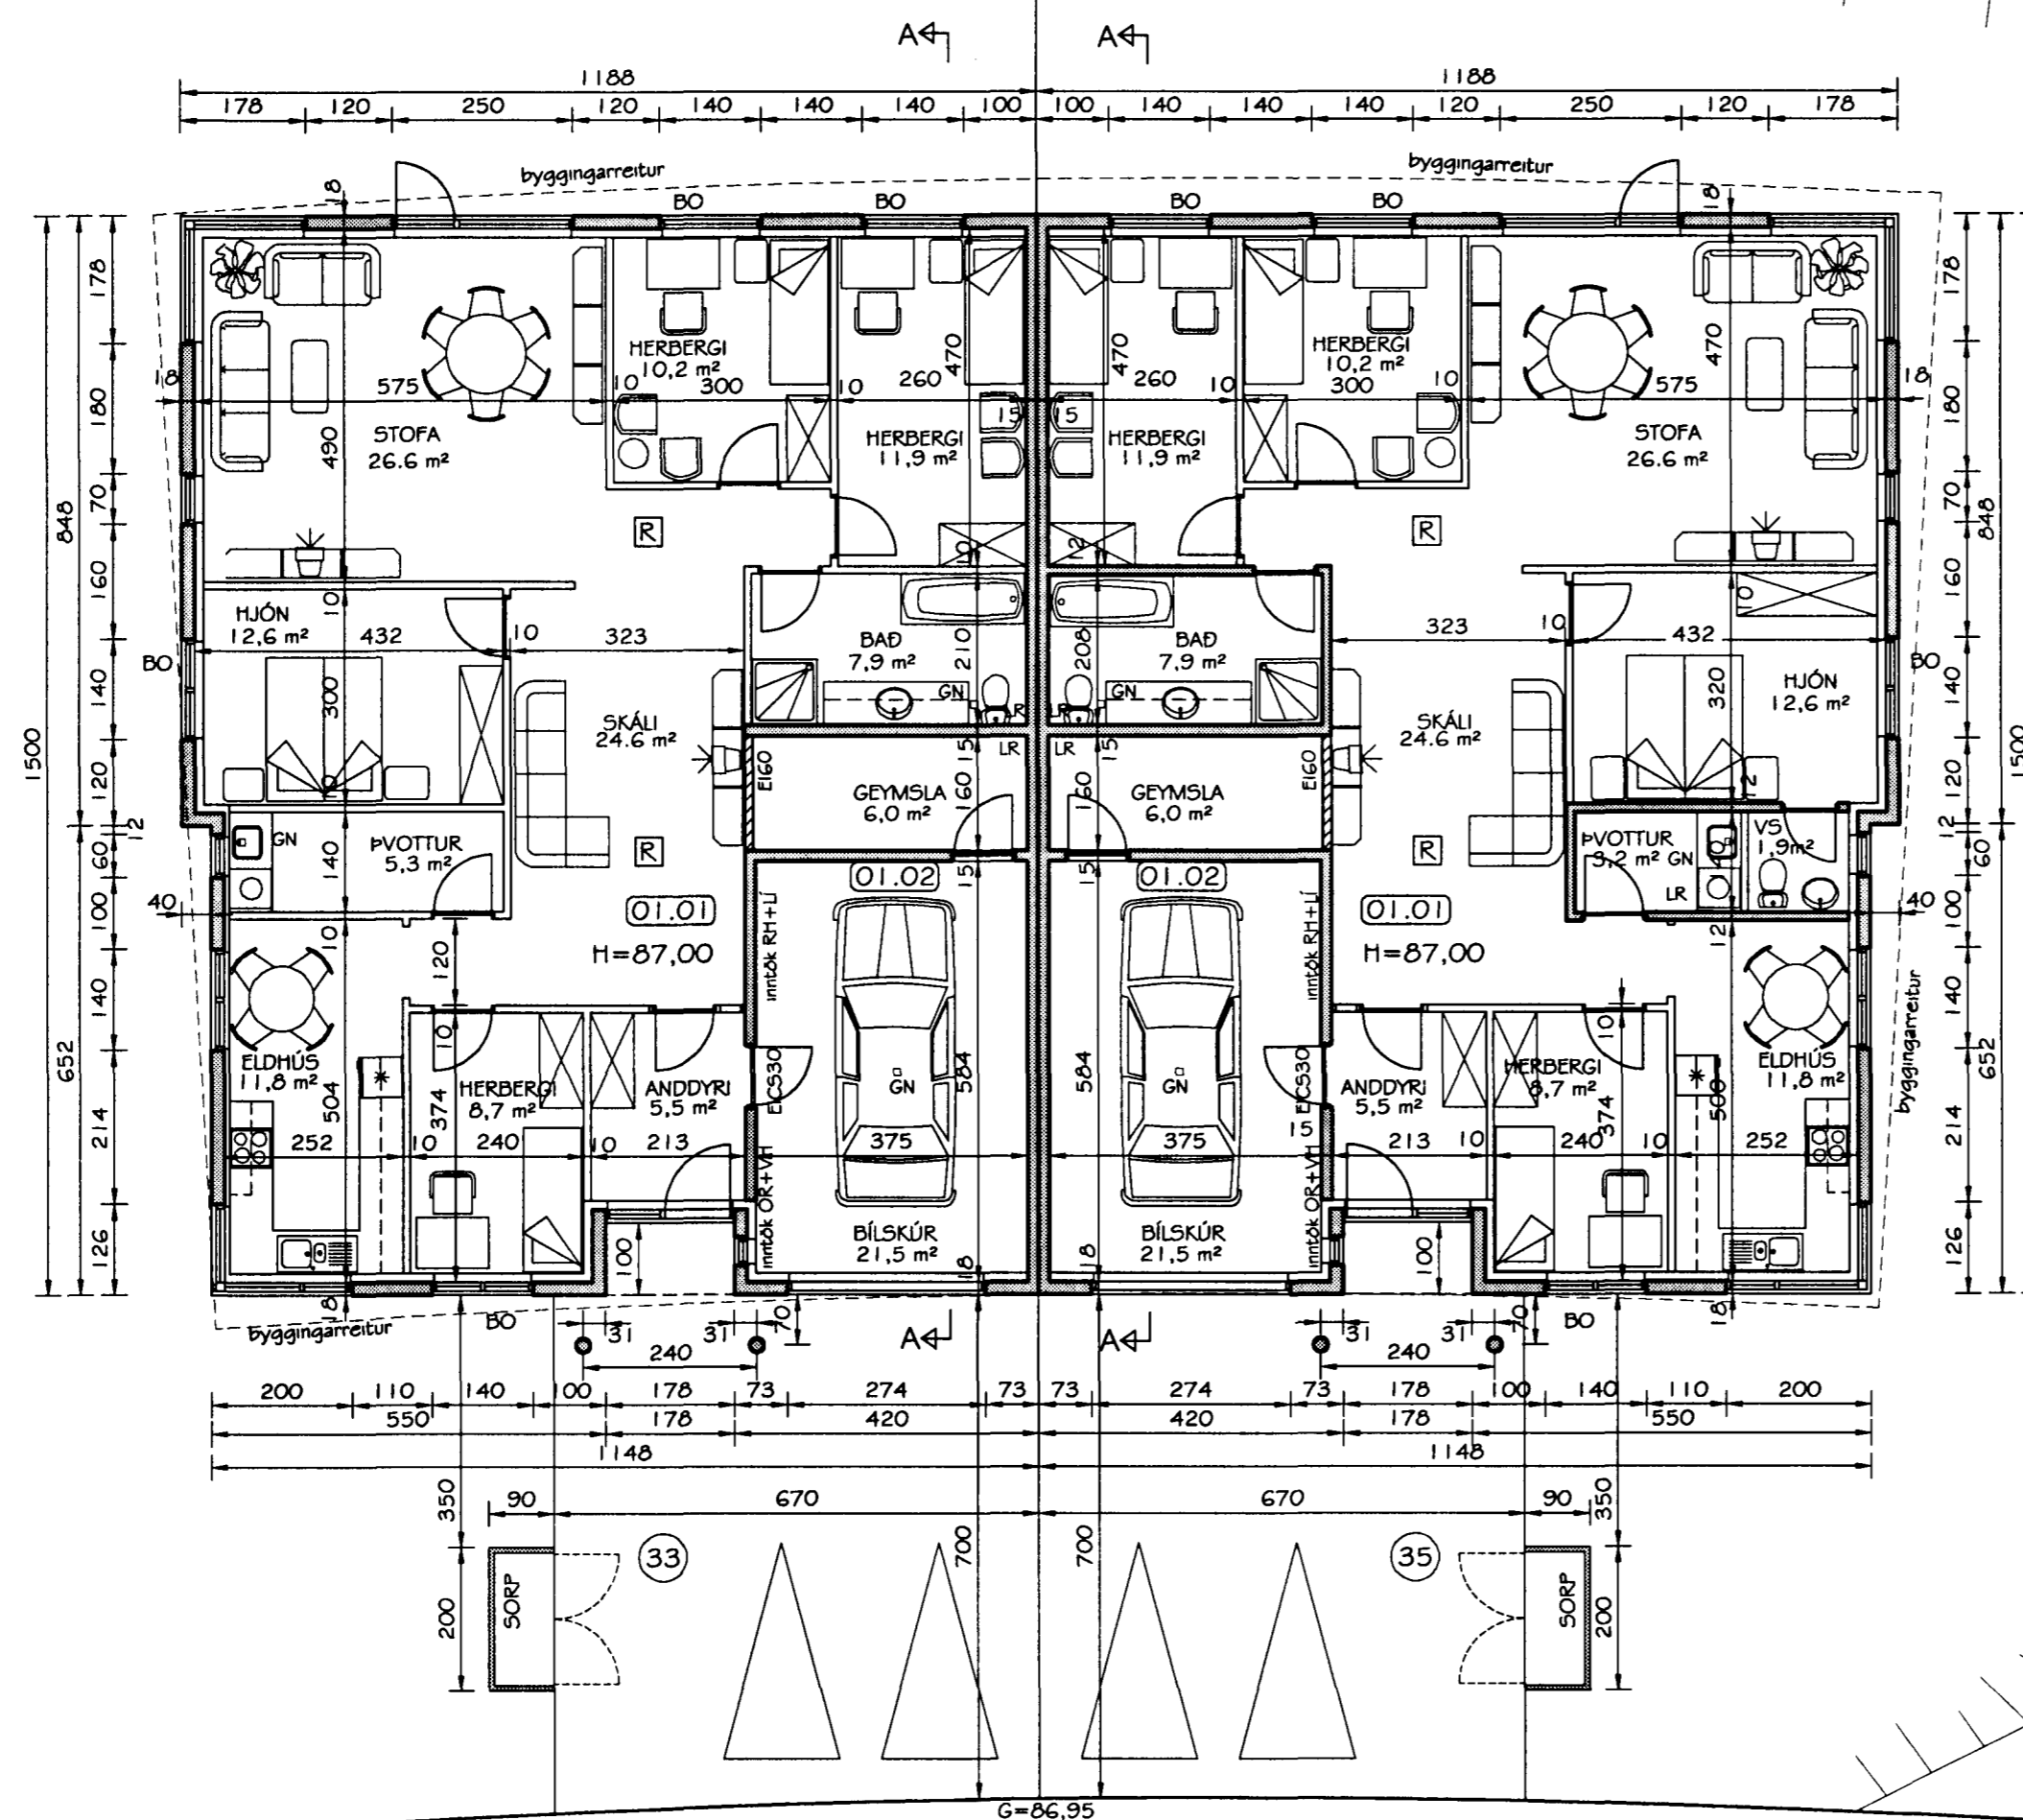

G=86,08

G=86,95

G=87,65

GRUNNMYND
MKV. 1:100

Br. nr.	Dags.	Af.	Breyting
(A)	12.04.01	PF	GLUGGUM BREYTT
(B)	25.05.01	PF	SÓLUM FRAMAN V. INNGANGA BÉTT Á TEIKN.
(C)	27.08.01	PF	innra skipulagi hús 35 breytt
(D)			

**TEIKNISTOFAN
TORGID**
RÁÐGJÖF - HÖNNUN - EFTIRLIT

ARMÓLI 36, 108 REYKJAVÍK, Sími 568-8866, FAX 568-8878
Þorsteinn Friðbjólfsson, Magnús Þ. Guðmundsson,
byggingateknifræðingur, Innanhússarkitekt.
Kt. 211055-5299 Kt. 240654-5559

**PRASTARÁS 33 OG 35
HAFNARFIRÐI**

Teikningarheiti: GRUNNMYND

Dags. 21.11.2000. Kvarði 1.100

Hannað PF Teiknað PF Samþ.

Verknr. 00-827 Teikn.nr. 102 Breyt.nr. C