




Samþykkt þann

13 MARS 2002

Byggingatulltrúinn í Hafnarfirði
F.h. Kristján Þórarinnsson

RP

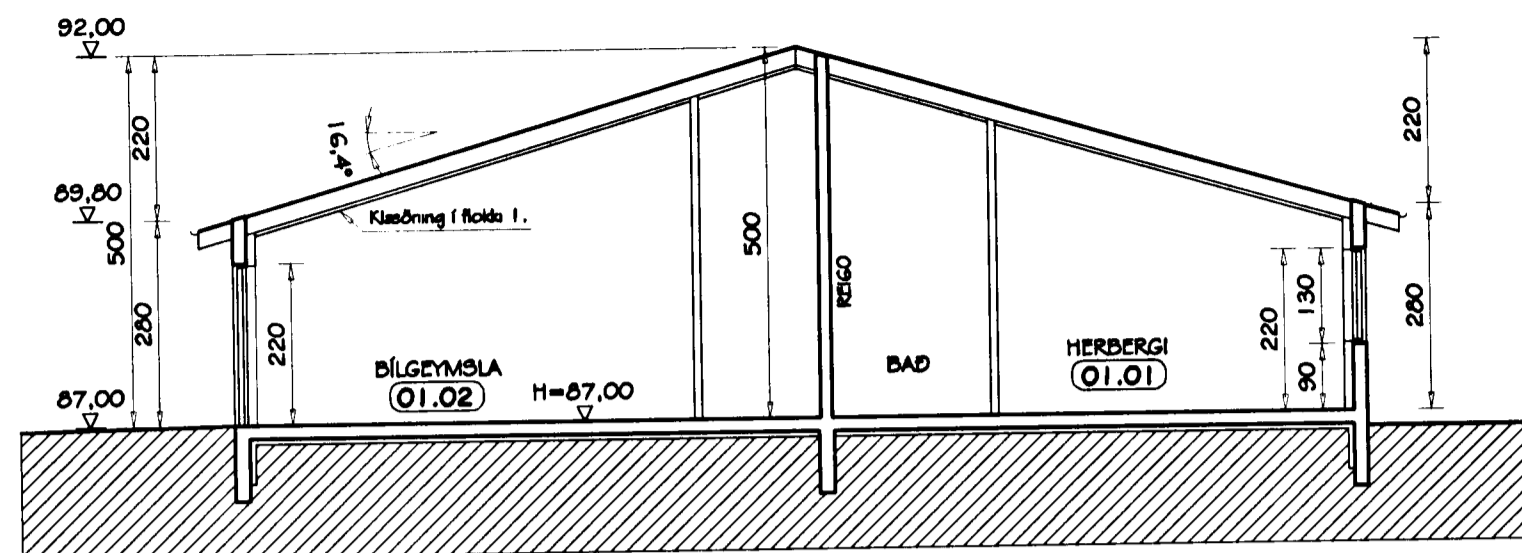

SNID A-A
MKV. 1:100

Skráningarskipti: PRASTARÁS 35					Skráningarskipti: ÞORSTEINN FRÍÐÞJÓFSSON												
Landnámsnúmer: 18097					Kennitala: 211055-5299												
Mæðluðunúmer: 01					Útgáfa: 4.01												
Uppsetning og þrenging					Dagsetning: 12.04.2001.												
D0	D1	D2	D3	D4	D5	D5M	D6	D7	D8	D9	D10a	D10b	D11	D12	D16	Reiknitala	D17
Lokun	Rými hæð-róð	Notkun texti	Höfuð-flokkun	Eignar-hald	Bornúmer m²	Mannúmer m²	Stígar m²	Op m²	Brúðmúr m²	Brúðmúr ah < 1,8	Salarhæð min	Salarhæð max	Brúð rúmmál m³	Netoflokkur m²	Birt flatarmál m²	Reiknitala skiptarúmmáls	Skiptarúmmál m³
					173,8	0,0	0,0	0,0	173,8	0,0				716,4	152,9	173,8	600,063
														34,8			
					173,8	0,0	0,0	0,0	173,8	0,0				681,6	152,9	173,8	
A	0101	1. hæð	N	0101	142,4				142,4		2,80	5,00	559,1	125,1	142,4	3,93	491,643
A	0102	BÍLGEYMSLA	B	0102	31,4				31,4		2,80	5,00	122,5	27,8	31,4	3,90	106,420
Afhugasemdir																	
Samvagnir summa																	
Eignarhald																	
	Eignar-hald	Notkun texti	Birt flatarmál m²	Skiptarúmmál m³	Sérségn m²	Sérségn og samvagn m²											
	0101	1. hæð	142,4	491,643	491,643												
	0102	BÍLGEYMSLA	31,4	106,420	106,420												
		Allt	173,8	600,063	600,063												

Skráningarskipti: PRASTARÁS 33					Skráningarskipti: ÞORSTEINN FRÍÐÞJÓFSSON												
Landnámsnúmer: 18095					Kennitala: 211055-5299												
Mæðluðunúmer: 01					Útgáfa: 4.01												
Uppsetning og þrenging					Dagsetning: 12.04.2001.												
D0	D1	D2	D3	D4	D5	D5M	D6	D7	D8	D9	D10a	D10b	D11	D12	D16	Reiknitala	D17
Lokun	Rými hæð-róð	Notkun texti	Höfuð-flokkun	Eignar-hald	Bornúmer m²	Mannúmer m²	Stígar m²	Op m²	Brúðmúr m²	Brúðmúr ah < 1,8	Salarhæð min	Salarhæð max	Brúð rúmmál m³	Netoflokkur m²	Birt flatarmál m²	Reiknitala skiptarúmmáls	Skiptarúmmál m³
					173,8	0,0	0,0	0,0	173,8	0,0				716,4	152,9	173,8	600,063
														34,8			
					173,8	0,0	0,0	0,0	173,8	0,0				681,6	152,9	173,8	
A	0101	1. hæð	N	0101	142,4				142,4		2,80	5,00	559,1	125,1	142,4	3,93	491,643
A	0102	BÍLGEYMSLA	B	0102	31,4				31,4		2,80	5,00	122,5	27,8	31,4	3,90	106,420
Afhugasemdir																	
BÍLGEYMSLA TILHEYRIR ÍSÚÐ																	
Samvagnir summa																	
Eignarhald																	
	Eignar-hald	Notkun texti	Birt flatarmál m²	Skiptarúmmál m³	Sérségn m²	Sérségn og samvagn m²											
	0101	1. hæð	142,4	491,643	491,643												
	0102	BÍLGEYMSLA	31,4	106,420	106,420												
		Allt	173,8	600,063	600,063												

Br. nr.	Dags.	Af.	Breyting
(A)	12.04.01	þf	SKRÁNINGARTÖFUM BREYTT
(B)			
(C)			
(D)			



ARMOLI 36, 108 REYKJAVÍK, Sími 568-8866, FAX 568-8878
Þorsteinn Friðþjófsson, Magnús Þ. Guðmundsson,
byggingateknifræðingur, innanhússarkitekt.
Kt. 211055-5299 Kt. 240654-5559

PRASTARÁS 33 OG 35 HAFNARFIRÐI

Teikningarheiti: SNID A-A
SKRÁNINGARTÖFLUR

Dags. 21.11.2000. Kvörði 1:100

Hannað þf Teiknað þf Samþ. *Þorsteinn Friðþjófsson*

Verknr. 00-827 Teikn.nr. 104 Breyt.nr. A