


Samþykkt þann

1 g MARS 2002

Byggingatæknifráttunni í Hafnarfirði
F.l. Kristján Þórarinnsson

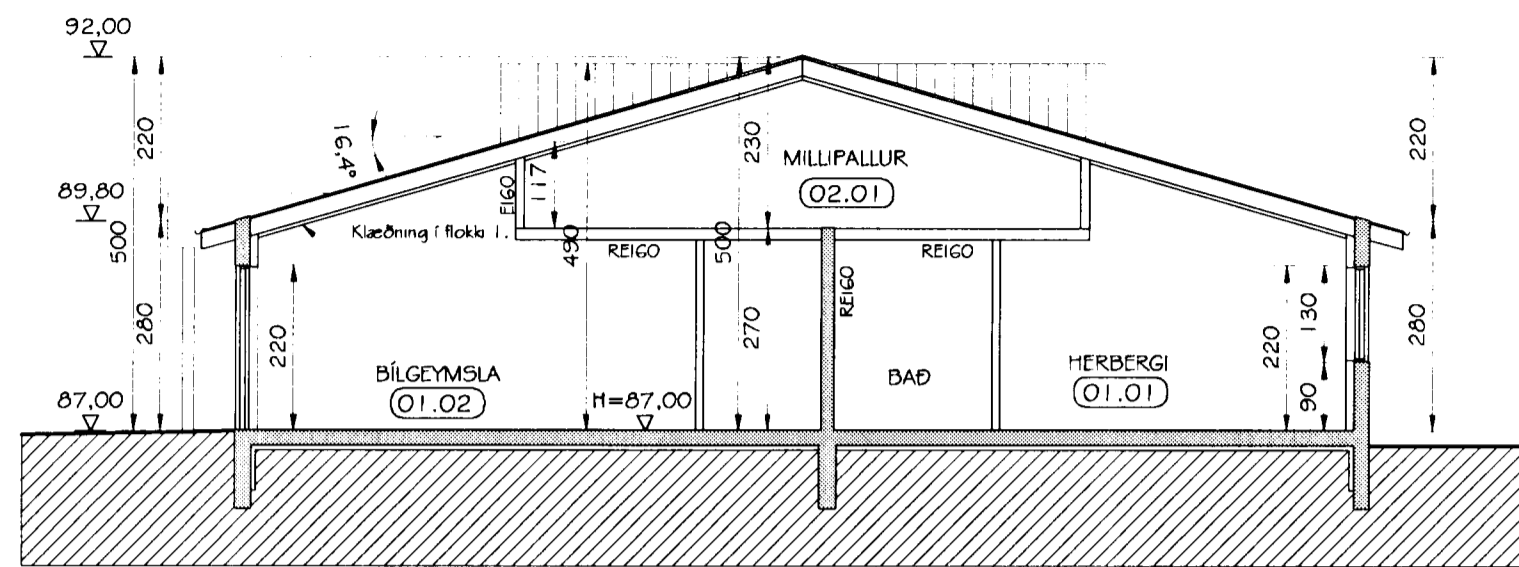

SNID A-A
MKV. 1:100

Skráningartala: PRASTARÁS 33 Landnúmer: 188097 Matslutunúmer: 01					Skrásetjari: ÞORSTEINN FRÍÐJÓFSSON Kennitala: 211055-5299 Dags: 14.04.2002												
Uppskipting og lýsing		D3	D4	D5	D6	D7	D8	D9	D10a	D10b	D11	D12	D16	D17			
DO	D1	D2	D3	D4	D5	D6	D7	D8	D9	D10a	D10b	D11	D12	D16	D17		
Lokun	Rýnd hæð-00	Nokun text	Höfuð-flokkun	Eignar-hald	Botnrúm m²	DSM m²	Stígar m²	Op m²	Brúðrúm m²	Brúðrúm ah < 1.8	Sælahæð mín	Sælahæð max	Brúð rúm m²	Nettó rúm m²	Brúð rúm m²	Reikinleik skiptarúm m²	Skiptarúm m²
		Matslutf			283,0	0,0	4,0	4,0	259,0	42,7			716,4	191,9	216,3		531,147
		Botn											34,8				
A	01	1. hæð			173,8	0,0	4,0	0,0	173,8	0,0			526,8	152,9	173,8		
A	0101	ÍBÚÐ	N	0101	142,4	4,0	4,0	142,4	31,4		2,70	3,87	431,6	125,1	142,4	3,03	379,053
A	0102	BÍLGEYMSLA	B	0102	31,4						2,70	3,87	95,2	27,8	31,4	3,03	84,234
A	02	MILLILOFT			89,2	0,0	0,0	4,0	85,2	42,7			154,8	39,0	42,5		
A	0201	MILLILOFT	N	0101	89,2			4,0	85,2	42,7	1,17	2,30	154,8	39,0	42,5	1,74	67,860
Athugasemdir																	
BÍLGEYMSLA TILHEYRIR BÚÐ																	
Samelgningur summa																	
Eignarhald					Skiptarúm m²												
	Eignar-hald	Nokun text	Brúð rúm m²	Skiptarúm m²	Skiptarúm m²	Skiptarúm m²											
	0101	ÍBÚÐ	184,9	446,913	446,913												
	0102	BÍLGEYMSLA	31,4	84,234	84,234												
		Alle	216,3	531,147	531,147												

Skráningartala: PRASTARÁS 33 Landnúmer: 188097 Matslutunúmer: 01					Skrásetjari: ÞORSTEINN FRÍÐJÓFSSON Kennitala: 211055-5299 Dags: 14.04.2002												
Uppskipting og lýsing		D3	D4	D5	D6	D7	D8	D9	D10a	D10b	D11	D12	D16	D17			
DO	D1	D2	D3	D4	D5	D6	D7	D8	D9	D10a	D10b	D11	D12	D16	D17		
Lokun	Rýnd hæð-00	Nokun text	Höfuð-flokkun	Eignar-hald	Botnrúm m²	DSM m²	Stígar m²	Op m²	Brúðrúm m²	Brúðrúm ah < 1.8	Sælahæð mín	Sælahæð max	Brúð rúm m²	Nettó rúm m²	Brúð rúm m²	Reikinleik skiptarúm m²	Skiptarúm m²
		Matslutf			283,0	0,0	4,0	4,0	259,0	42,7			716,4	191,9	216,3		531,147
		Botn											34,8				
A	01	1. hæð			173,8	0,0	4,0	0,0	173,8	0,0			526,8	152,9	173,8		
A	0101	ÍBÚÐ	N	0101	142,4	4,0	4,0	142,4	31,4		2,70	3,87	431,6	125,1	142,4	3,03	379,053
A	0102	BÍLGEYMSLA	B	0102	31,4						2,70	3,87	95,2	27,8	31,4	3,03	84,234
A	02	MILLILOFT			89,2	0,0	0,0	4,0	85,2	42,7			154,8	39,0	42,5		
A	0201	MILLILOFT	N	0101	89,2			4,0	85,2	42,7	1,17	2,30	154,8	39,0	42,5	1,74	67,860
Athugasemdir																	
BÍLGEYMSLA TILHEYRIR BÚÐ																	
Samelgningur summa																	
Eignarhald					Skiptarúm m²												
	Eignar-hald	Nokun text	Brúð rúm m²	Skiptarúm m²	Skiptarúm m²	Skiptarúm m²											
	0101	ÍBÚÐ	184,9	446,913	446,913												
	0102	BÍLGEYMSLA	31,4	84,234	84,234												
		Alle	216,3	531,147	531,147												

Br. nr.	Dags.	Af.	Breyting
(A)	12.04.01.	þF	SKRÁNINGARTÖFLU BREYTT
(B)	14.04.02.	þF	MILLILOFT FÆRT INN Á SKR.TÖFLUR OG SNID
(C)			
(D)			



ARMÚLI 36, 108 REYKJAVÍK, Sími 568-8866, FAX 568-8878
Þorsteinn Friðjófsson, Magnús Þ. Guðmundsson,
byggingatæknifráðingur, innanhússarkitekt.
Kt. 211055-5299 Kt. 240654-5559

PRASTARÁS 33 OG 35
HAFNARFIRÐI

Teikningarheiti: SNID A-A
SKRÁNINGARTÖFLUR

Dags: 21.11.2000. Kvarði 1:100
Hannað þF Teiknað þF Samþ.
Verknr. 00-827 Teikn.nr. 104 Breyt.nr. B