




Samþykkt þann

1 g MARS 2002

Byggingatulltrúinn í Hafnarfirði  
F.h. Kristján Þórarinnsson

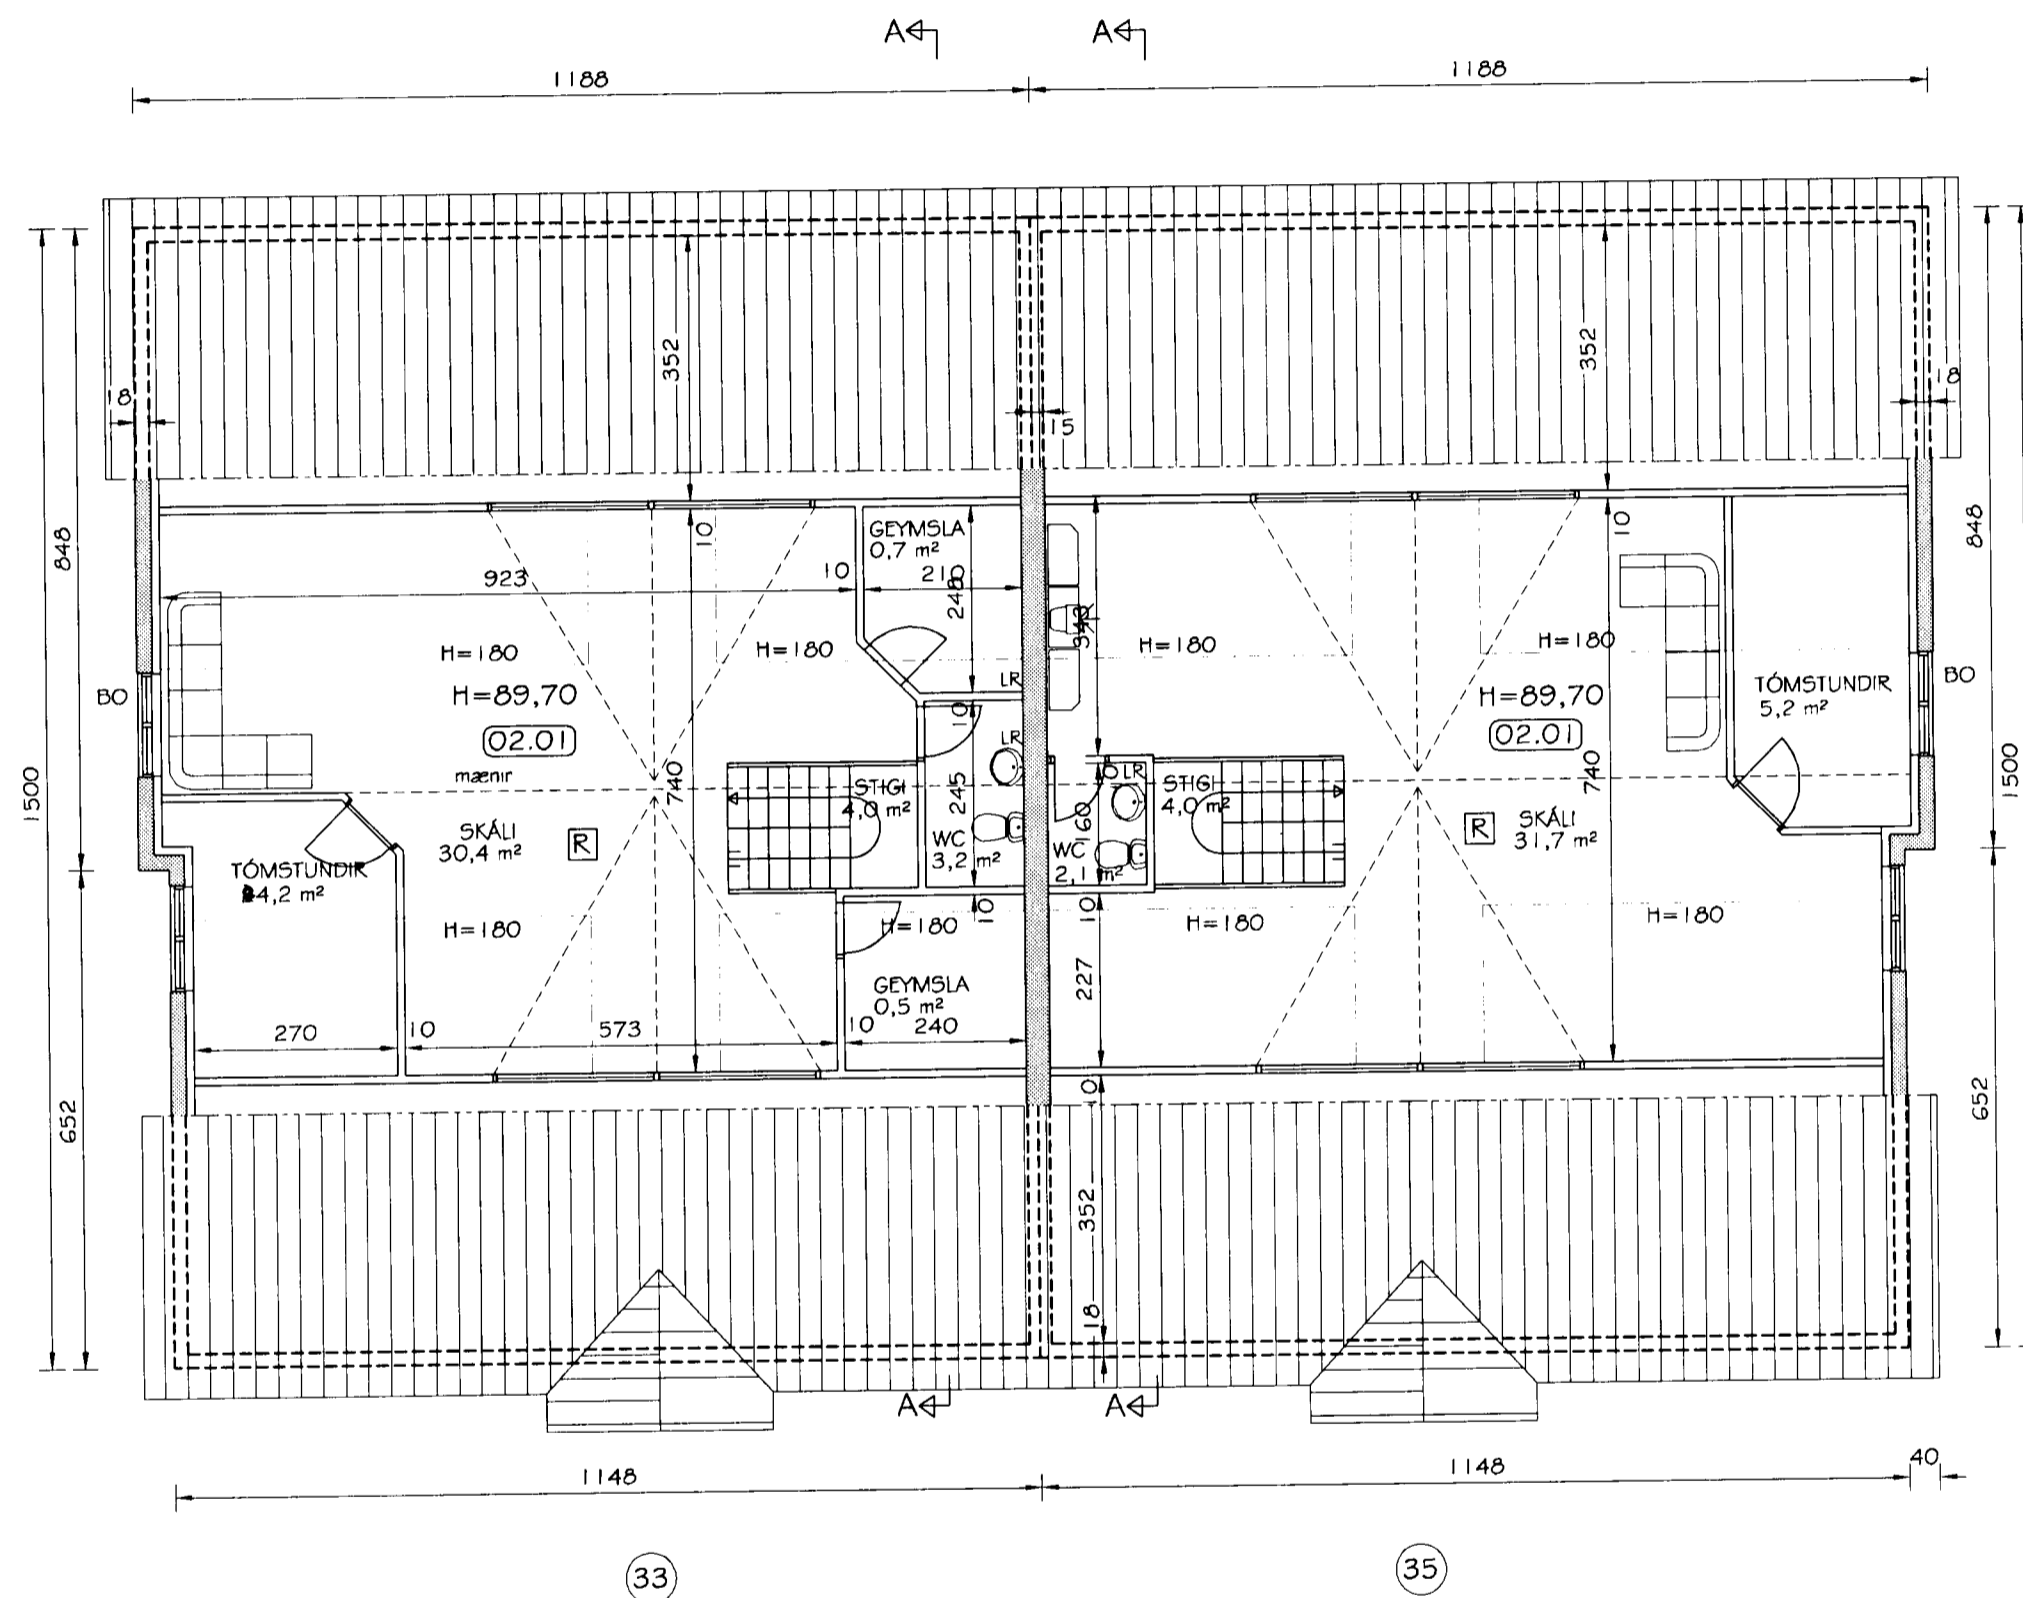

GRUNNMYND MILLILOFTS  
MKV. 1:100

Br. nr.	Dags.	Af.	Breyting
(A)			
(B)			
(C)			
(D)			

**TEIKNISTOFAN**  
**TORGÍÐ**  
RÁÐGJÖF - HÖNNUN - EFTIRLIT

ARMÚLI 36, 108 REYKJAVÍK, SÍMI 568-8866, FAX 568-8878  
Þorsteinn Friðþjófsson, Magnús Þ. Guðmundsson,  
byggingatæknifræðingur, innanhússarkitekt.  
Kt. 211055-5299 Kt. 240654-5559

**ÞRASTARÁS 33 OG 35**  
**HAFNARFIRÐI**

Teikningarheiti: GRUNNMYND MILLILOFTS

Dags: 12.04.2001 Kvarð: 1:100

Hannað þF Teiknað þF Samb.

Verknr. 00-827 Teikn.nr. 105 Breyt.nr.