



SNID I-I MKY. 1:10

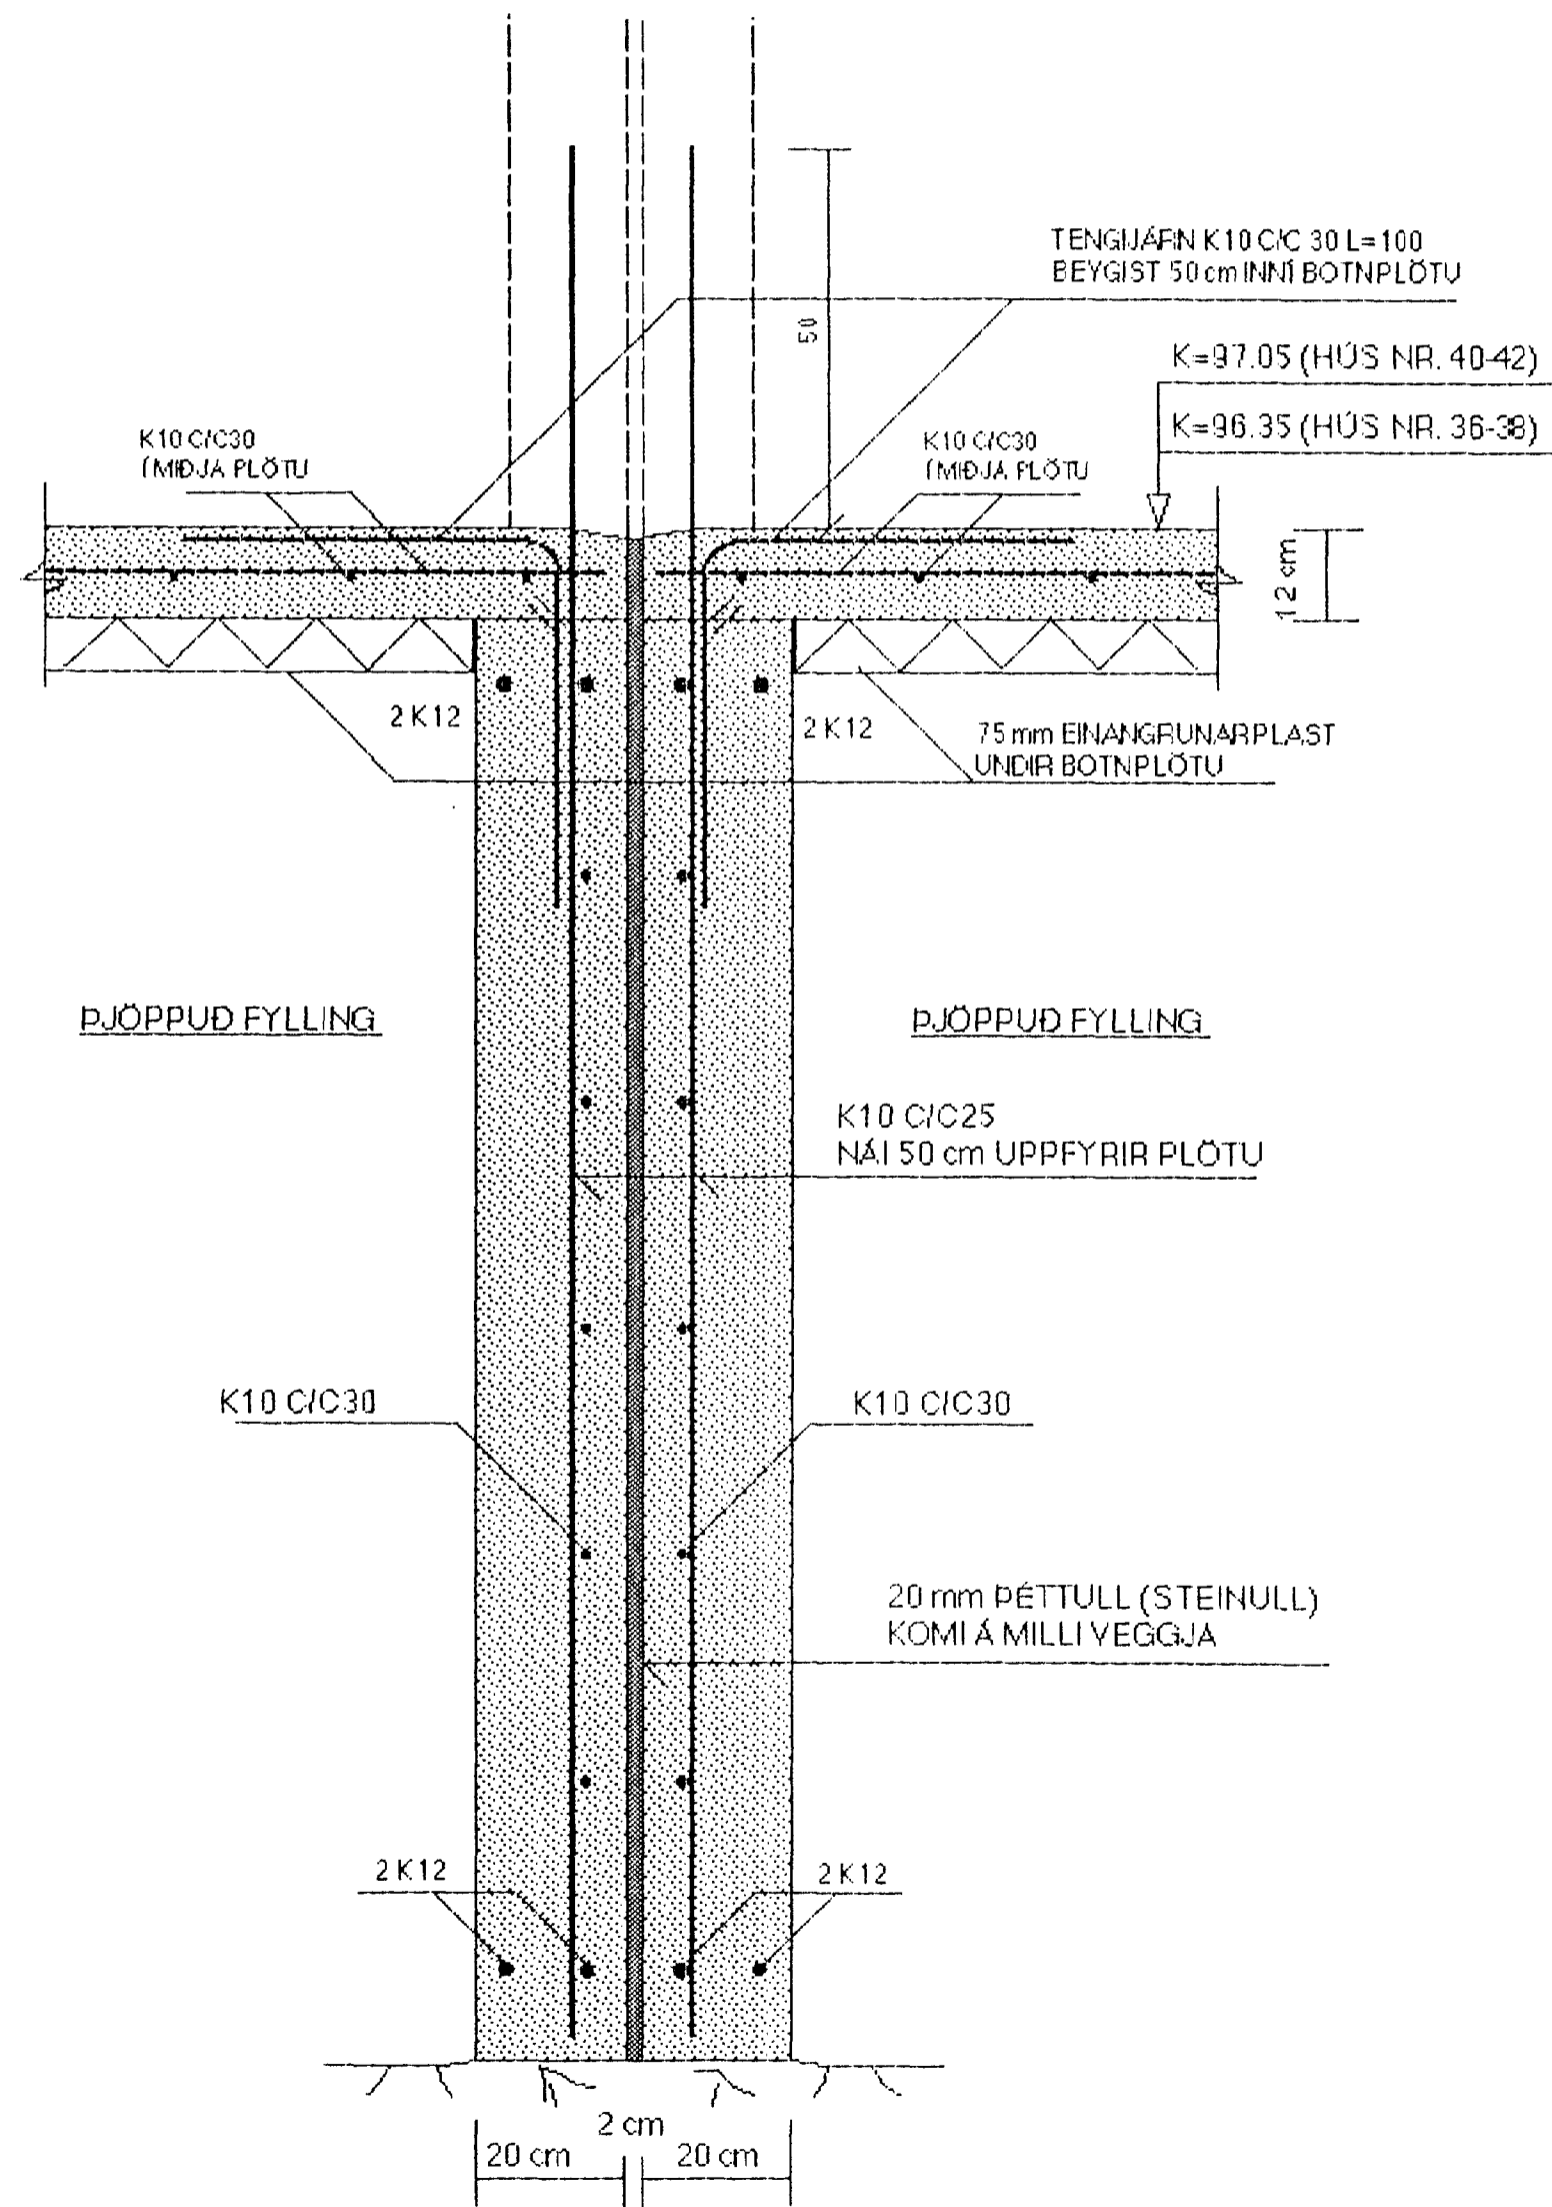

SNID J-J MKY. 1:10

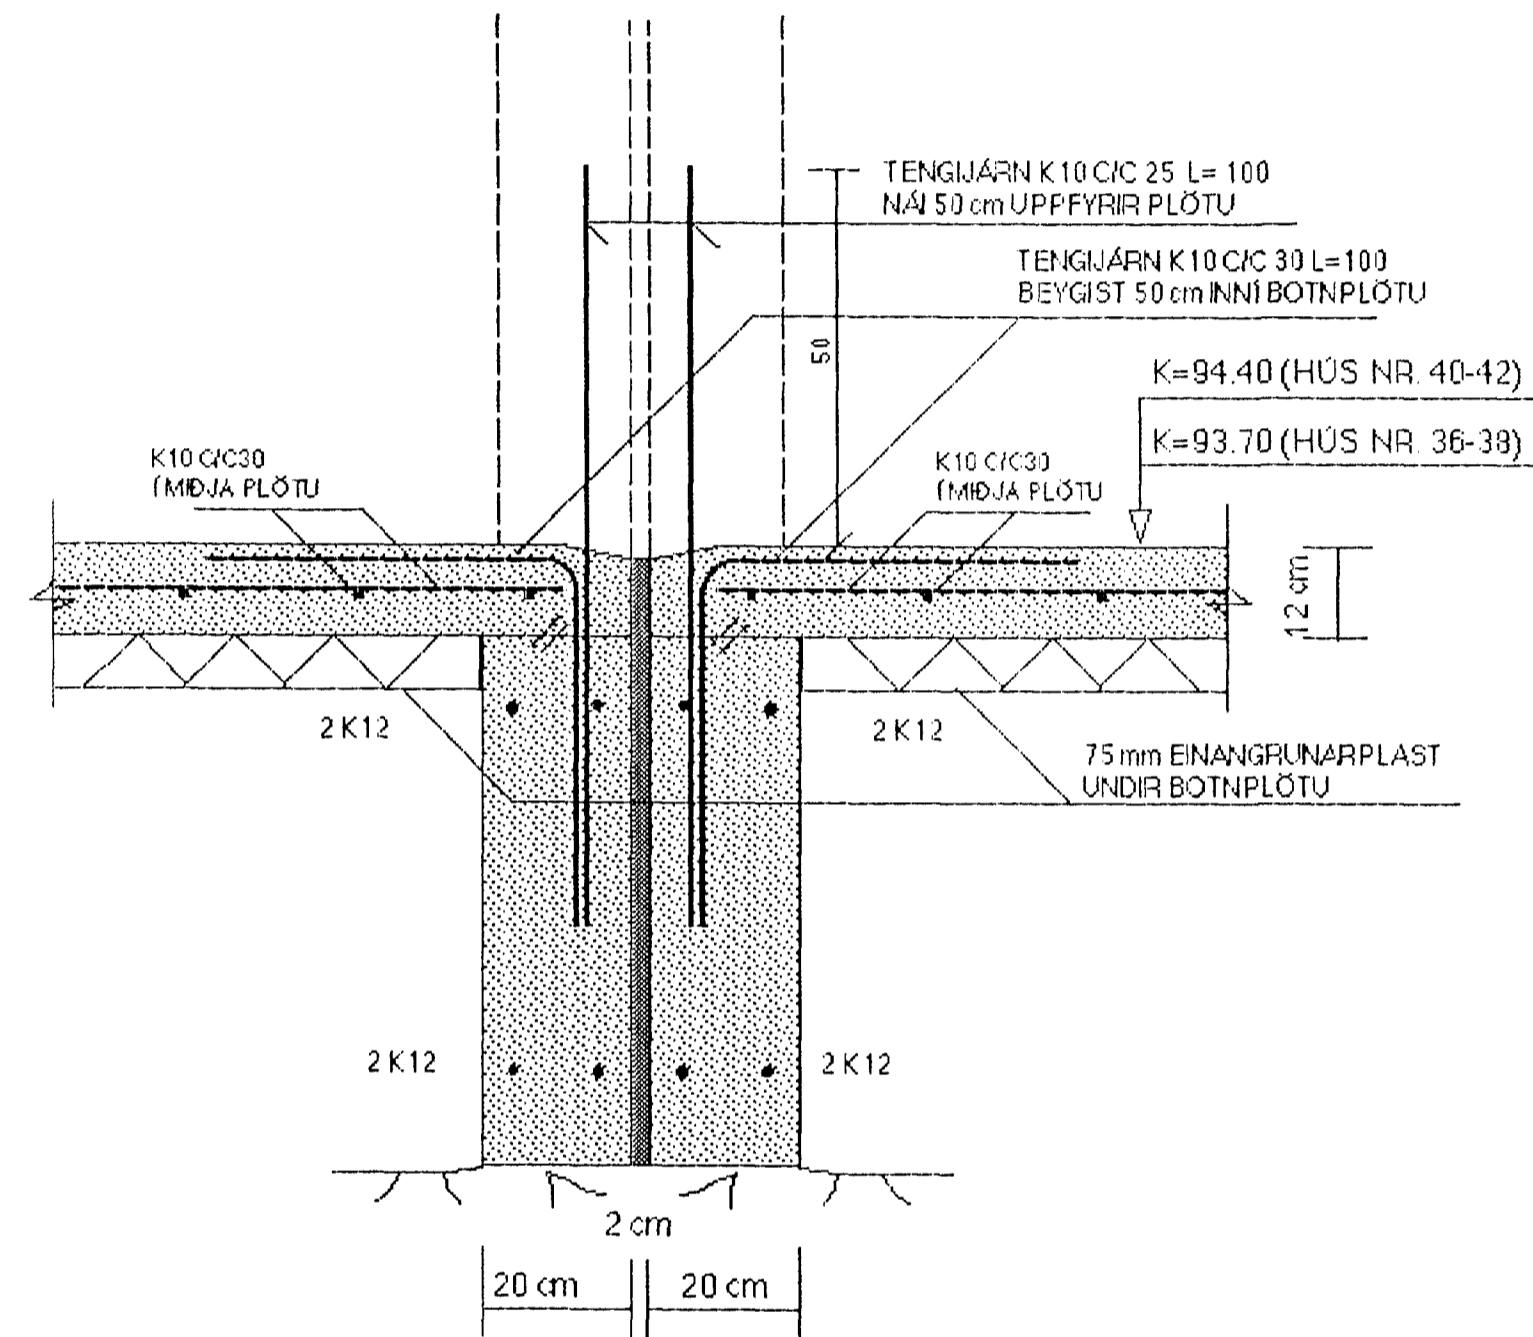

Samþykkt þann  
11 JUNI 2001  
Byggingafulltrúinn í Kópavogi  
Eh. Sigurbjartur Halldórsson

SJÁ SKÝRINGAR Á TEIKNINGU NR. 1.00

TEIKN.NR. 1.05	TV	TEKNIYANGUR HLÍÐASMÁRI 17 í KÓPAVOGI SÍMI: 564 22 44
KYFARÐI: 1:10		
DAGS.: MAÍ 2001	VERKEFNI: PRASTARÁS 36-42, HAFNARFIRÐI	
HANNAÐ: M.G	BURÐARYIRKI: SNID I-I OG J-J 1 UNDIRSTÖÐUR	
TEIKNAD: M.G	YFIRFARIÐ: Magnús Gylfason	
	MAGNÚS GYLFASON F.T.F.I KT. 201251-4199	

*Magnús Gylfason*  
*Einh. Gylfason*