



SNID 2-2 MKY. 1:10

FRÁGANGUR ÞAKBRÚNA OG ÚTLOFTUN
OG MÁLSETNINGAR.
SJÁ SÉRTEIKN. ARKITEKTS.

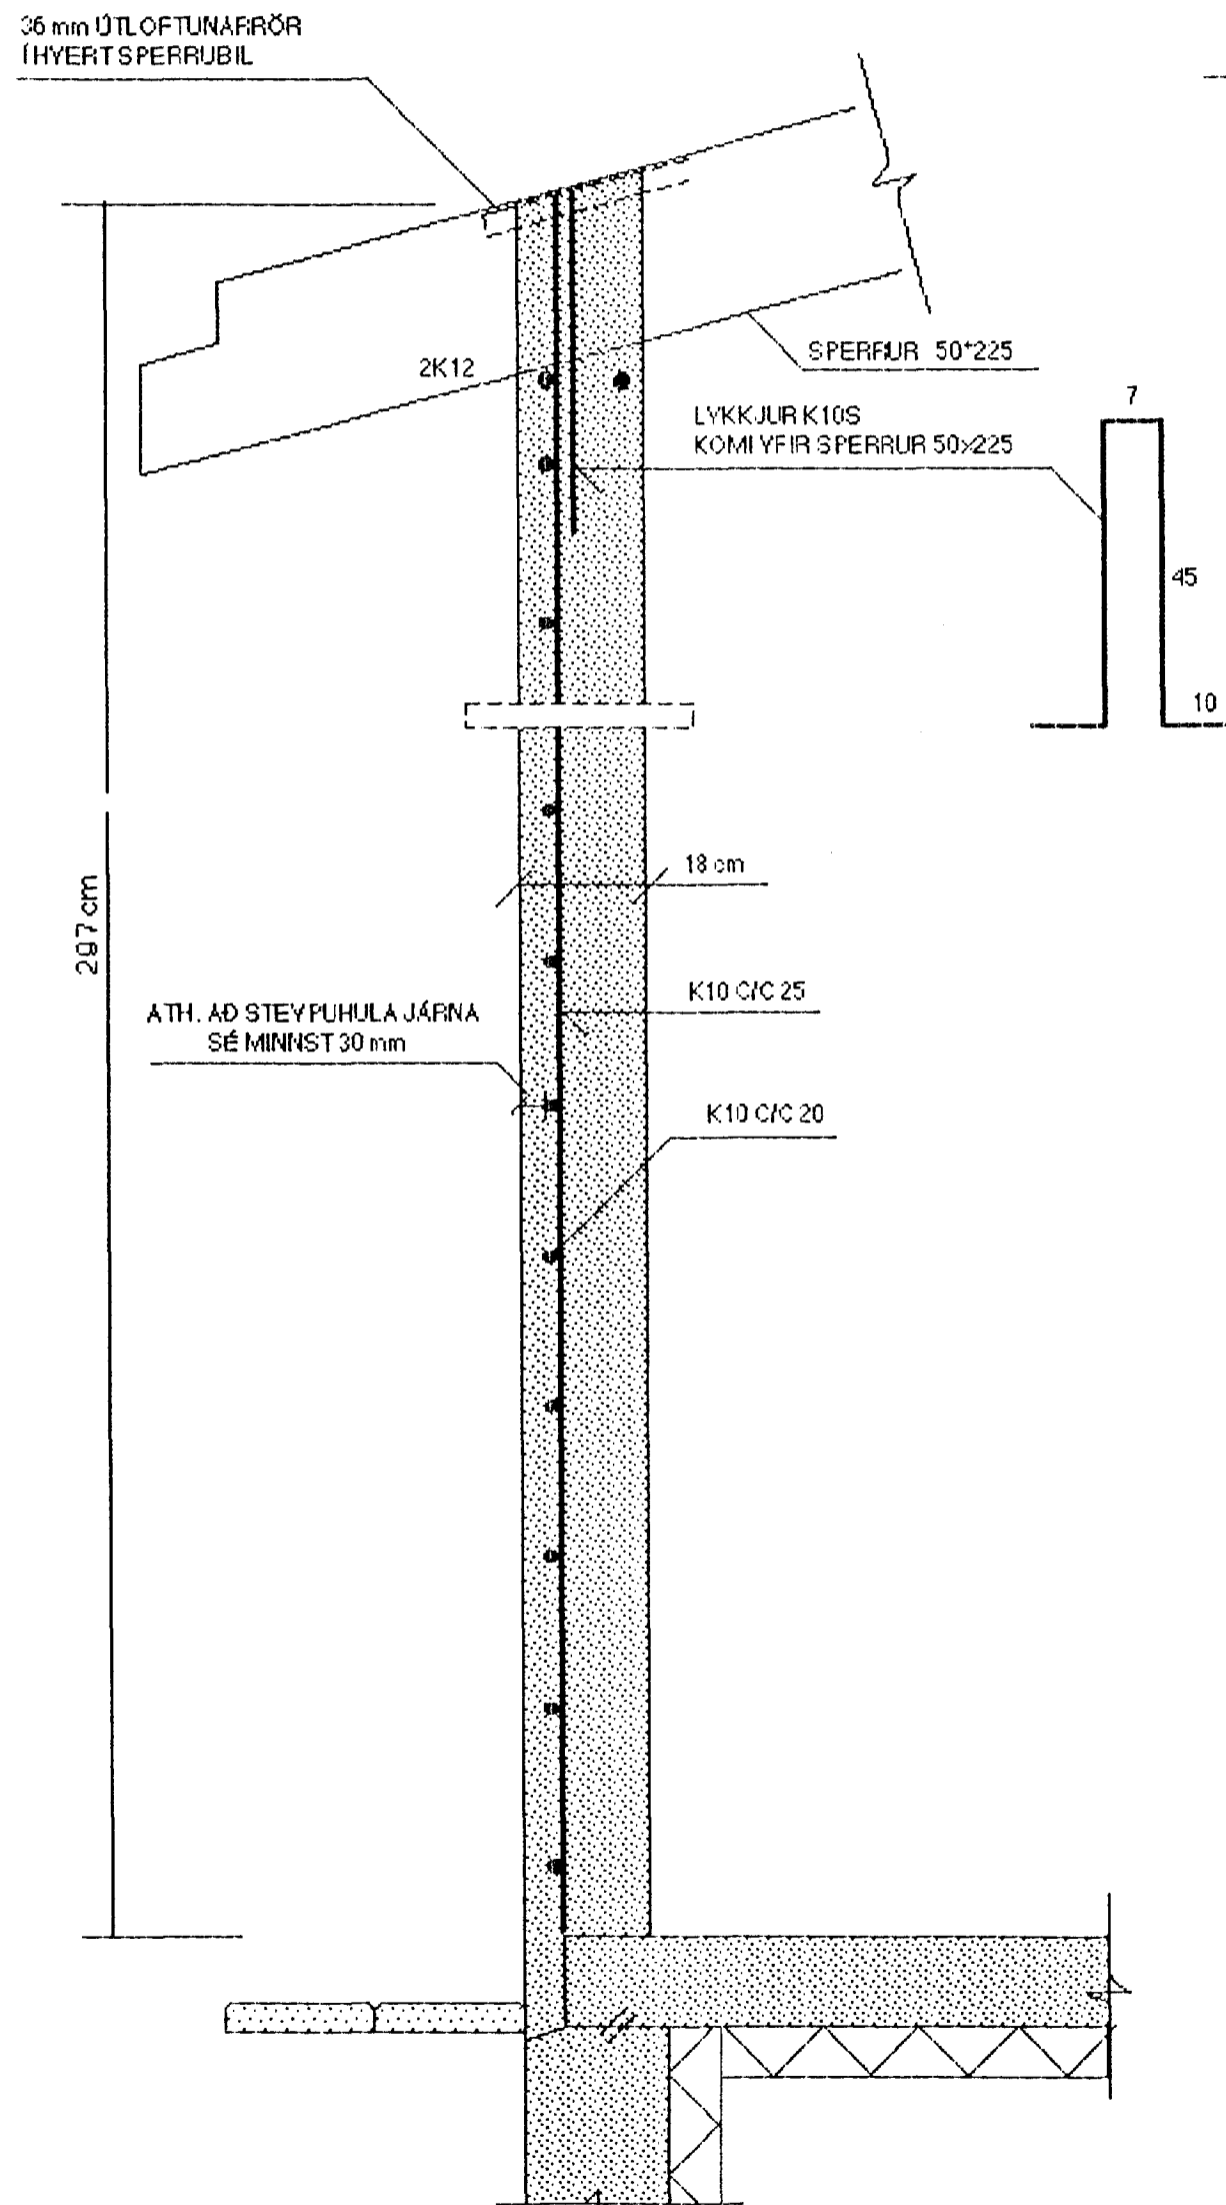


SNID 3-3 MKY. 1:10

FRÁGANGUR ÞAKBRÚNA OG ÚTLOFTUN
OG MÁLSETNINGAR.
SJÁ SÉRTEIKN. ARKITEKTS.

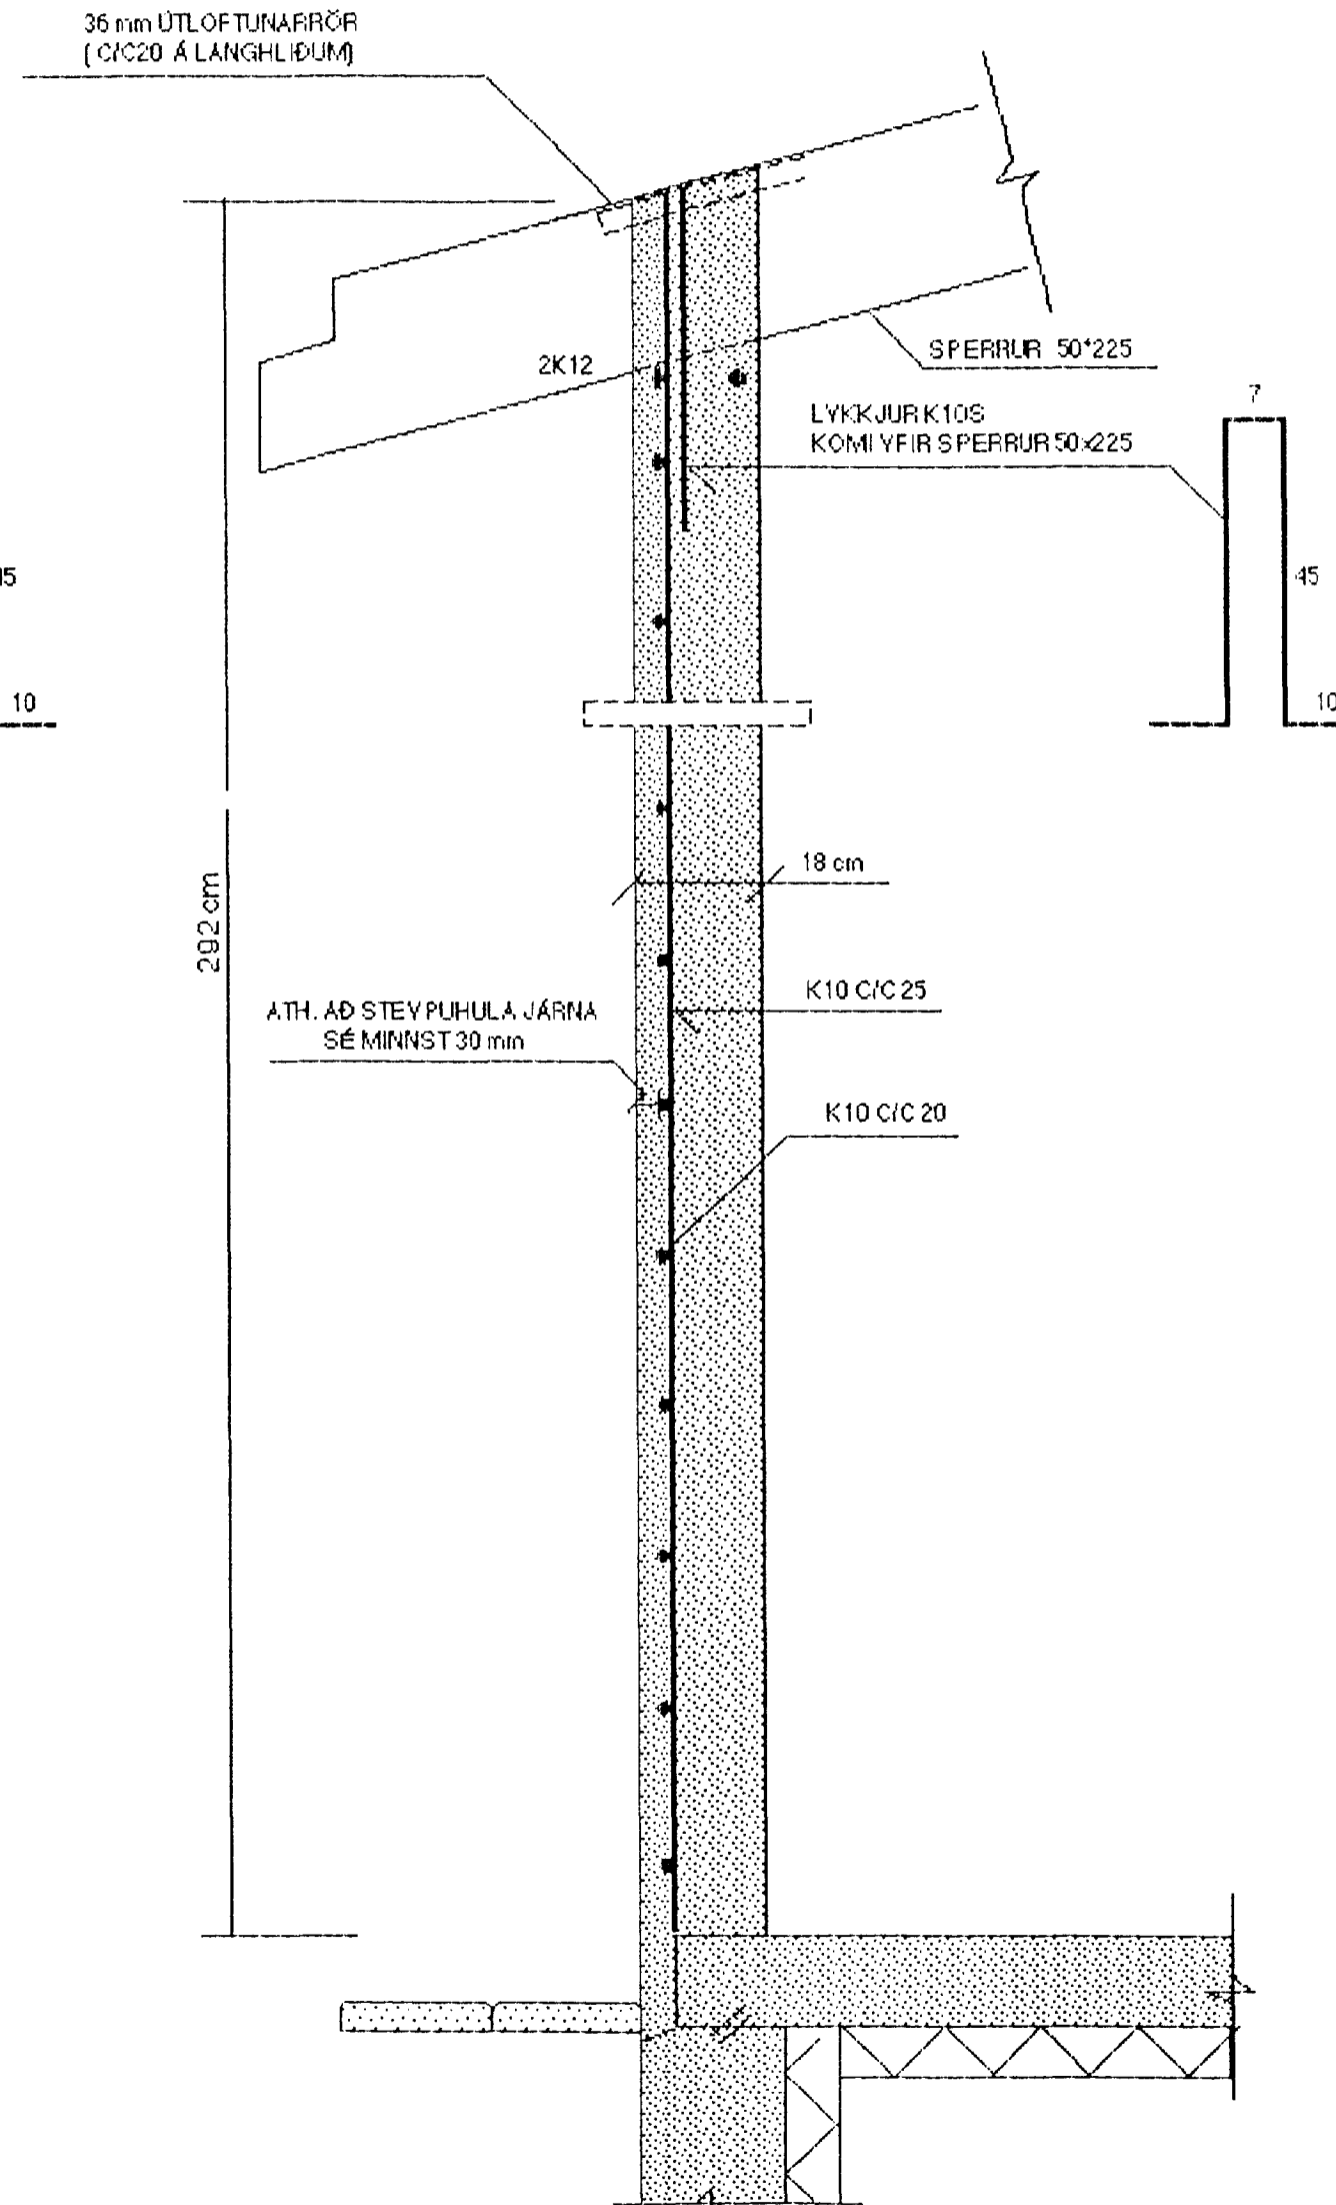

SNID 4-4 MKY. 1:10

FRÁGANGUR ÞAKBRÚNA OG ÚTLOFTUN
OG MÁLSETNINGAR.
SJÁ SÉRTEIKN. ARKITEKTS.

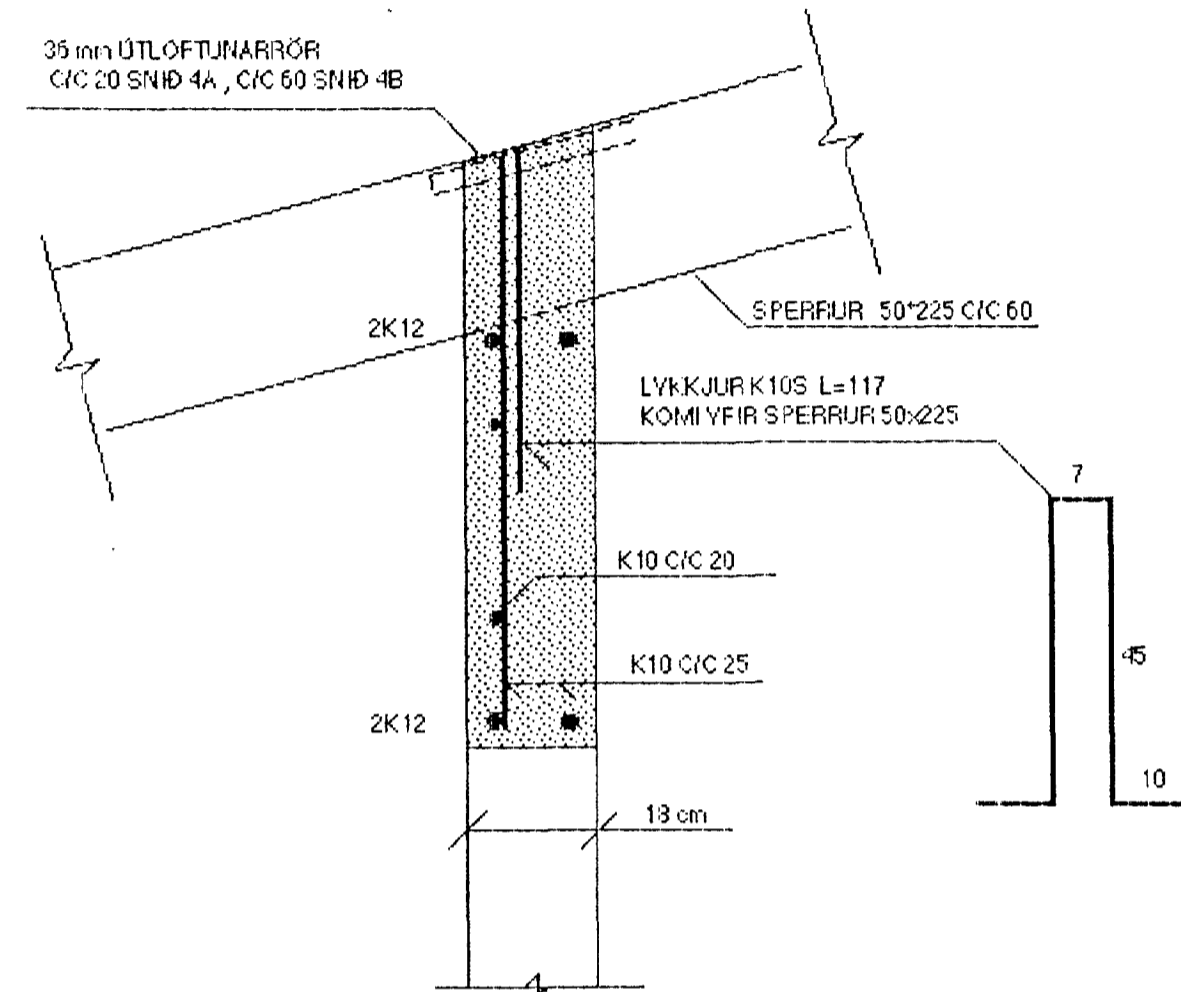

Samþykkt þann
11 JUNI 2001
Byggingafulltrúinn: *[Signature]*
F.h. Sigurbjartur Halldórsson

SJÁ SKÝRINGAR Á TEIKNINGU NR. 1.00

TEIKN NR. 1.13	TV TÆKNIYANGUR HLÍÐASMÁRI 17 Í KÓPÁVOGI SÍMI: 564 2244
KYRÐI: 1:20, 1:10	
DAGS.: MAÍ 2001	VERKEFNI: ÞRASTARÁS 36-42, HAFNARFIRÐI
HANNAÐ: M.G	BURÐARVIRKI: JÁRNALÖGN ÚTYEGGJA: SNID 2-2, 3-3 OG 4-4
TEIKNAD: M.G	YFIRFARID: <i>[Signature]</i> MAGNÚS GYLFASON F.T.F.I KT. 201251-4193

[Signature]